



PLANTA BAJA.

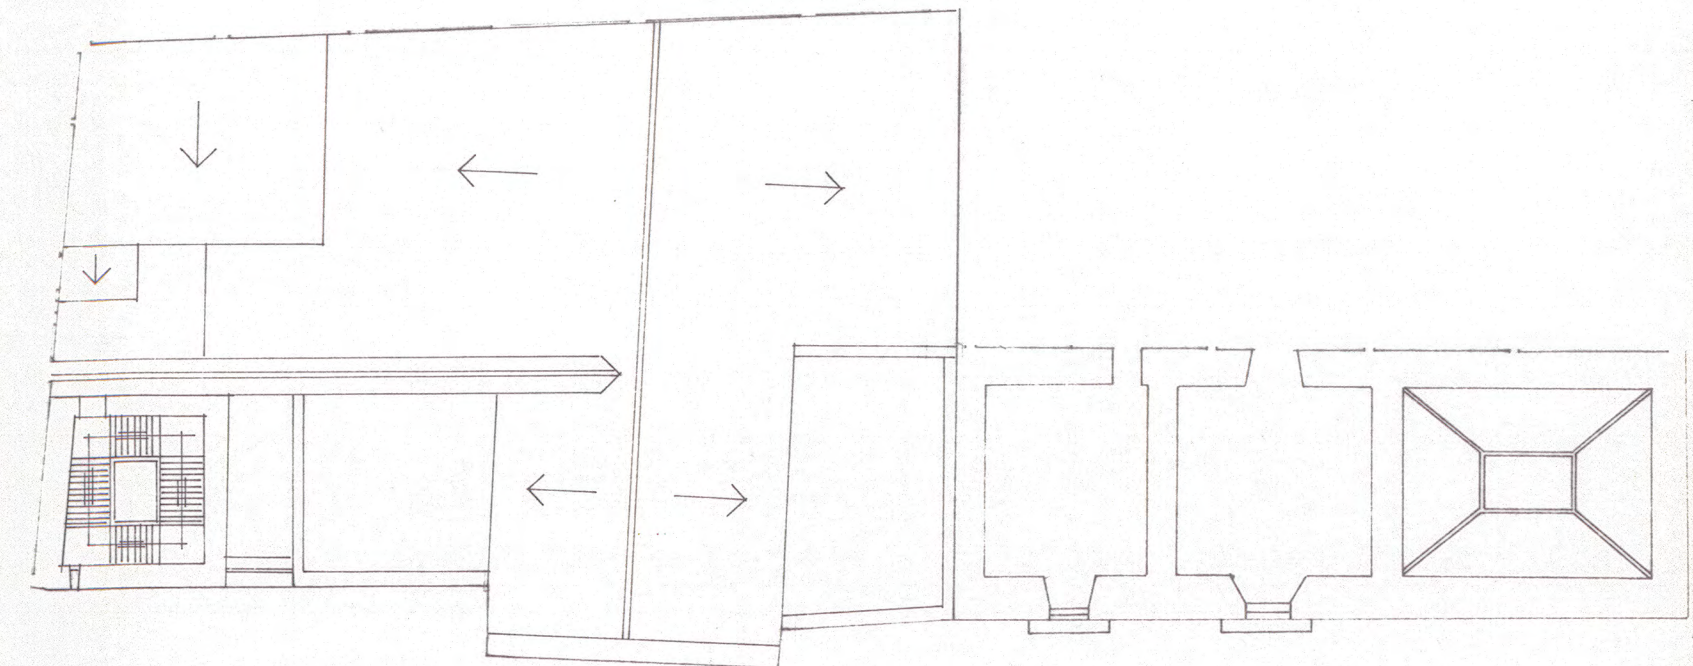


PLANTA PRIMERA.

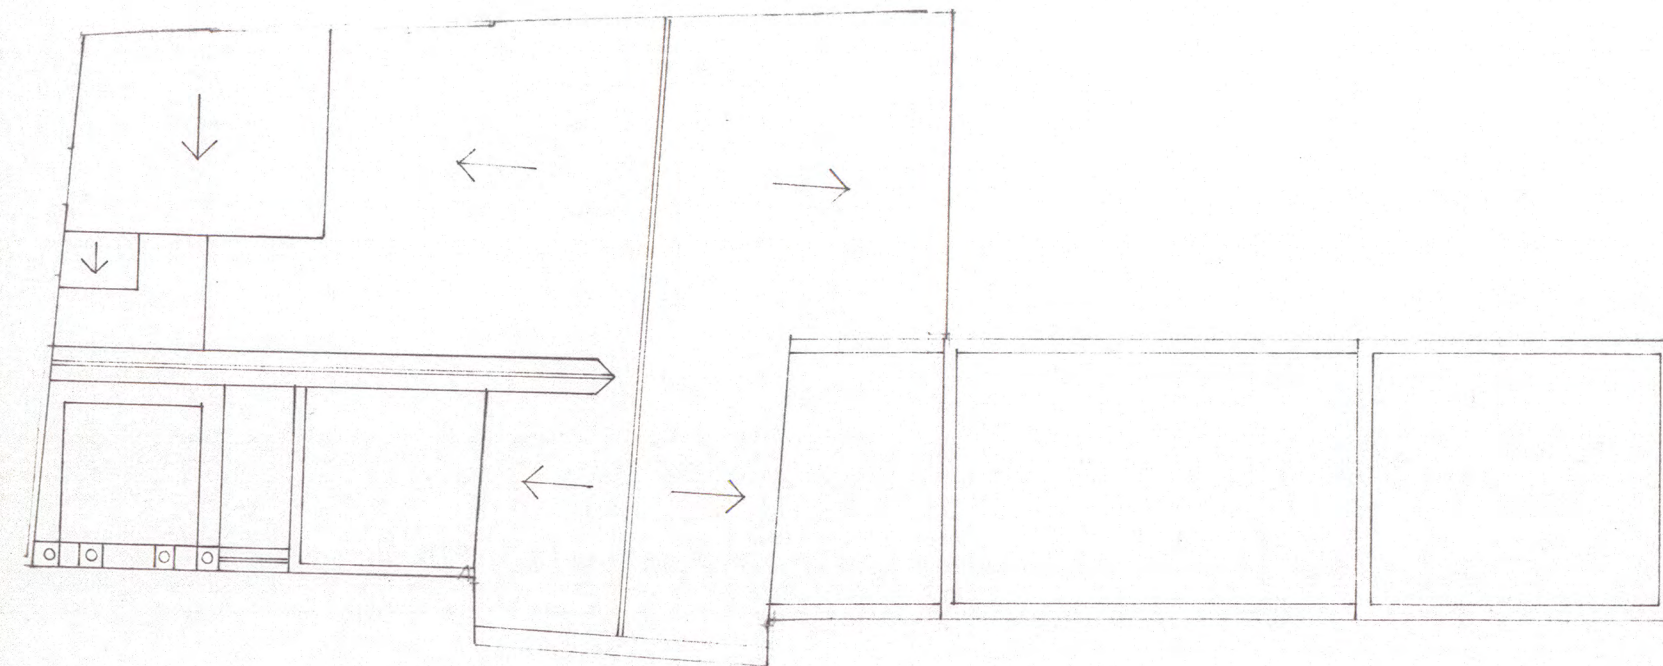


PLANTA DE CUBIERTAS



ALZADO PRINCIPAL.

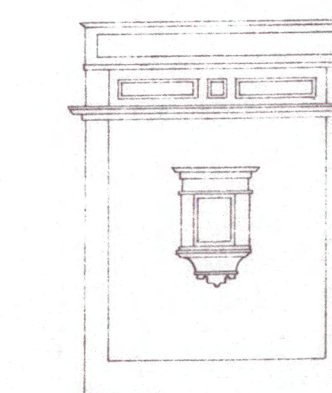

ALZADO LATER. DERECHO.

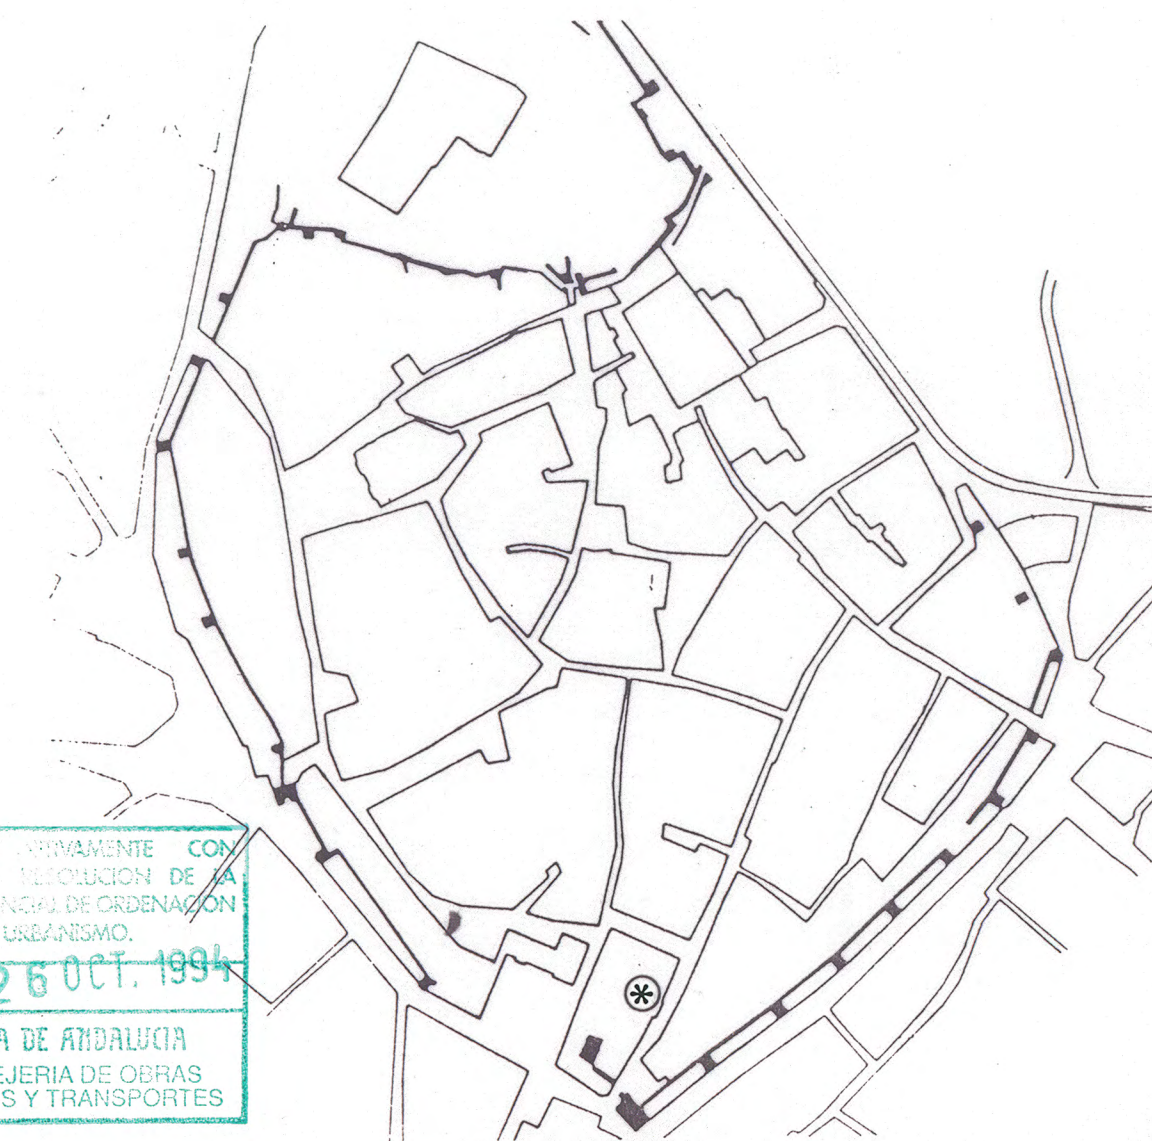

Escala 1:200



MARCHENA

PLAN ESPECIAL
DE PROTECCION
DEL
CONJUNTO HISTORICO

CATALOGO

FICHA Nº 9

APROBADO DE ARRIBA CON
SUSCRIPCION A LA RESOLUCION DE LA
COMISION PROVINCIAL DE ORDENACION
DEL TERRITORIO Y URBANISMO.
DE FECHA 26 OCT. 1994
JUNTA DE ANDALUCIA
CONSEJERIA DE OBRAS
PUBLICAS Y TRANSPORTES