

MARCHENA

PLAN ESPECIAL DE PROTECCION DEL CONJUNTO HISTORICO


CATALOGO

FICHA Nº 12




ARQUITECTURA Y CONSERVACION DE MONUMENTOS Y DE LAS ZONAS DE INTERES HISTORICO Y ARTISTICO DE LA COMUNIDAD AUTONOMA DE ANDALUCIA
DE FECHA 26 OCT 1981
CONSEJERIA DE OBRAS PUBLICAS Y TRANSPORTES


Escala 1:200

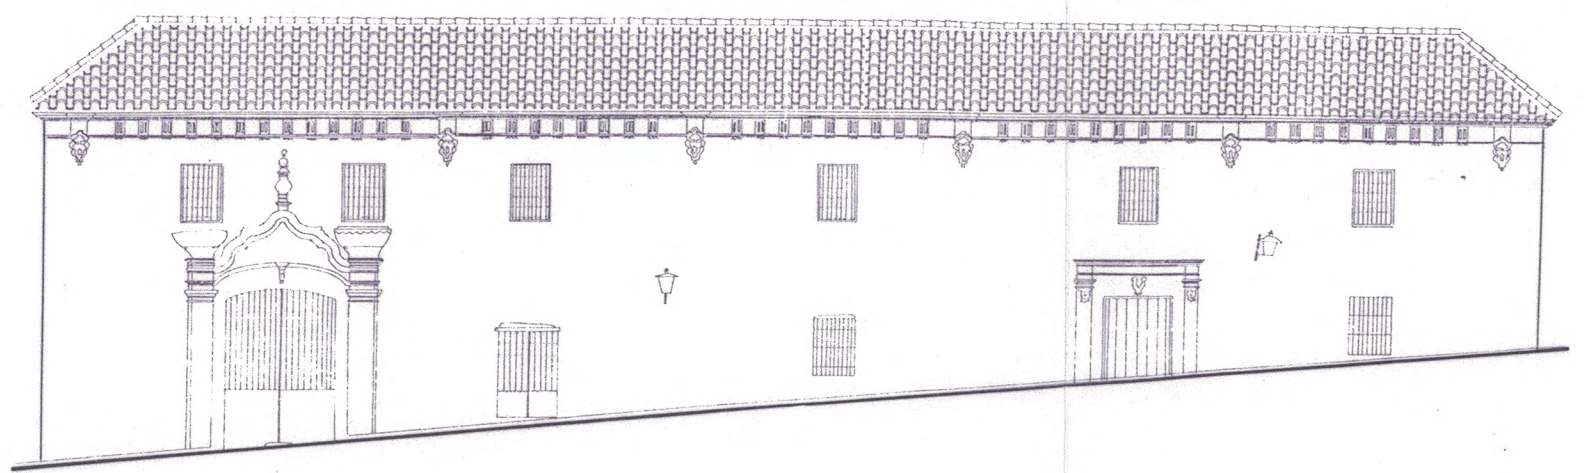


ALZADO PRINCIPAL.

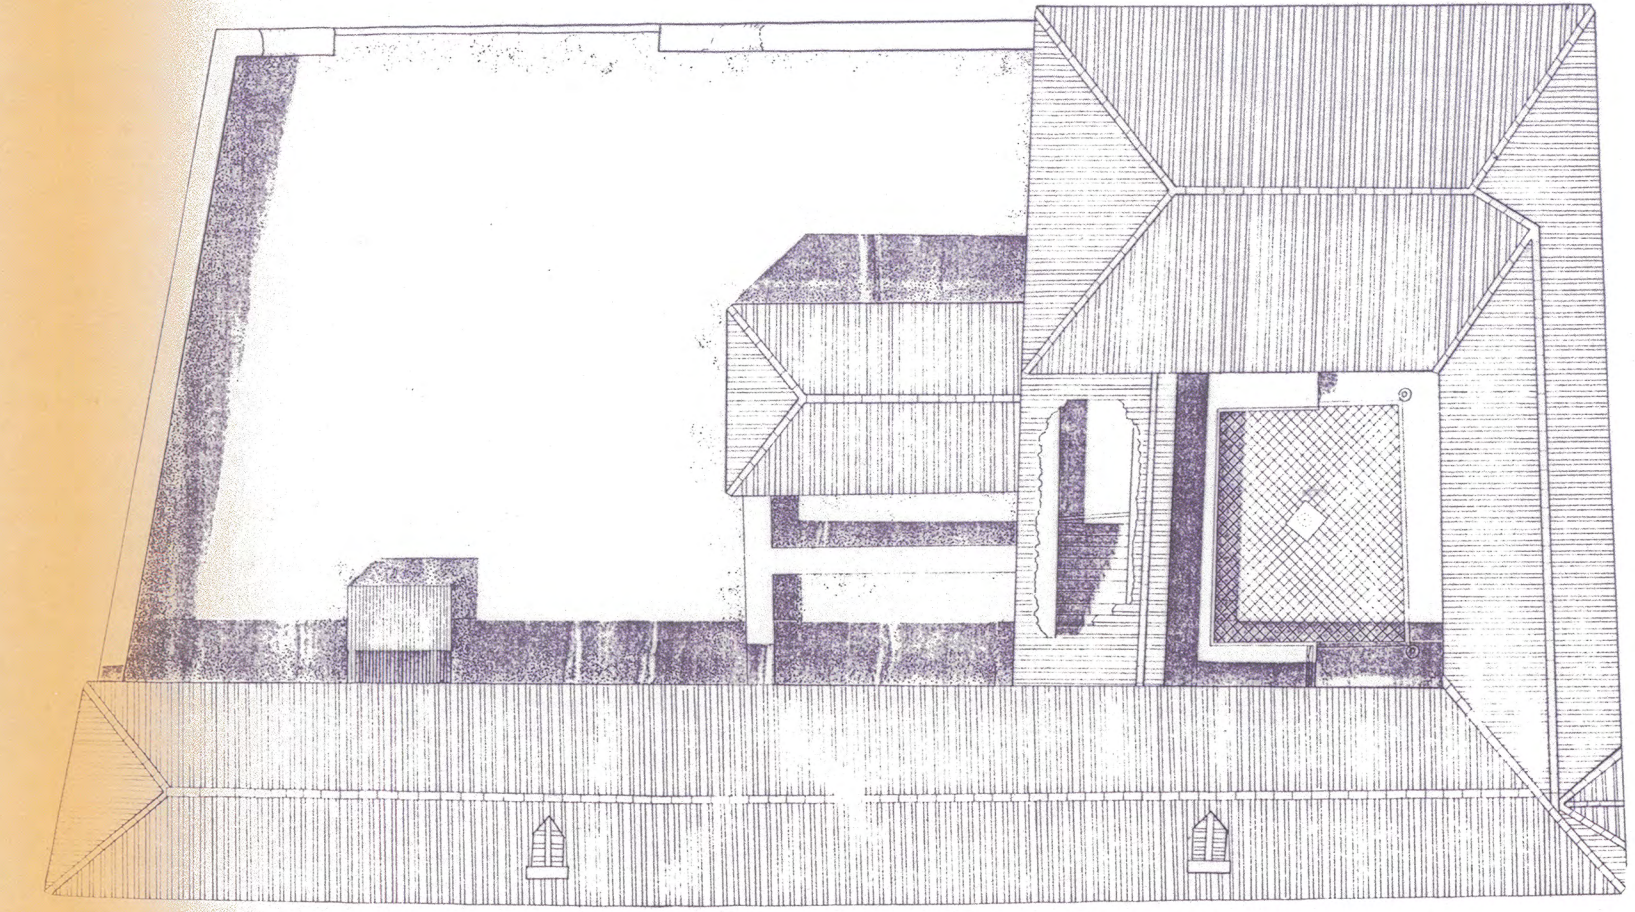

PLANTA DE CUBIERTA.

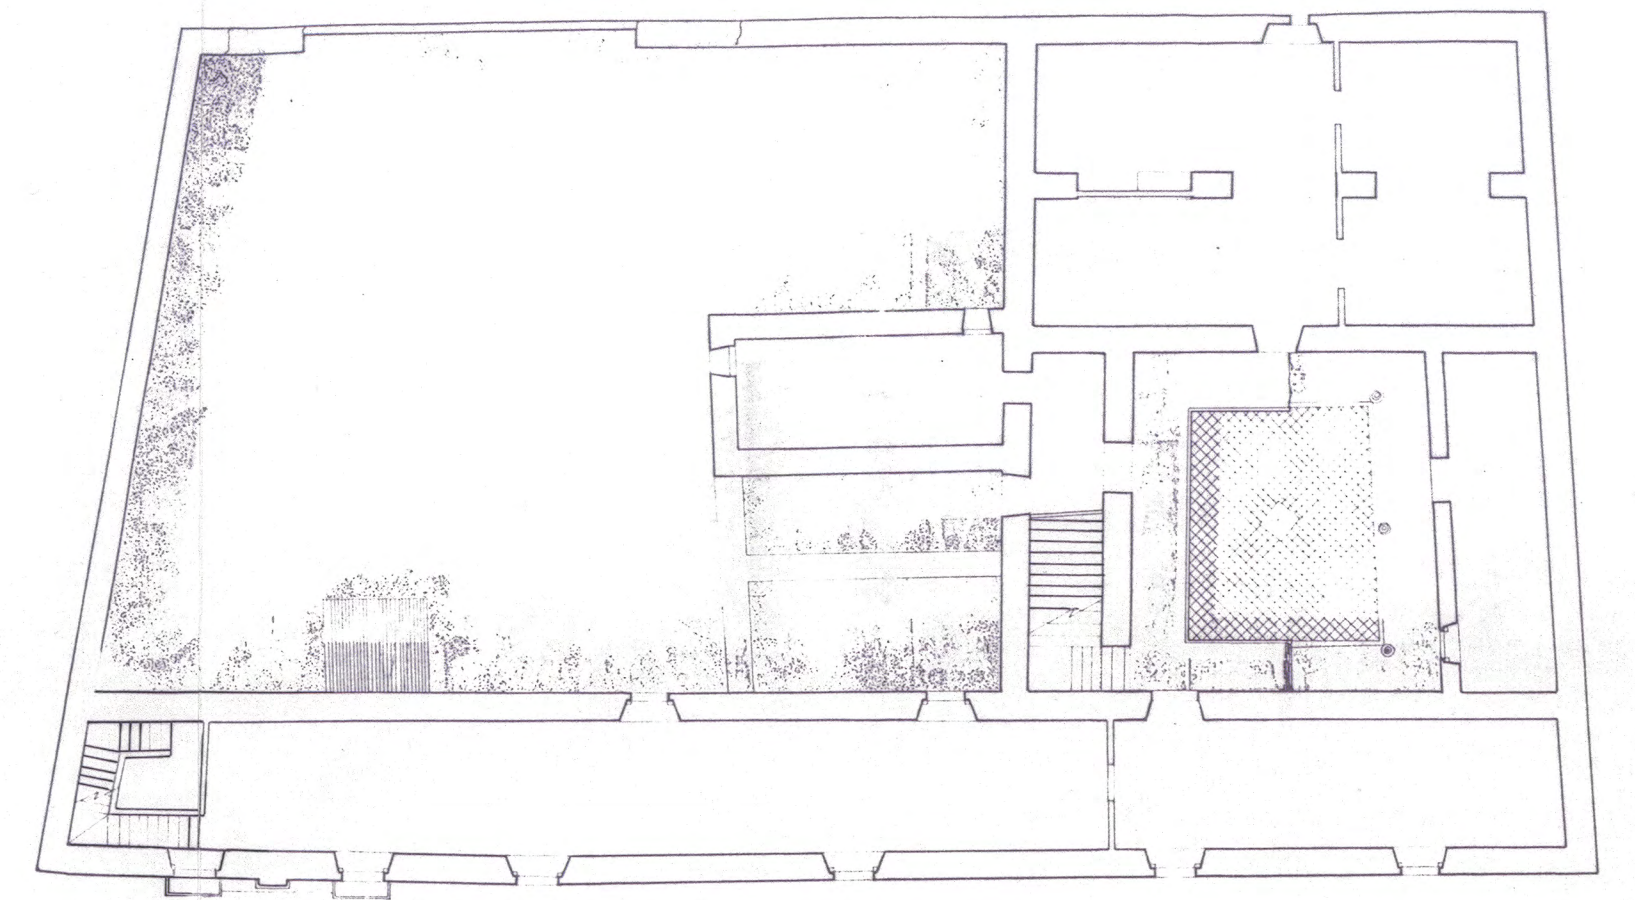

PLANTA PRIMERA

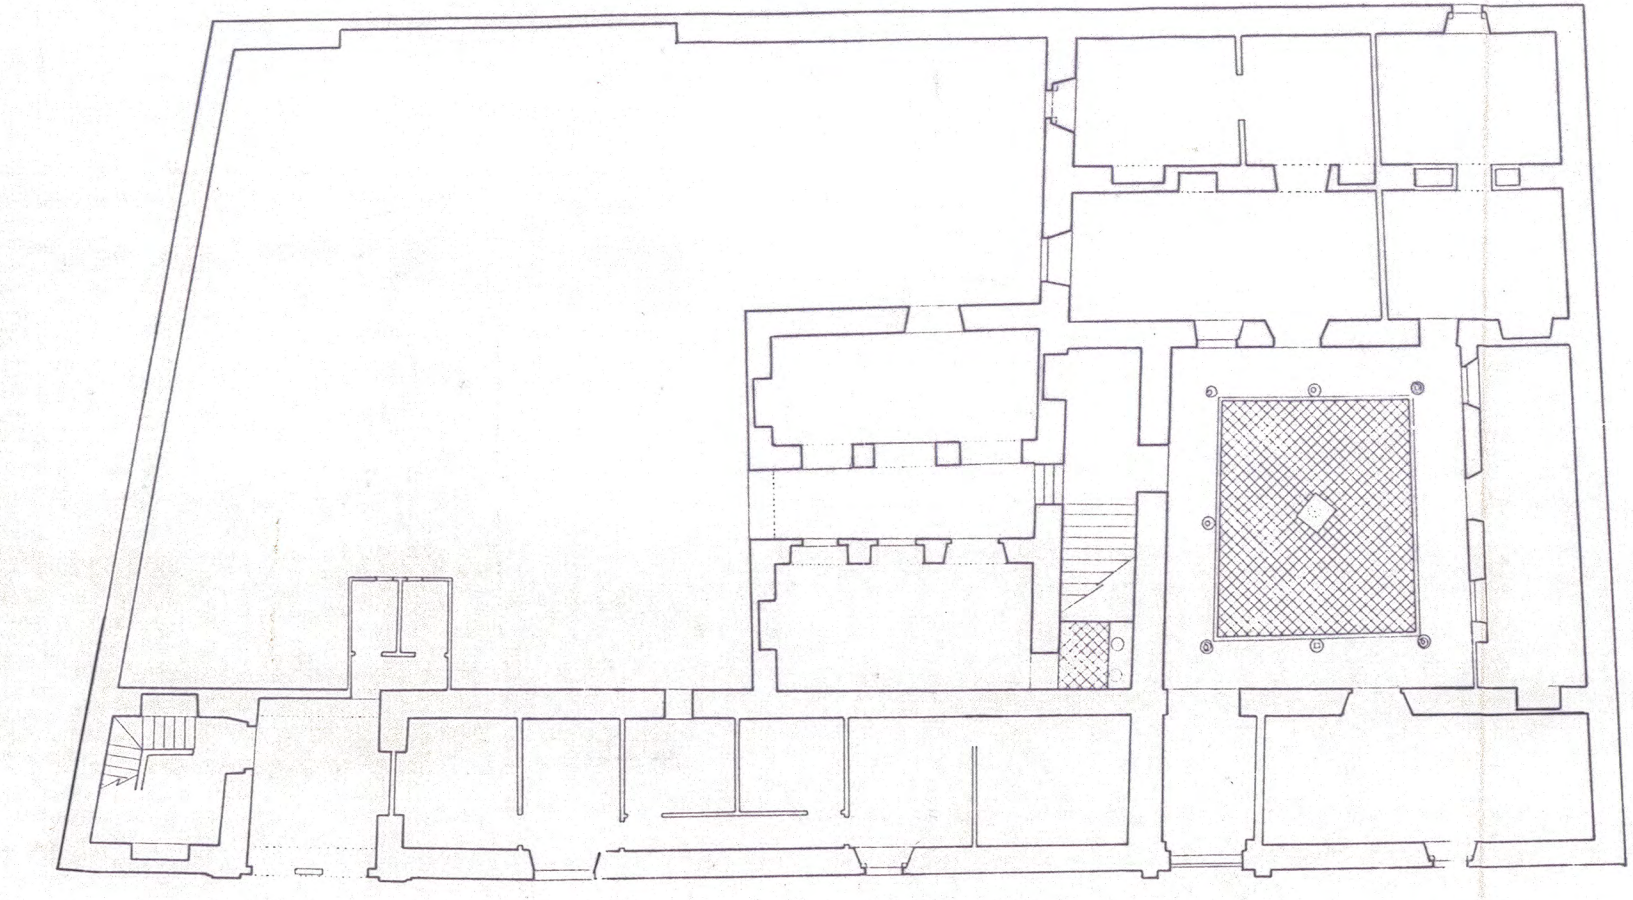

PLANTA BAJA.