

# MARCHENA

## PLAN ESPECIAL DE PROTECCION DEL CONJUNTO HISTORICO


CATALOGO

FICHA Nº 13




APROBADO ESTADUALMENTE CON  
SUSCRIPCION A LA LEY DE PROTECCION DE  
LOS MONUMENTOS HISTORICOS Y ARTISTICOS  
DE FECHA 26 OCT 1994  
JUNTA DE ANDALUZIA  
COMISARIA GENERAL DE Bienes  
PUBLICOS Y TRANSPORTES


Escala 1:200

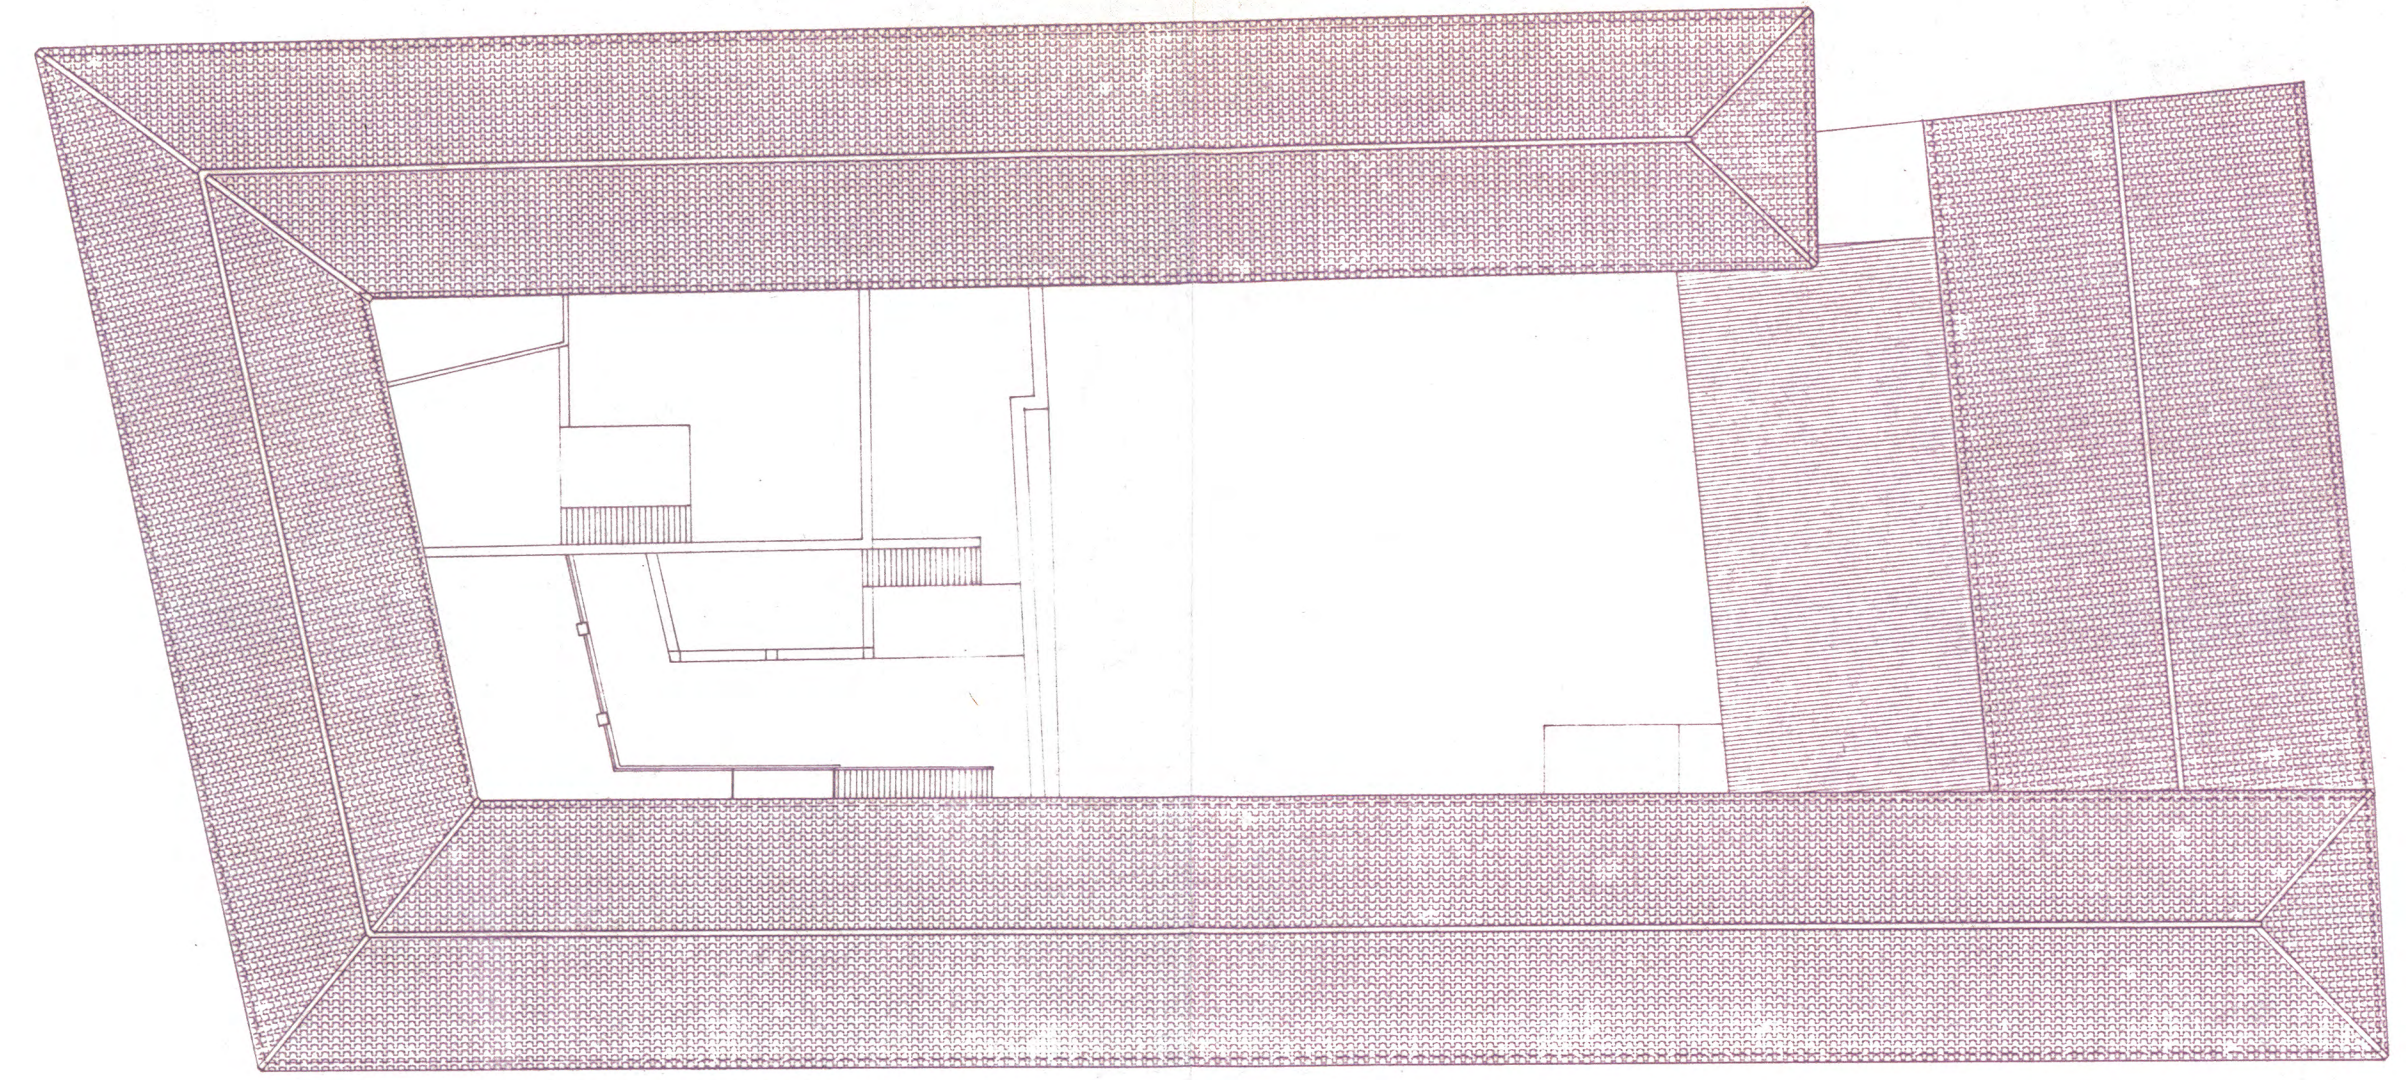


PLANTA DE CUBIERTAS

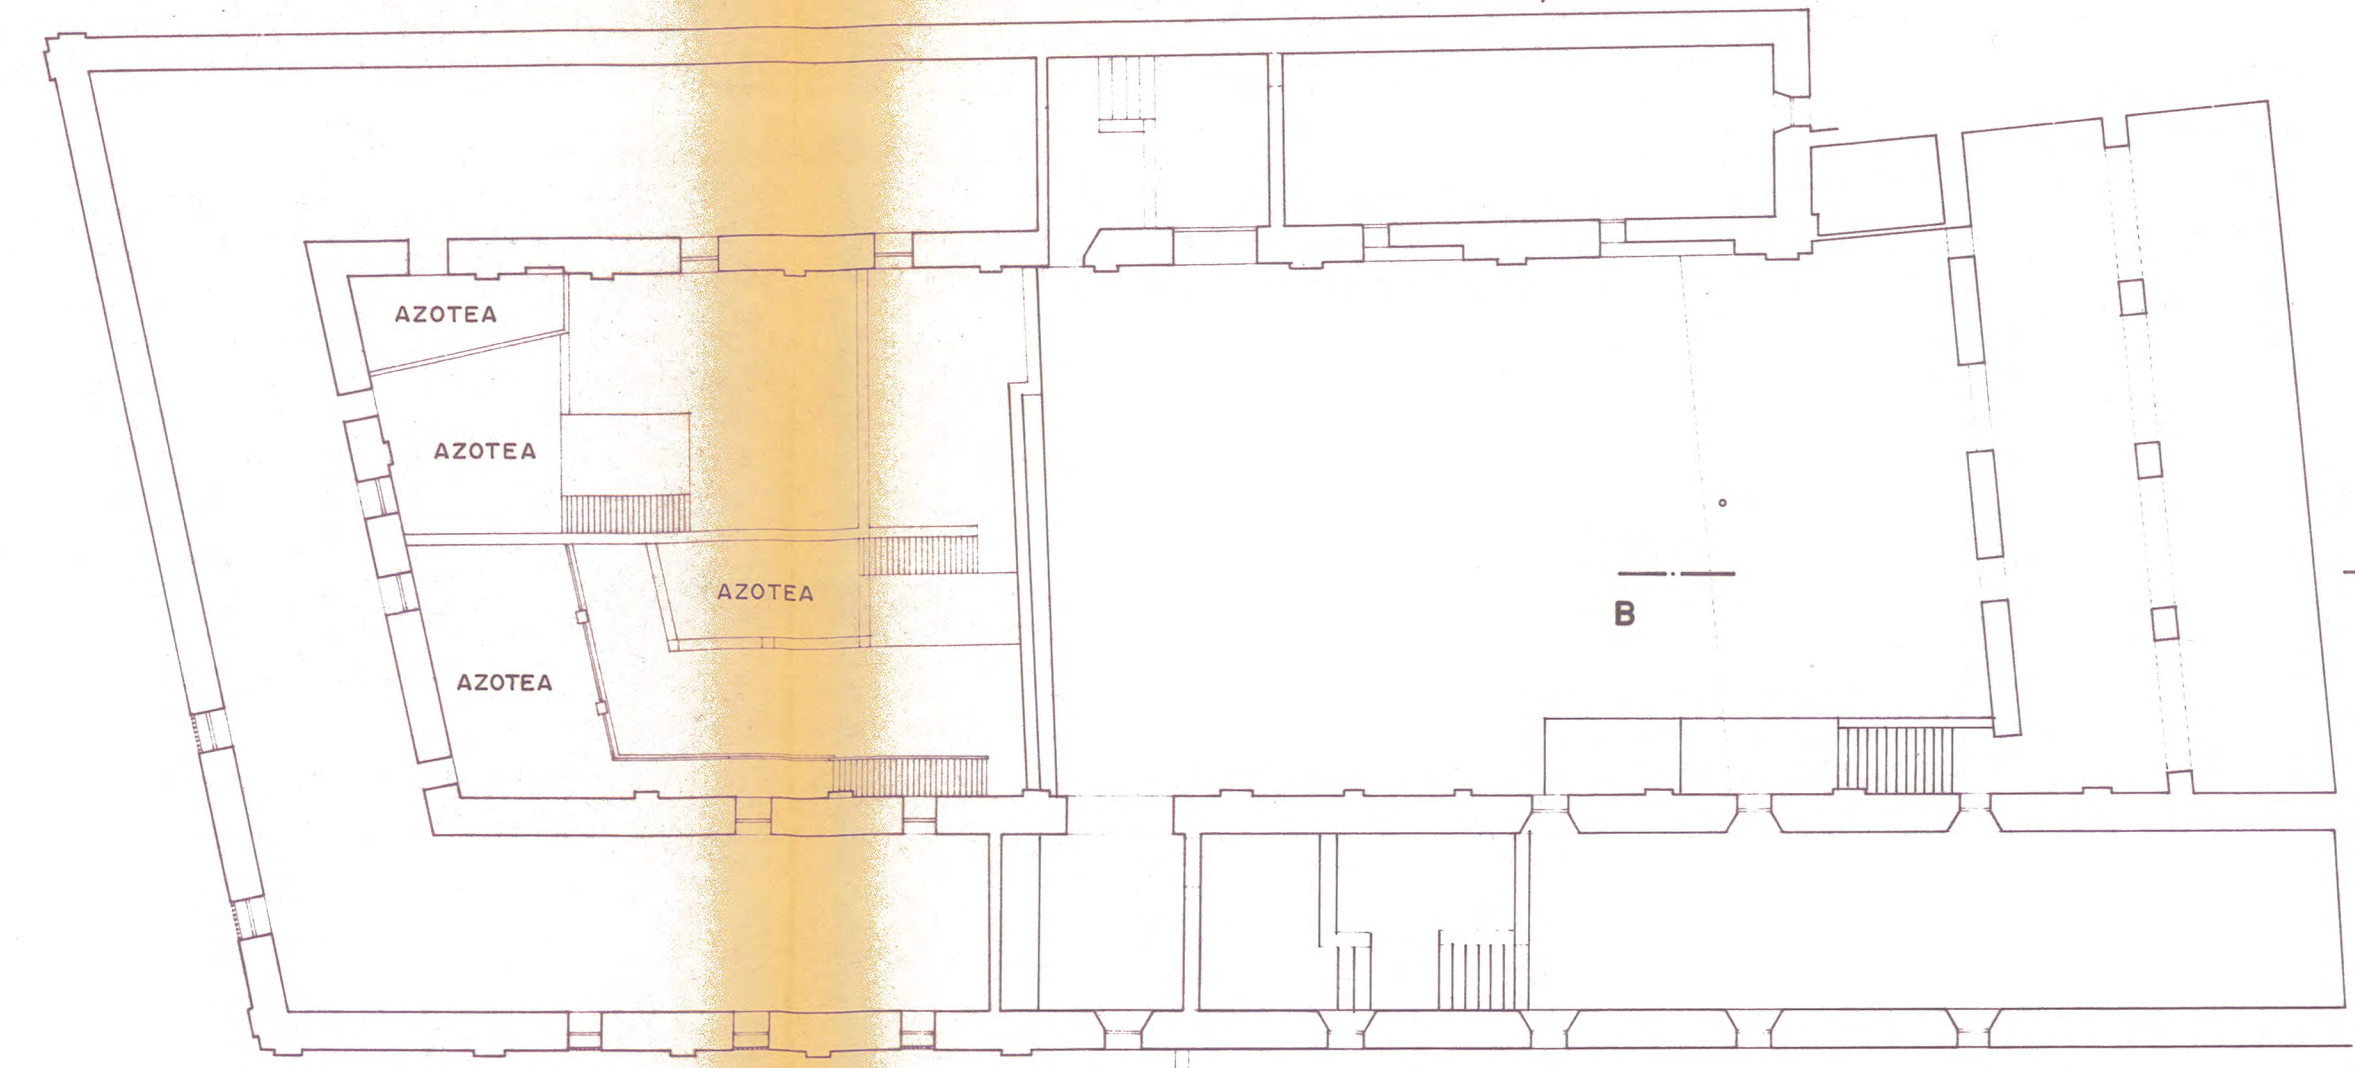


PLANTA ALTA.

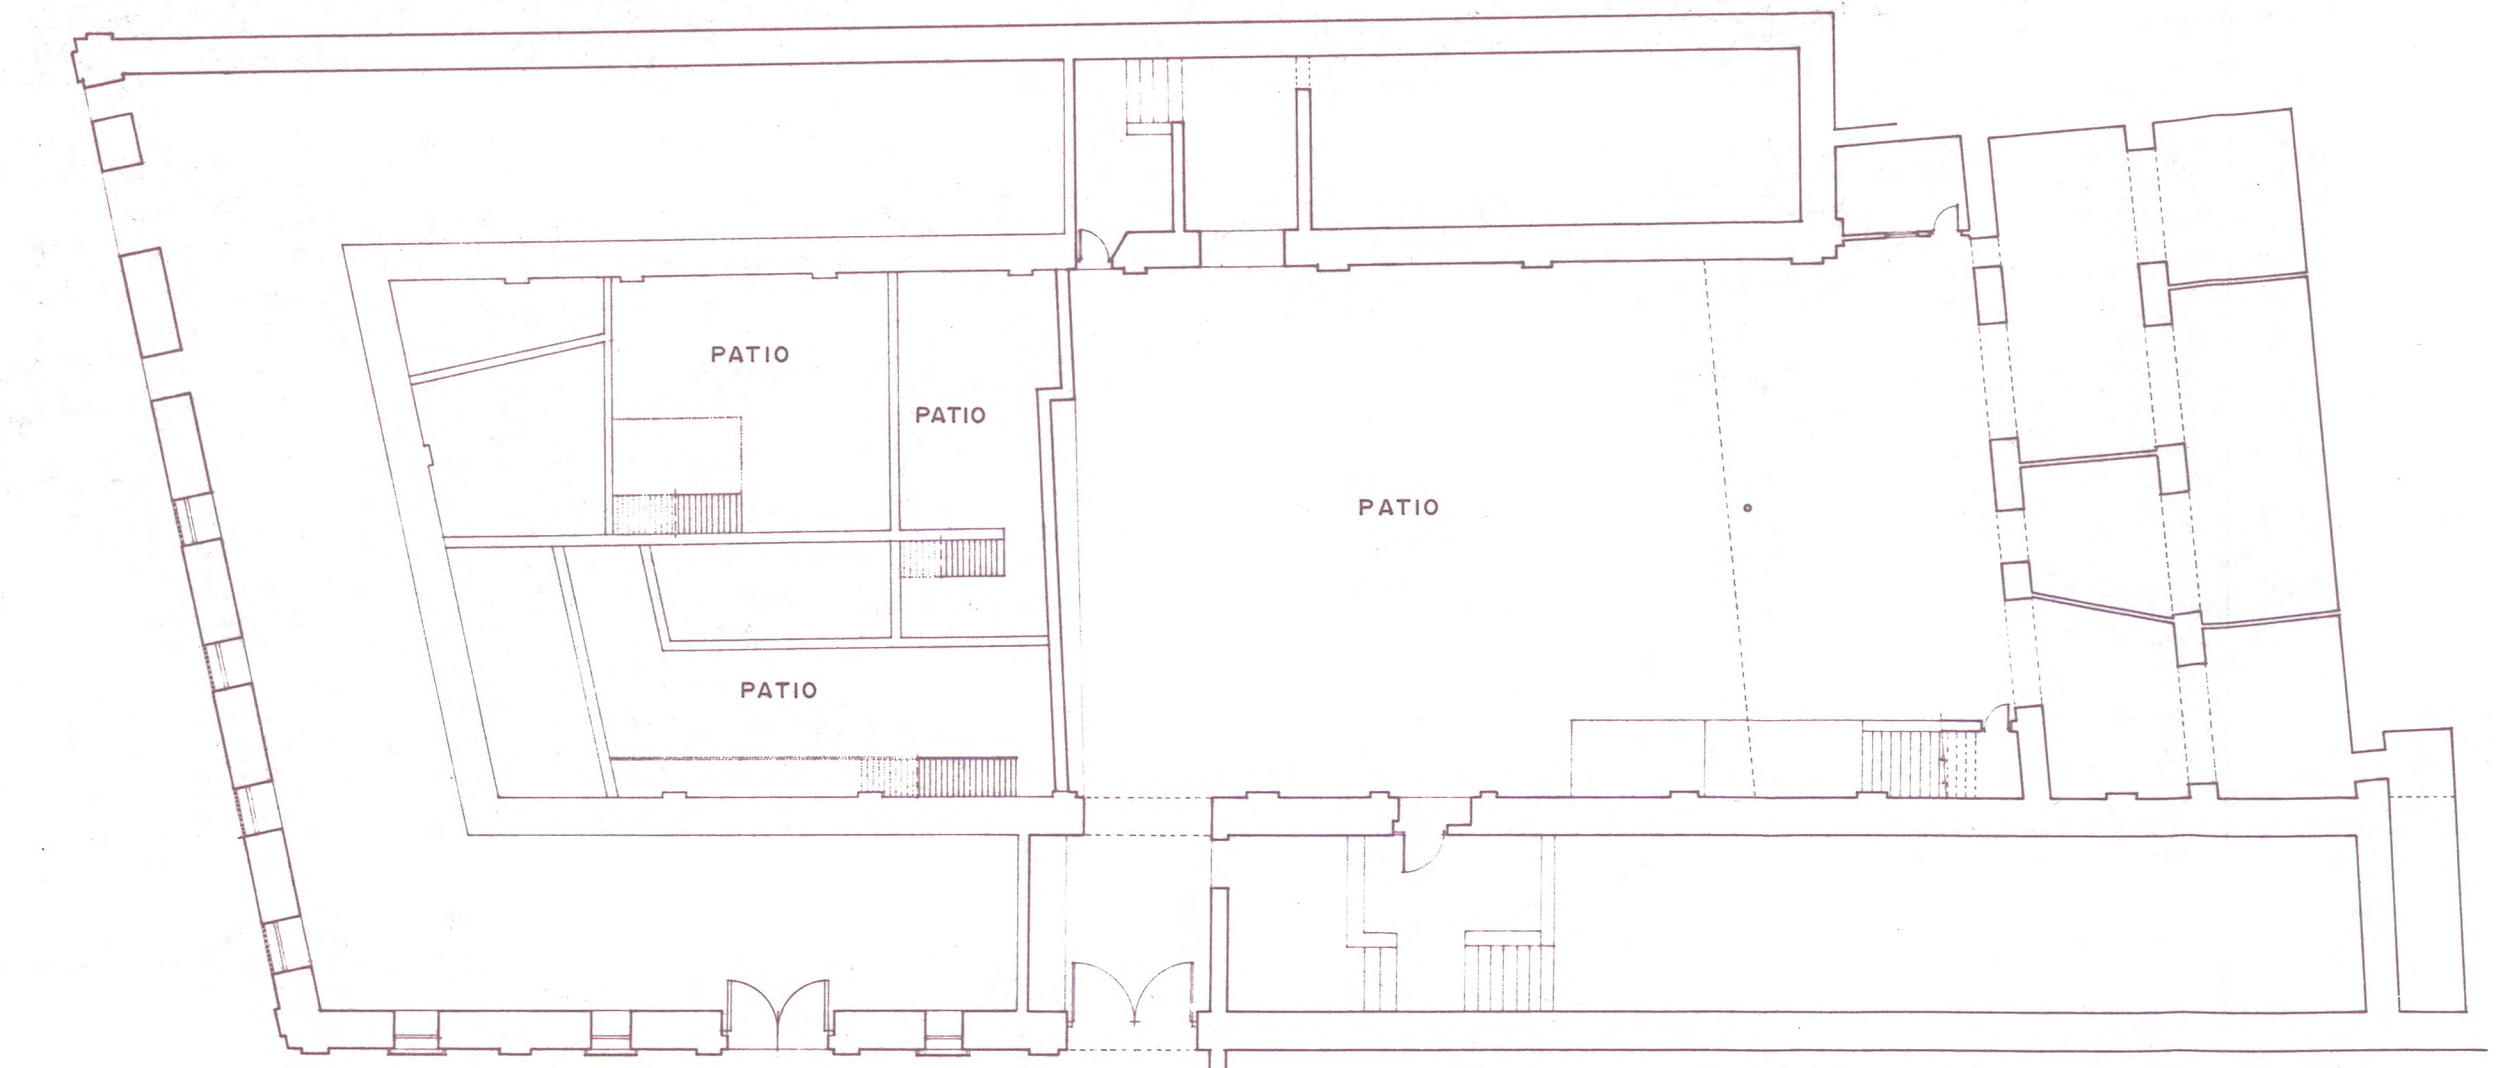


PLANTA BAJA.

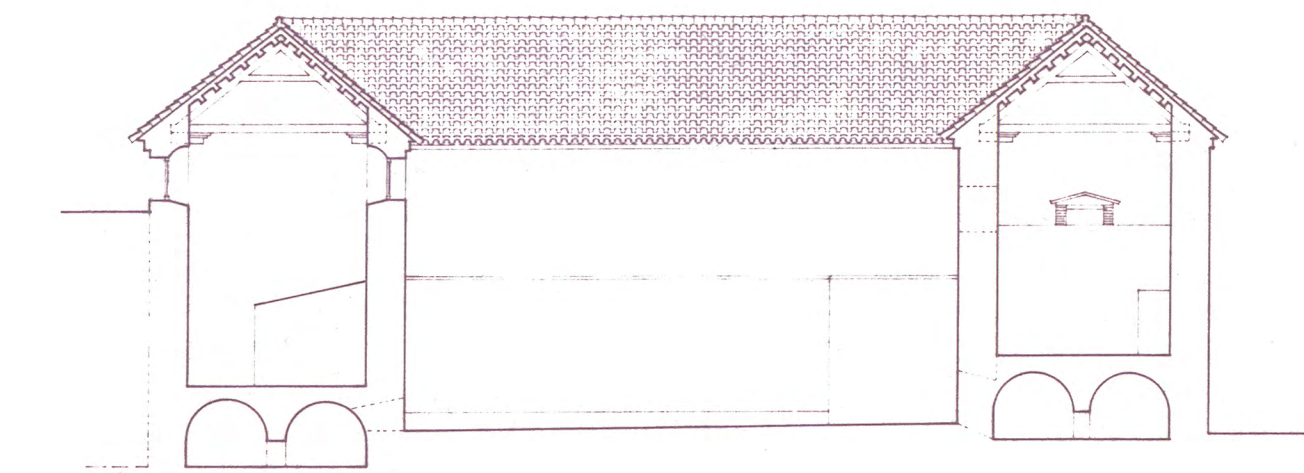


SECCION A-A

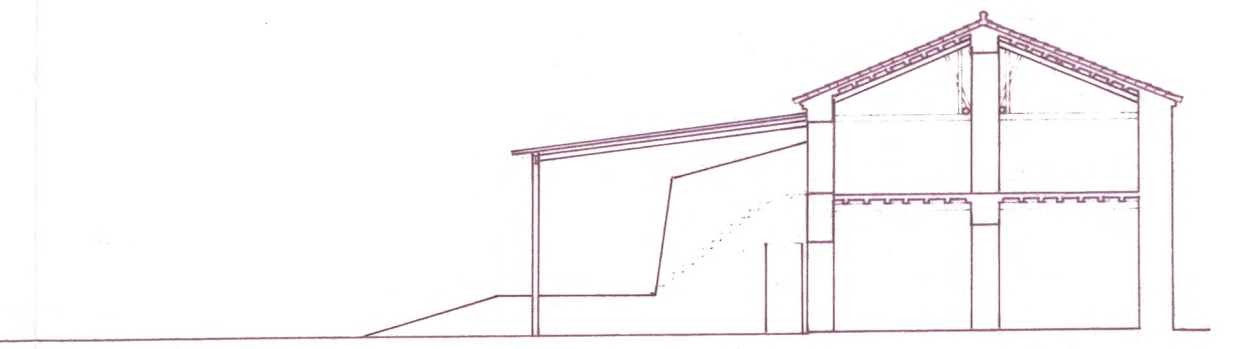

SECCION B-B

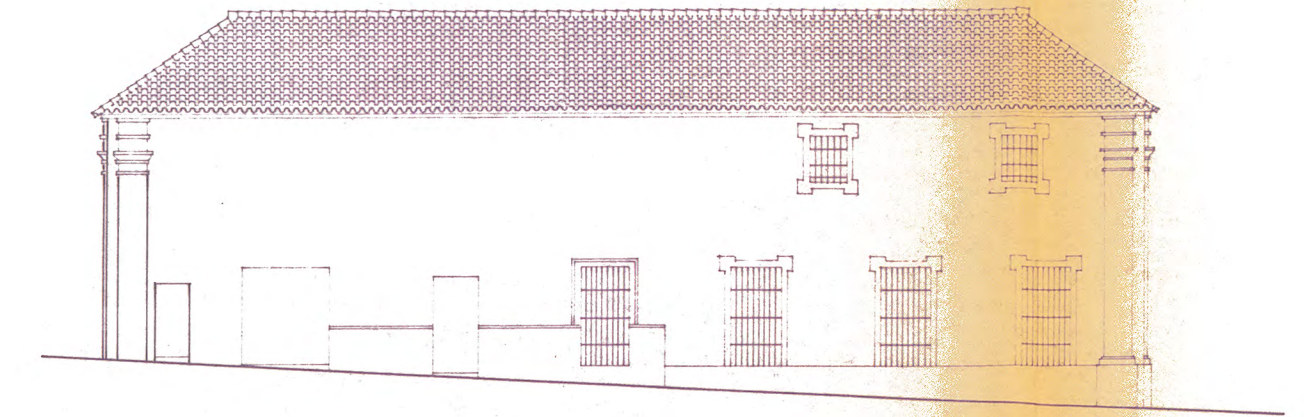

ALZADO LATERAL IZQ. A C/ LA CILLA

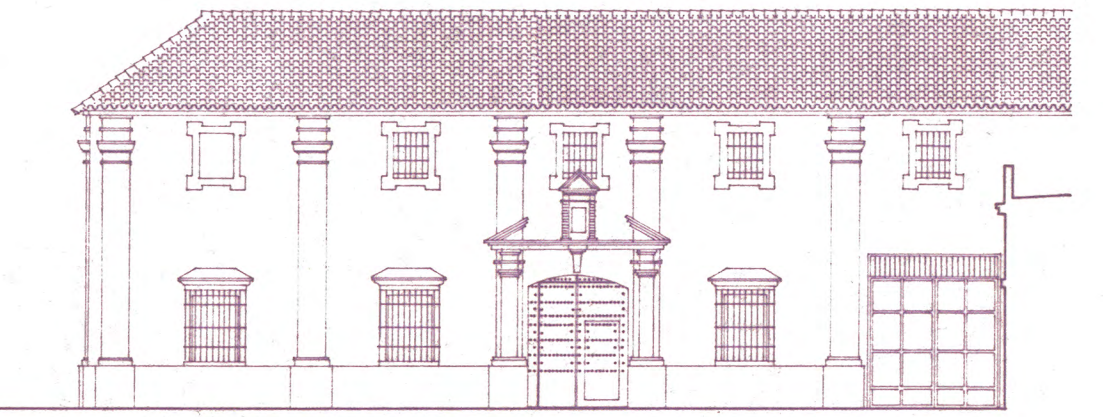

ALZADO PRINCIPAL