




ALZADO A C/ DOCTOR D. SANCHEZ

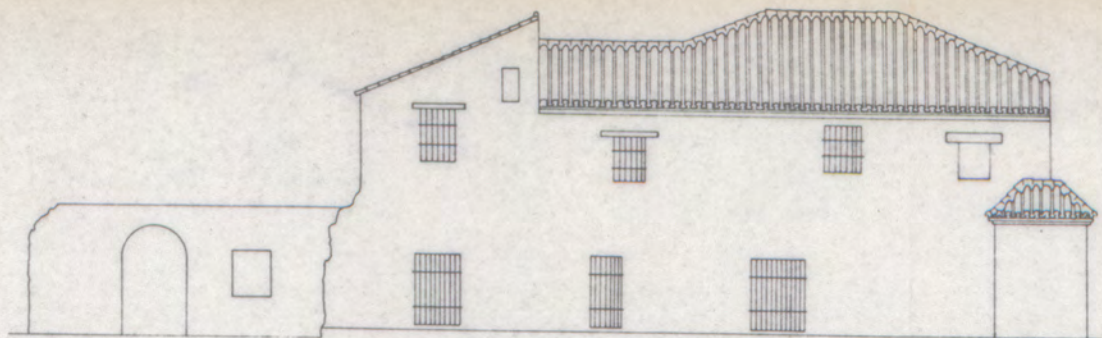


ALZADO POSTERIOR

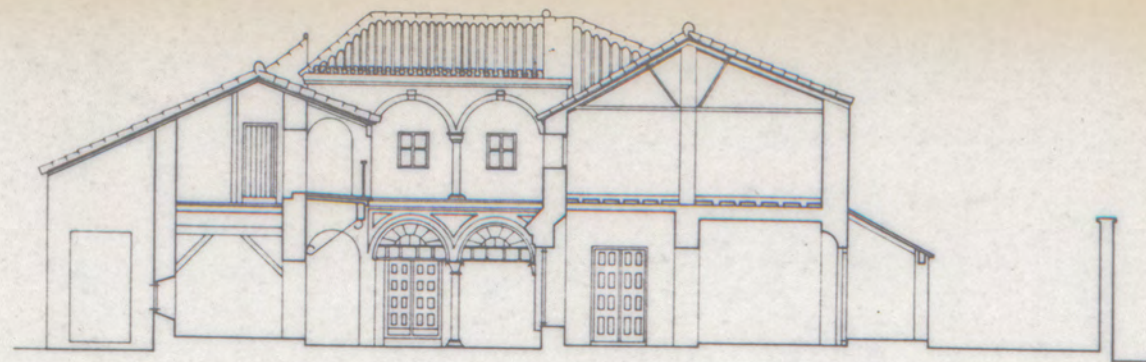


SECCION A-B

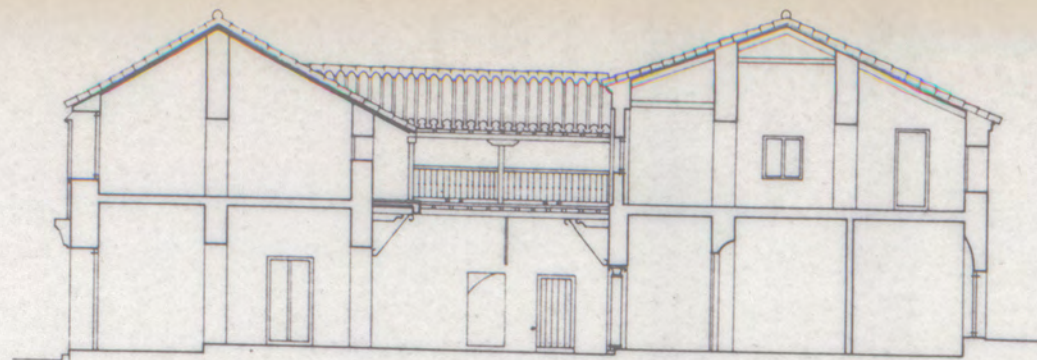


SECCION C-D

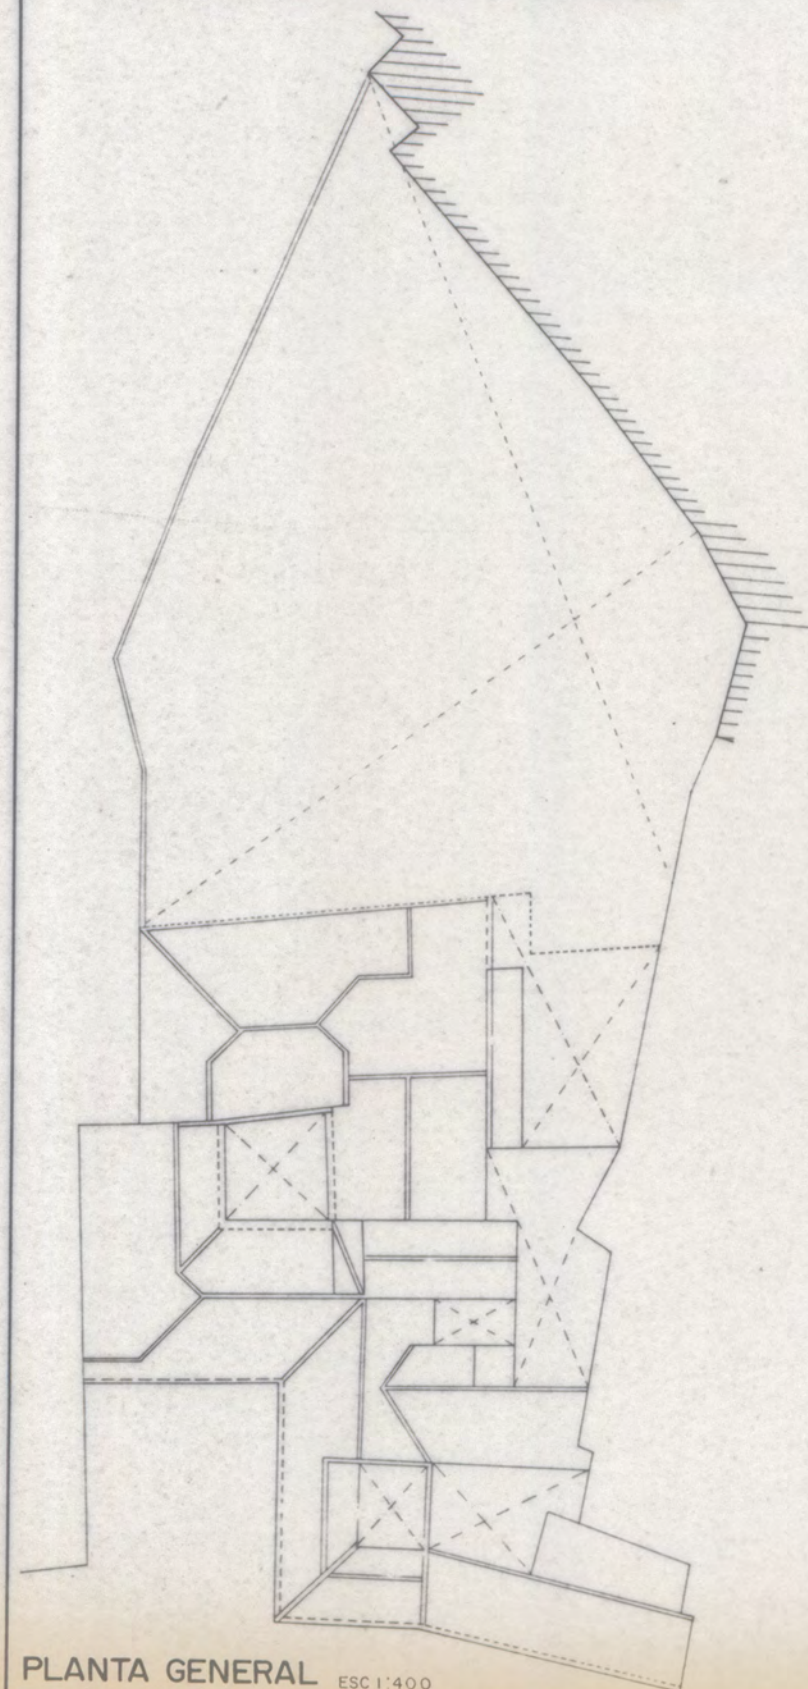


PLANTA GENERAL ESC 1:400

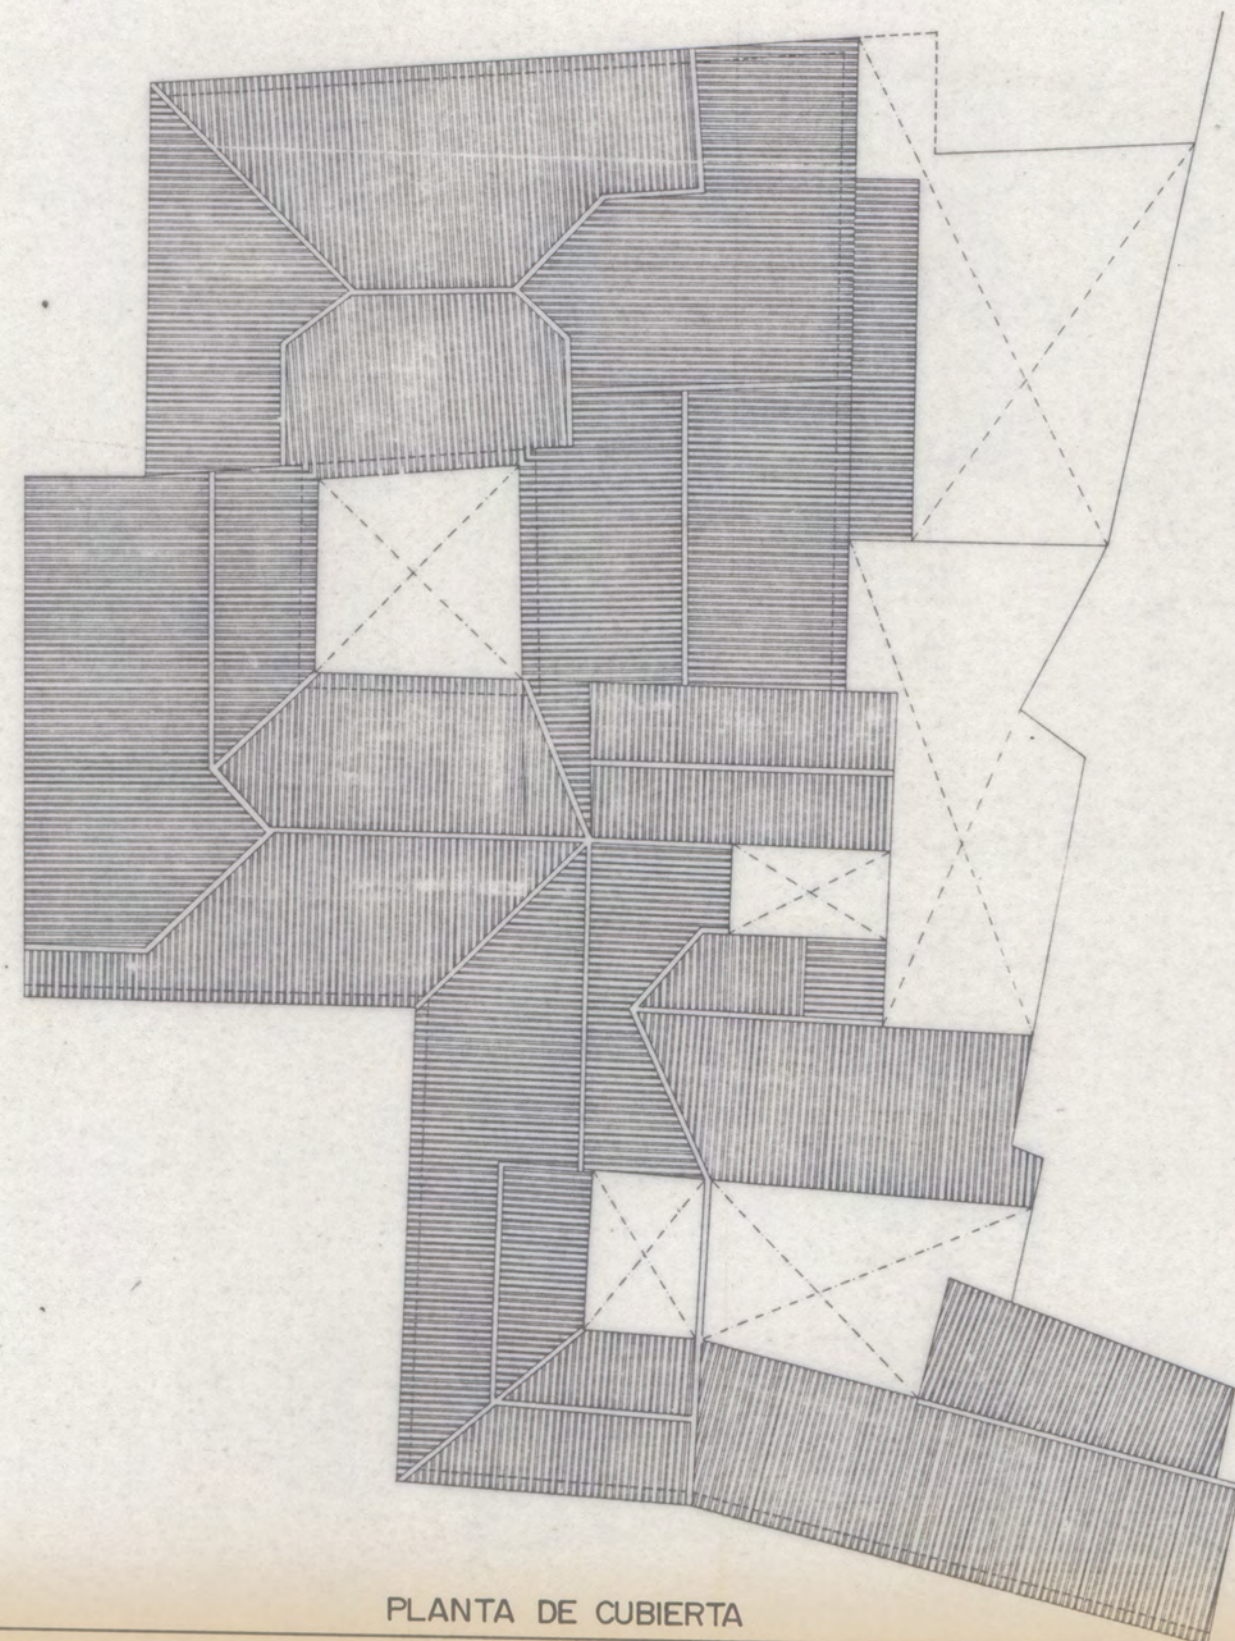

PLANTA DE CUBIERTA

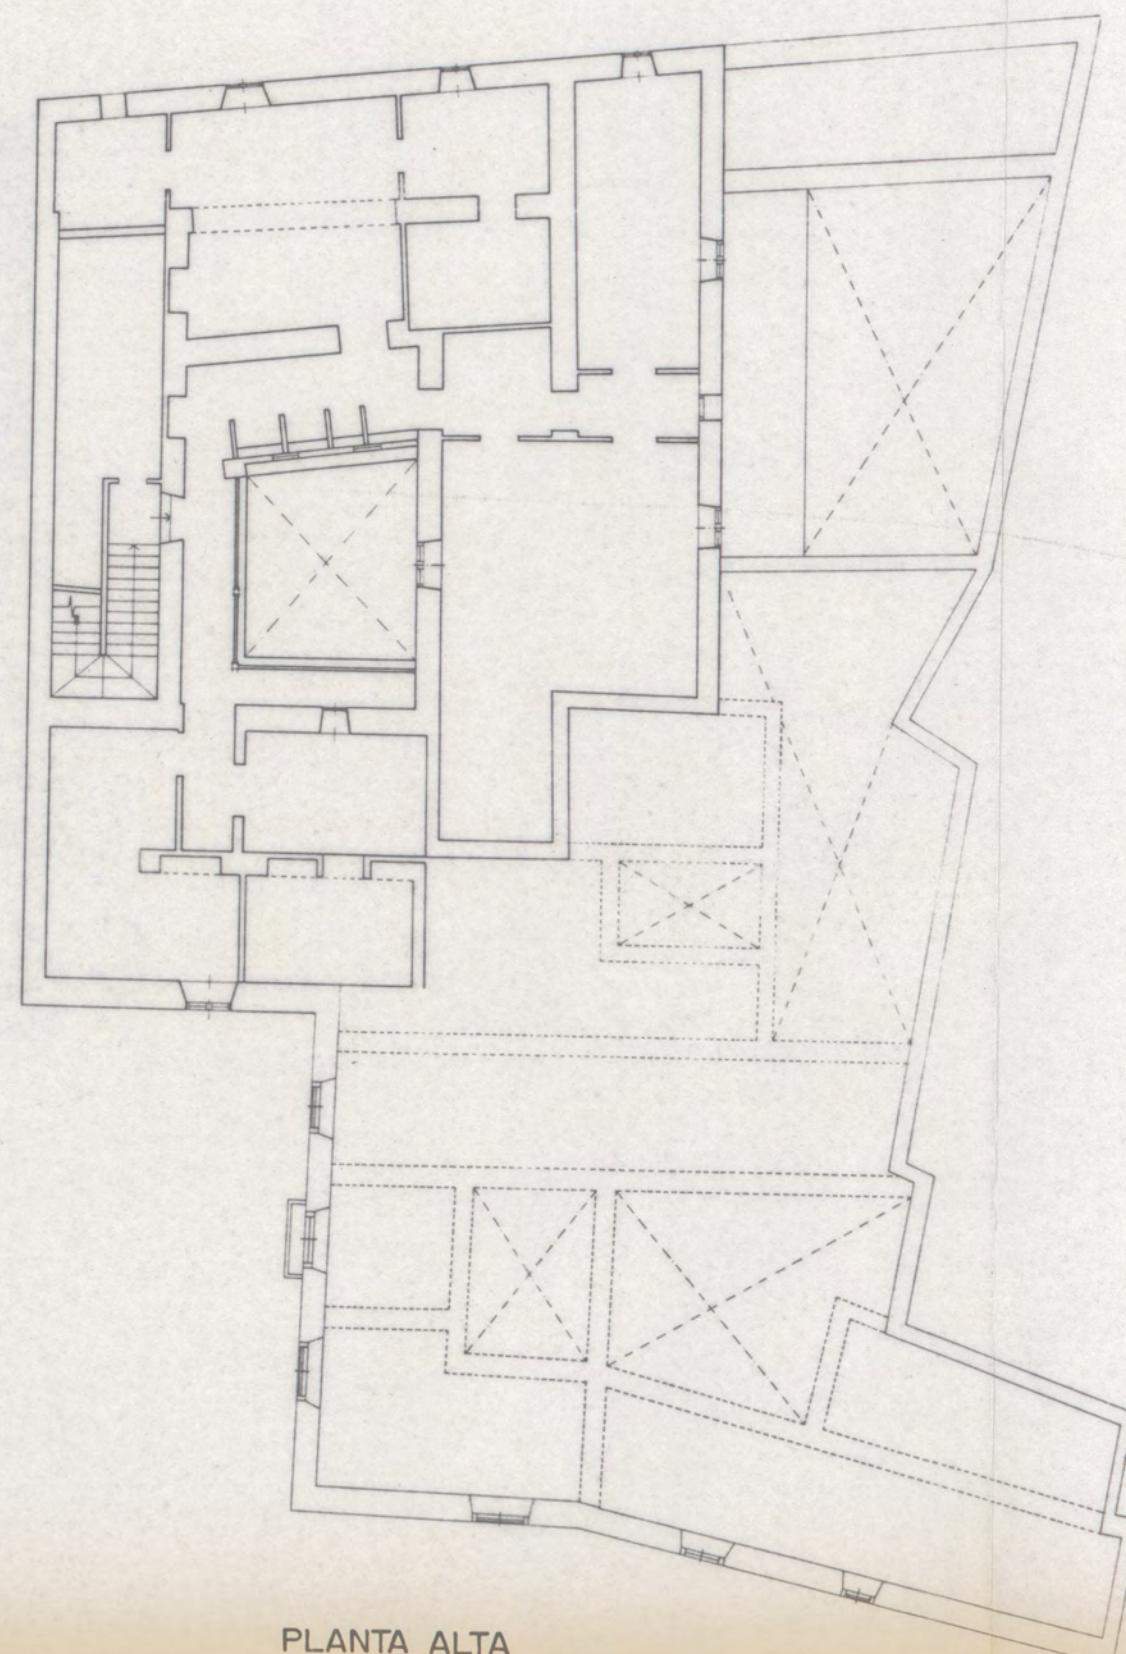

PLANTA ALTA

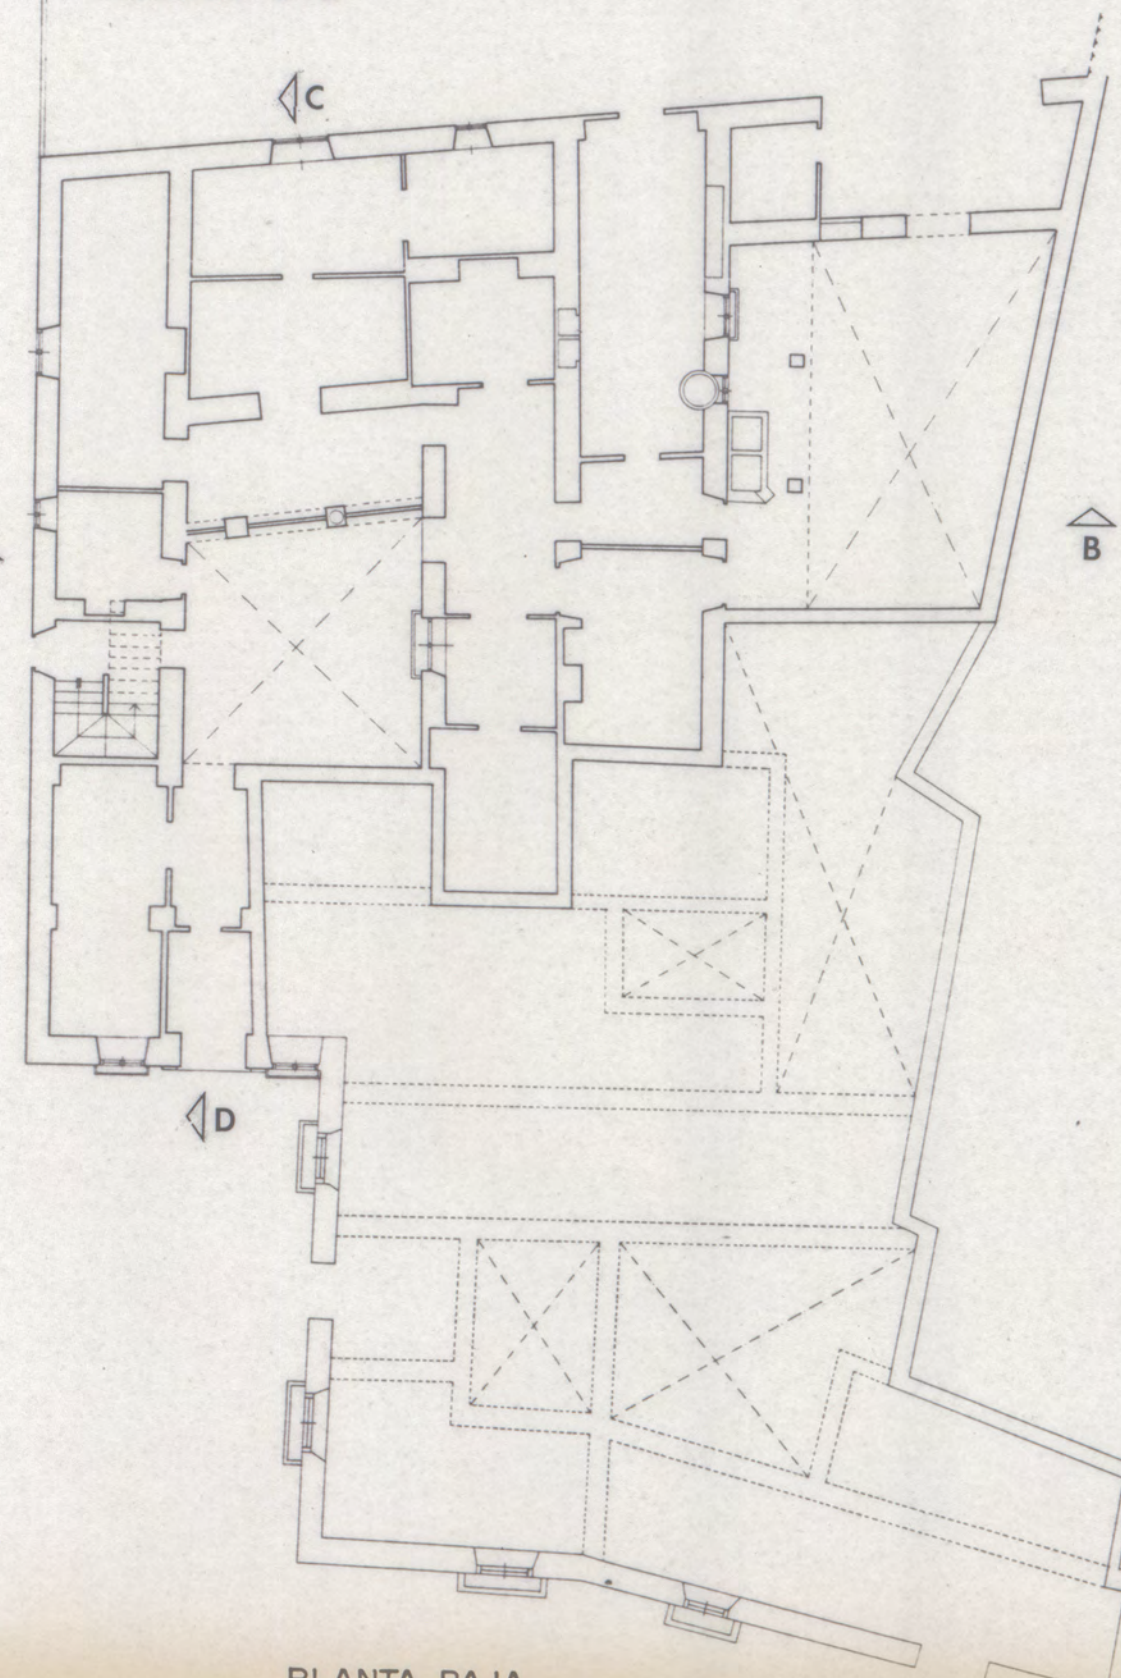

PLANTA BAJA

MARCHENA

PLAN ESPECIAL DE PROTECCION DEL CONJUNTO HISTORICO

CATALOGO

FICHA Nº 16



APROBADO DEFINITIVAMENTE CON SUjecION A LA RESOLUCION DE LA COMISION PROVINCIAL DE ORDENACION DEL TERRITORIO Y URBANISMO DE FECHA 26 OCT. 1994 JUNTA DE ANDALUCIA CONSEJERIA DE OBRAS PUBLICAS Y TRANSPORTES

Escala 1:200

