


MARCHENA

PLAN ESPECIAL DE PROTECCION DEL CONJUNTO HISTORICO

CATALOGO

FICHA Nº 17

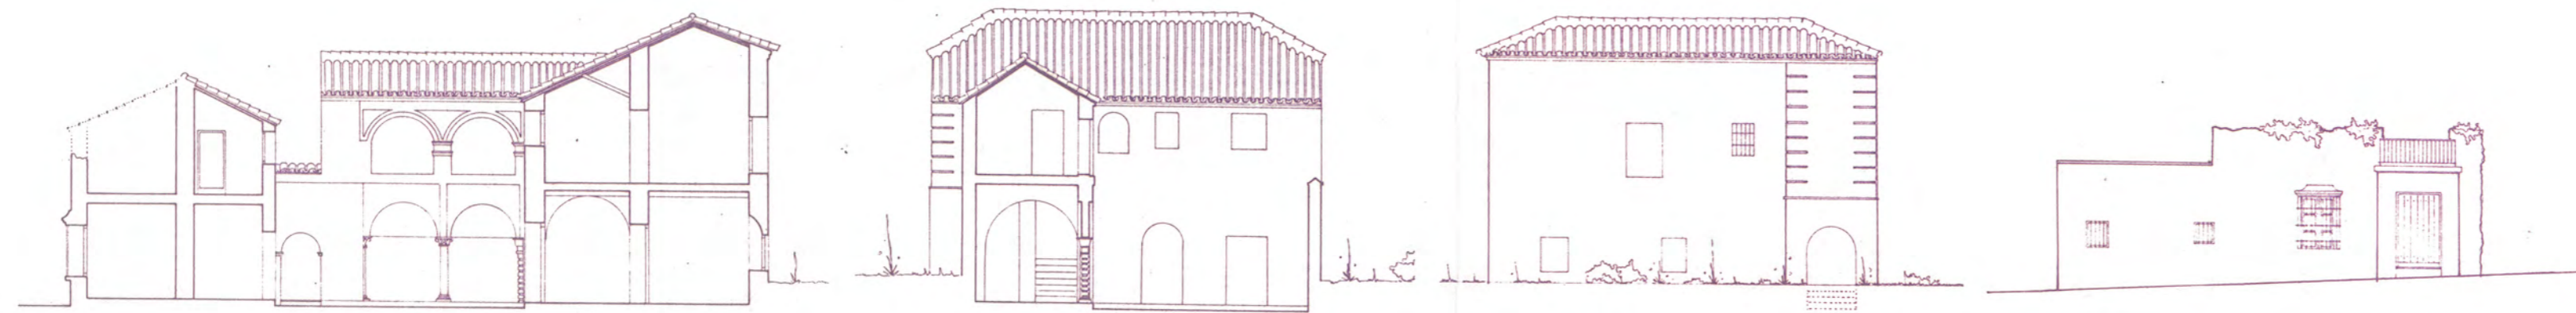


SECCION A-B


SECCION C-D

ALZADO TRASERO


ALZADO A C/ DOCTOR DIEGO SANCHEZ

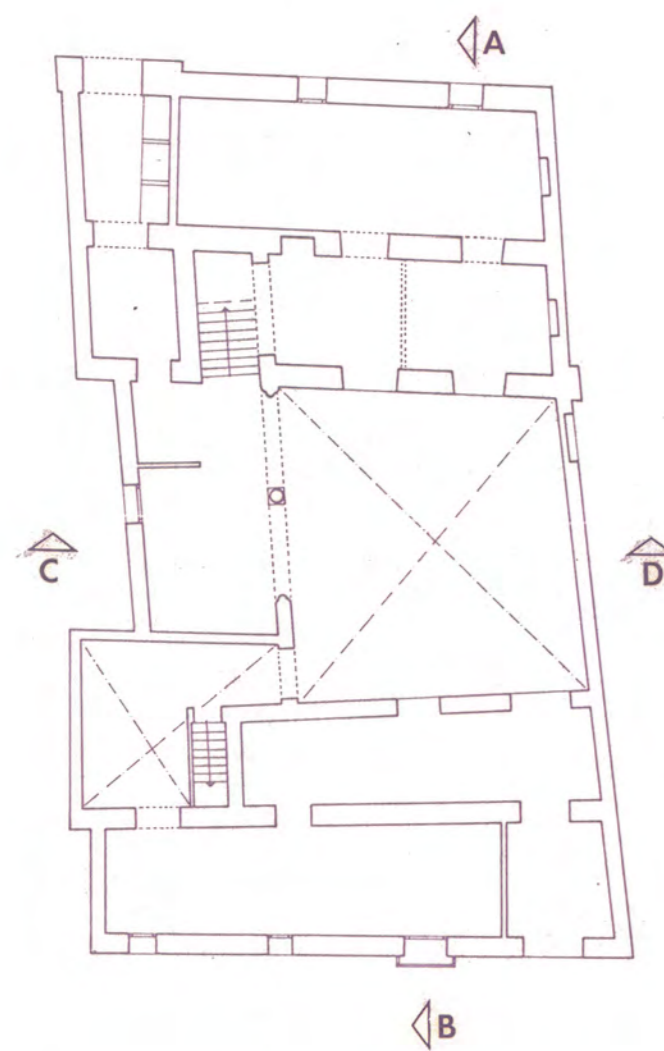


PLANTA BAJA

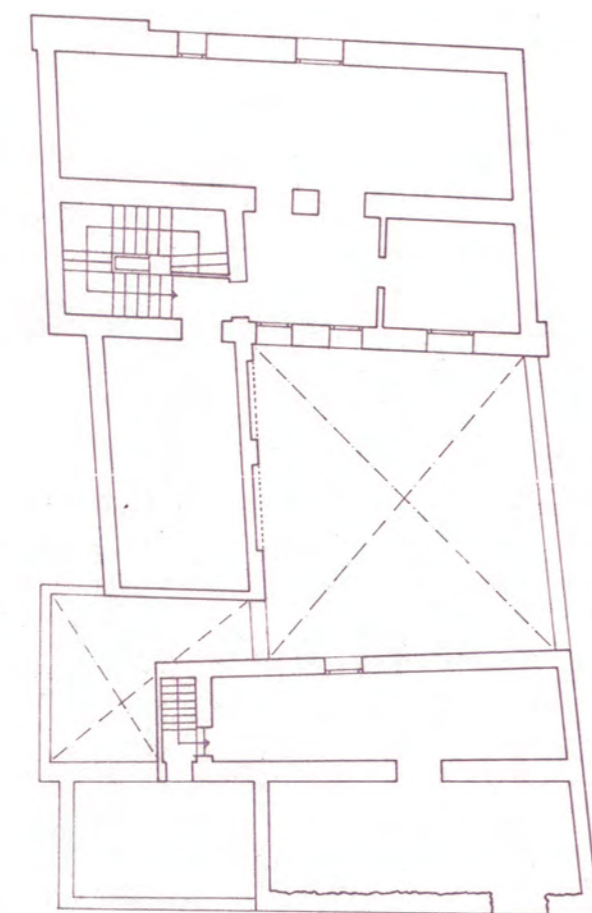

PLANTA ALTA

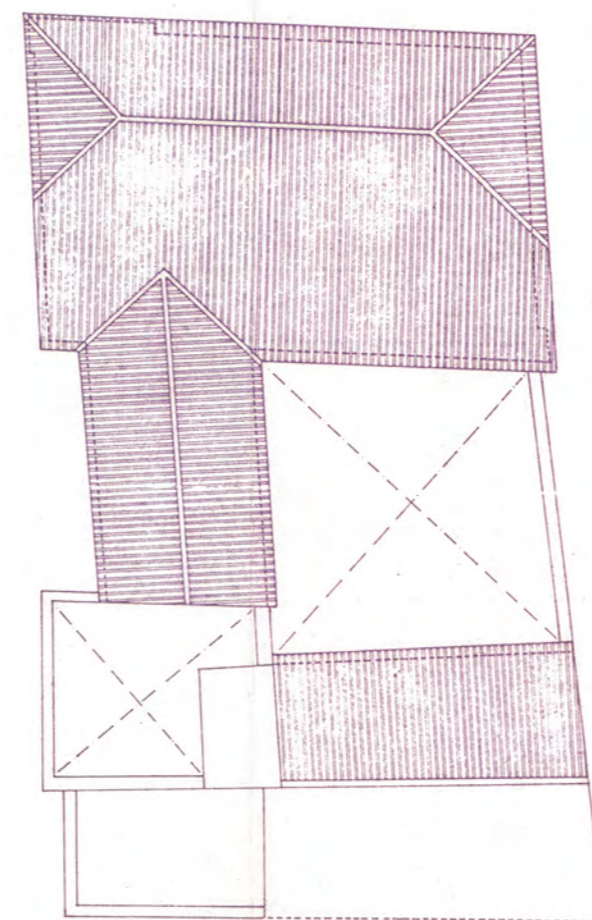

PLANTA DE CUBIERTA

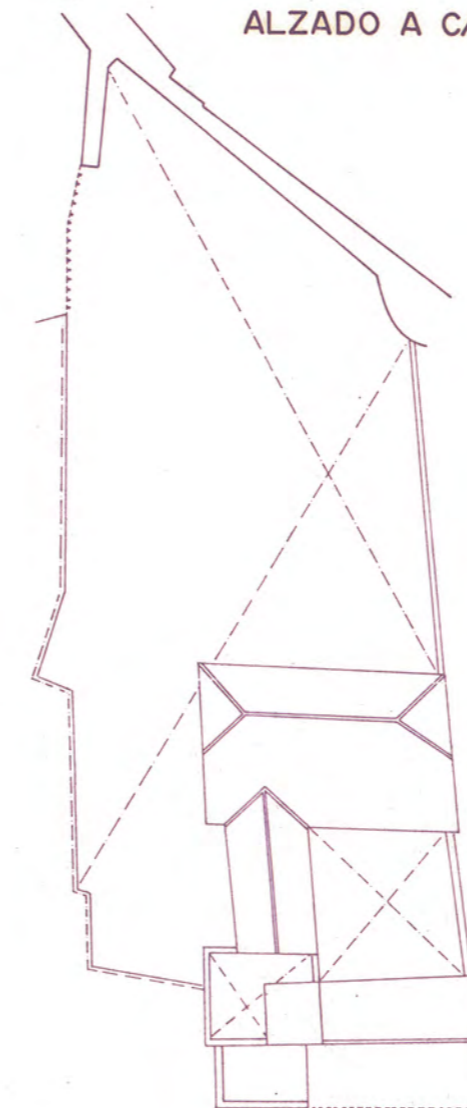

PLANTA GENERAL
ESC 1:400

APROBADO DEFINITIVAMENTE CON
SUPOSICION A LA RESOLUCION DE LA
COMISION TERRITORIAL DE ORDENACION
PUNTO 1.º DE URBANISMO.
LE PUCHA 17. 1994
JUNTA DE ANDALUCIA
CONSELERIA DE OBRAS
PUBLICAS Y TRANSPORTES



Escala 1:200

