



PLANTA GENERAL ESC 1:400




SECCION A - B

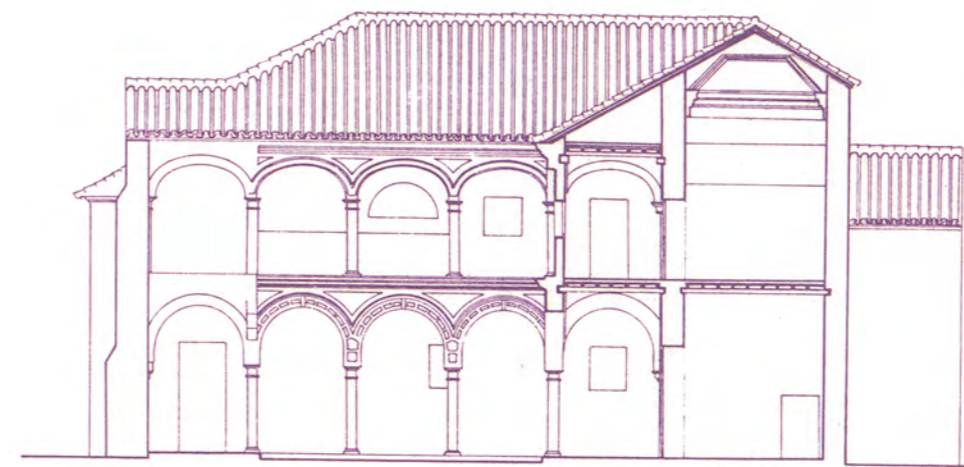


SECCION C - D

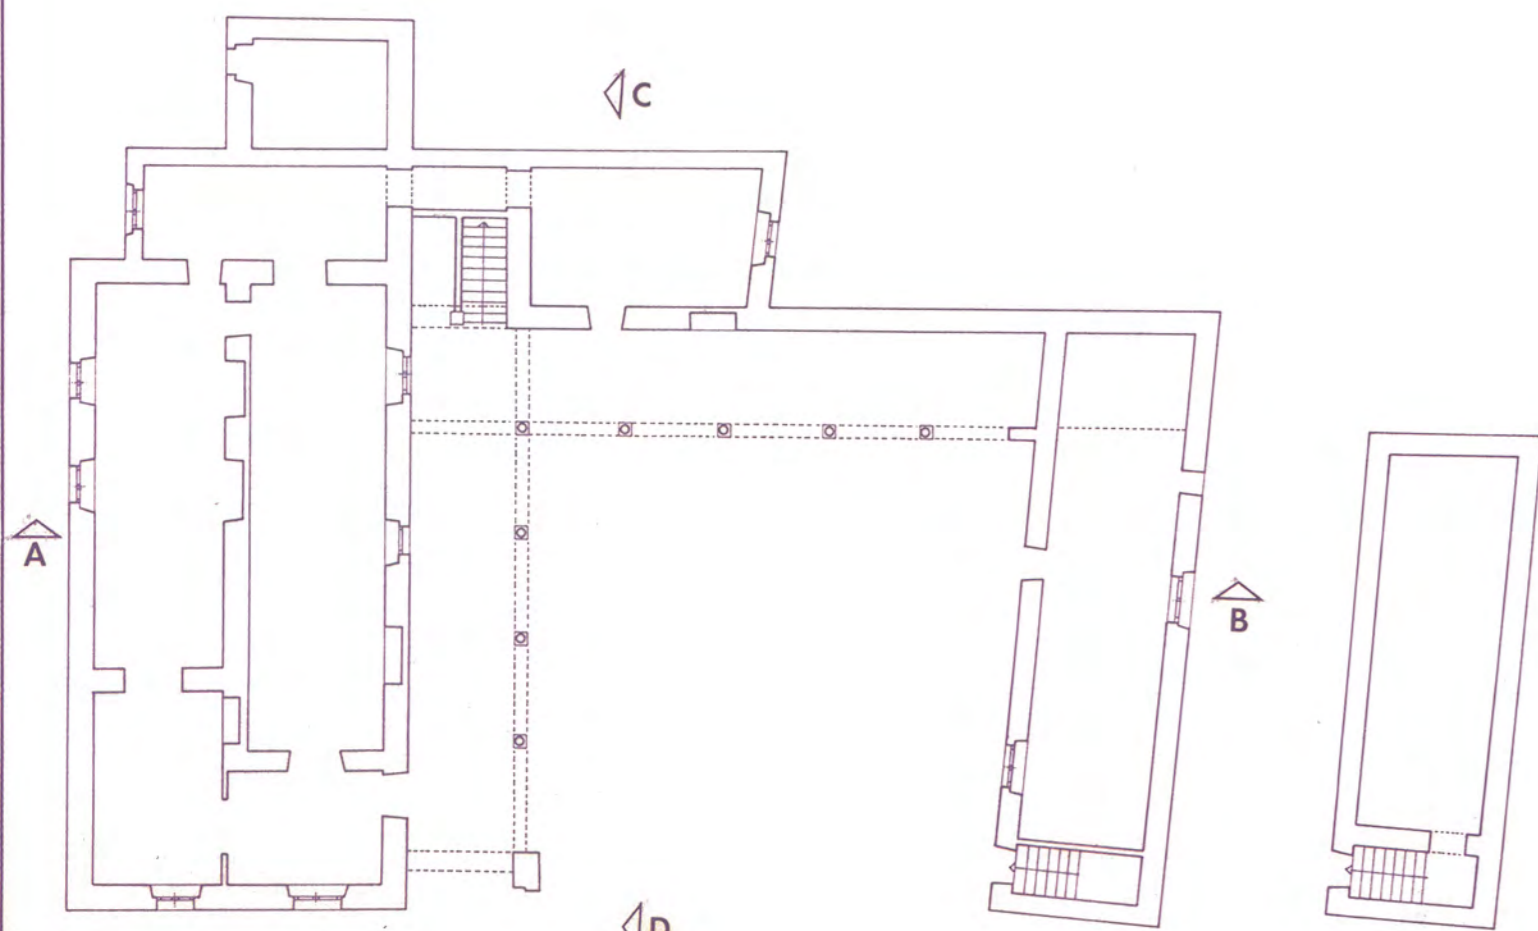

PLANTA BAJA

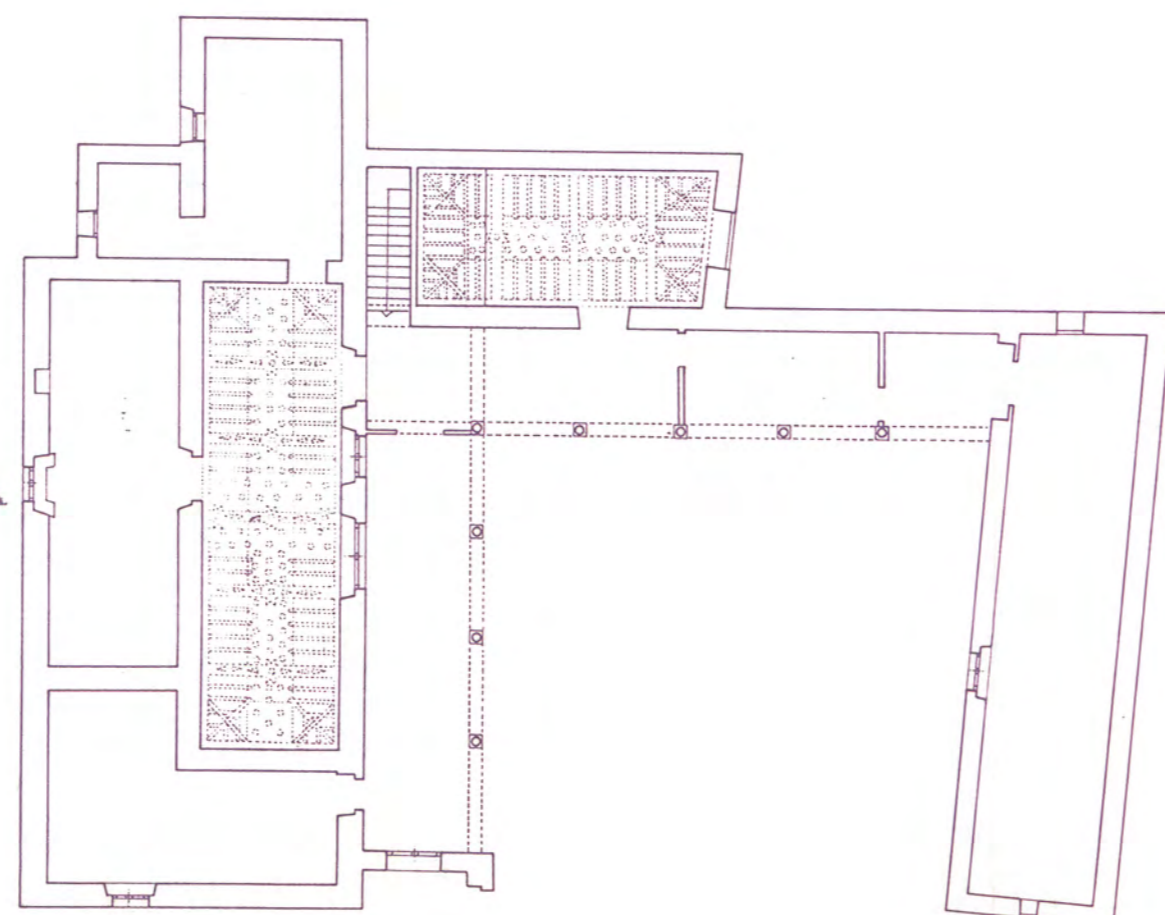

PLANTA ALTA

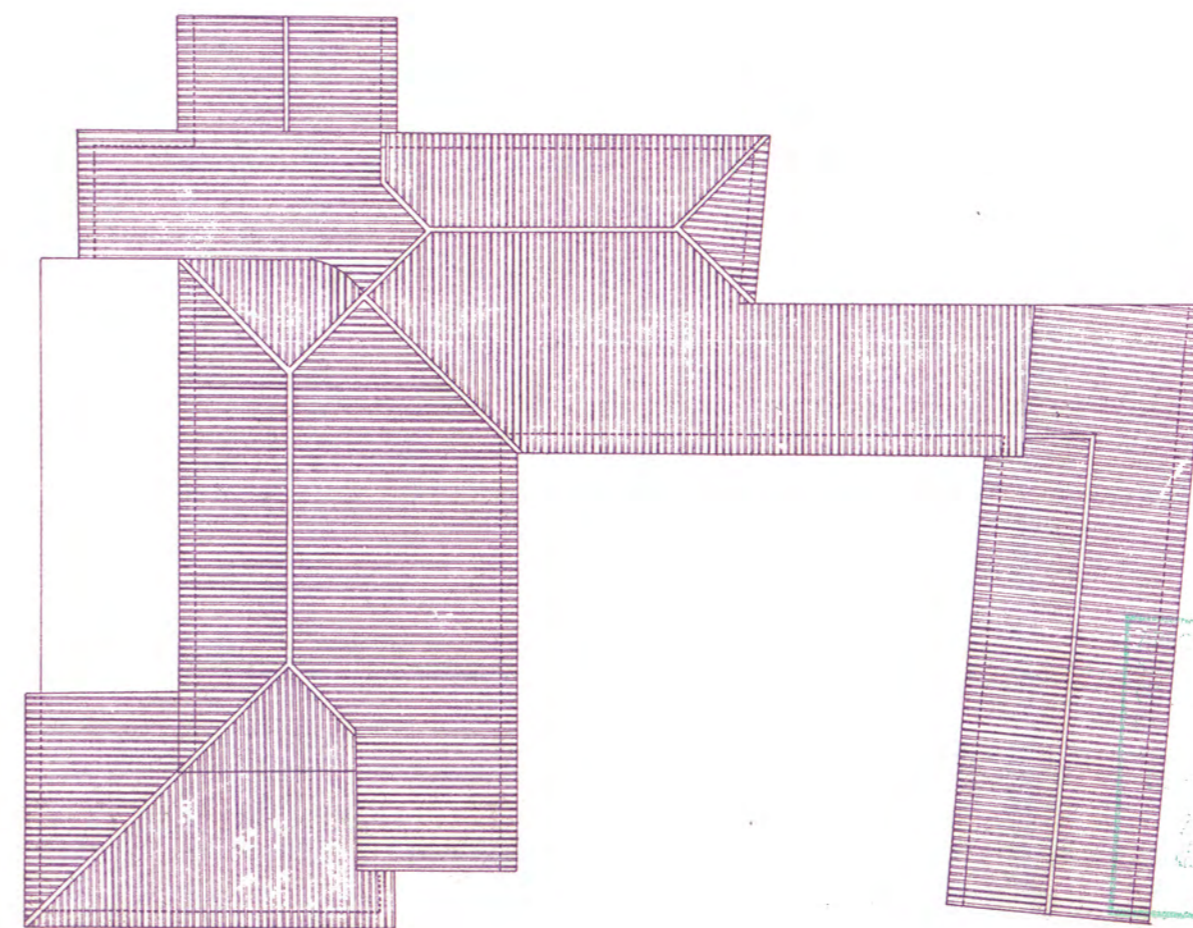

PLANTA DE CUBIERTA

MARCHENA

PLAN ESPECIAL DE PROTECCION DEL CONJUNTO HISTORICO

CATALOGO

FICHA Nº 18



COM. DE LA
CONSERVACION
26 OCT. 1994
DIRECCION DE OBRAS
PUBLICAS Y TRANSPORTES

Escala 1:200

