






ALZADO A C/ CRISTOBAL DE MORALES

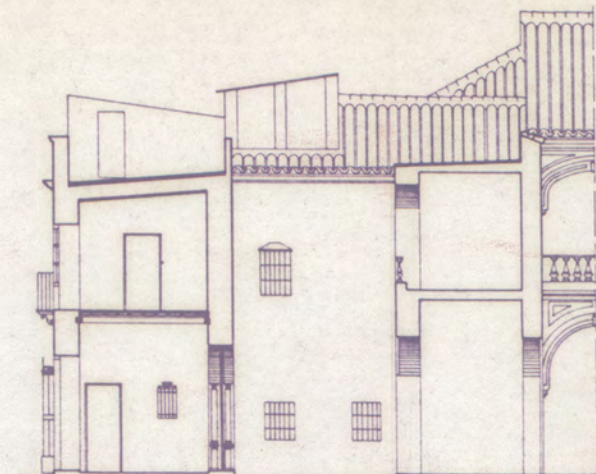


SECCION A-B

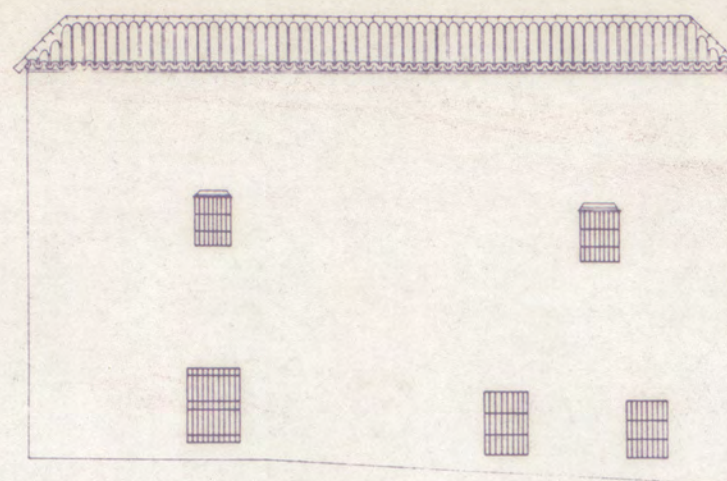


ALZADO A C/ DOCTOR DIEGO SANCHEZ

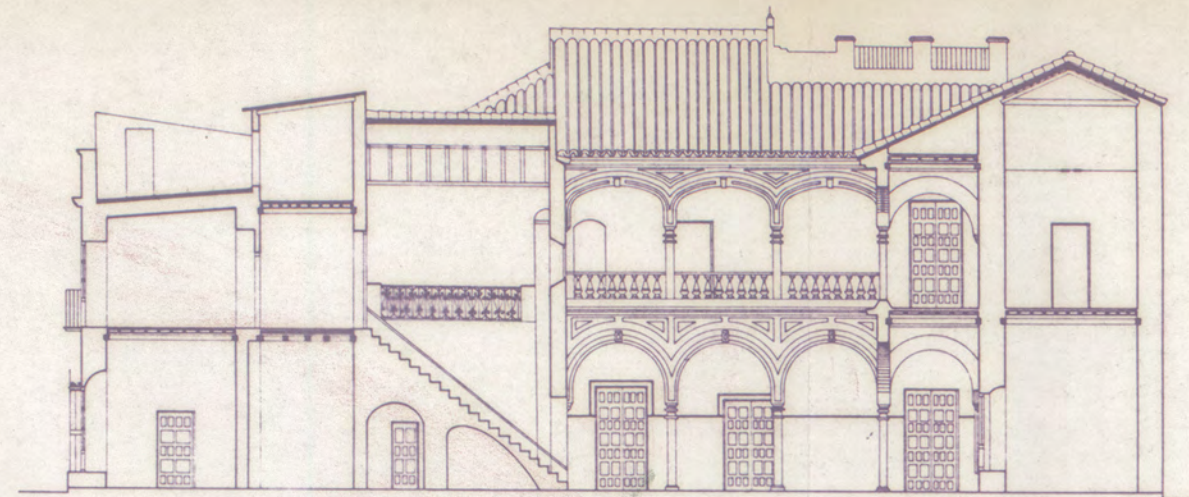


SECCION C-D

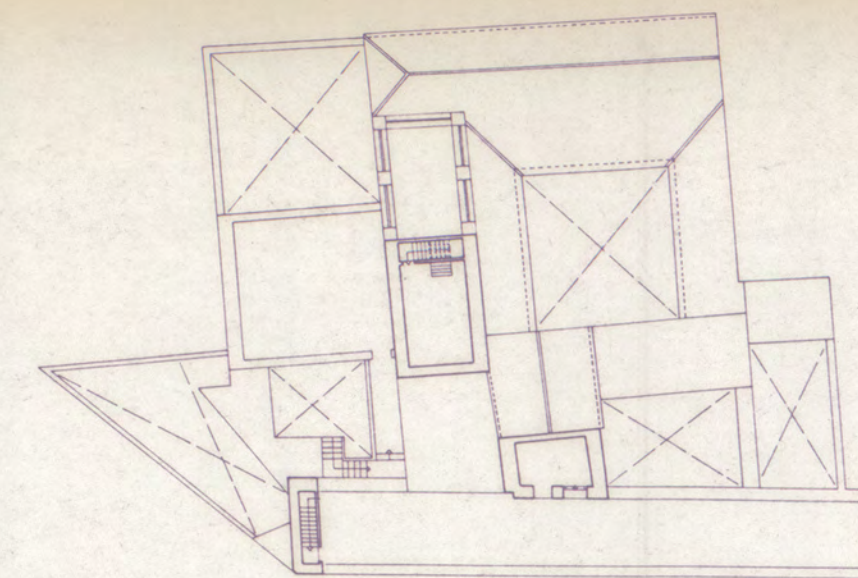


PLANTA GENERAL ESC. 1:400

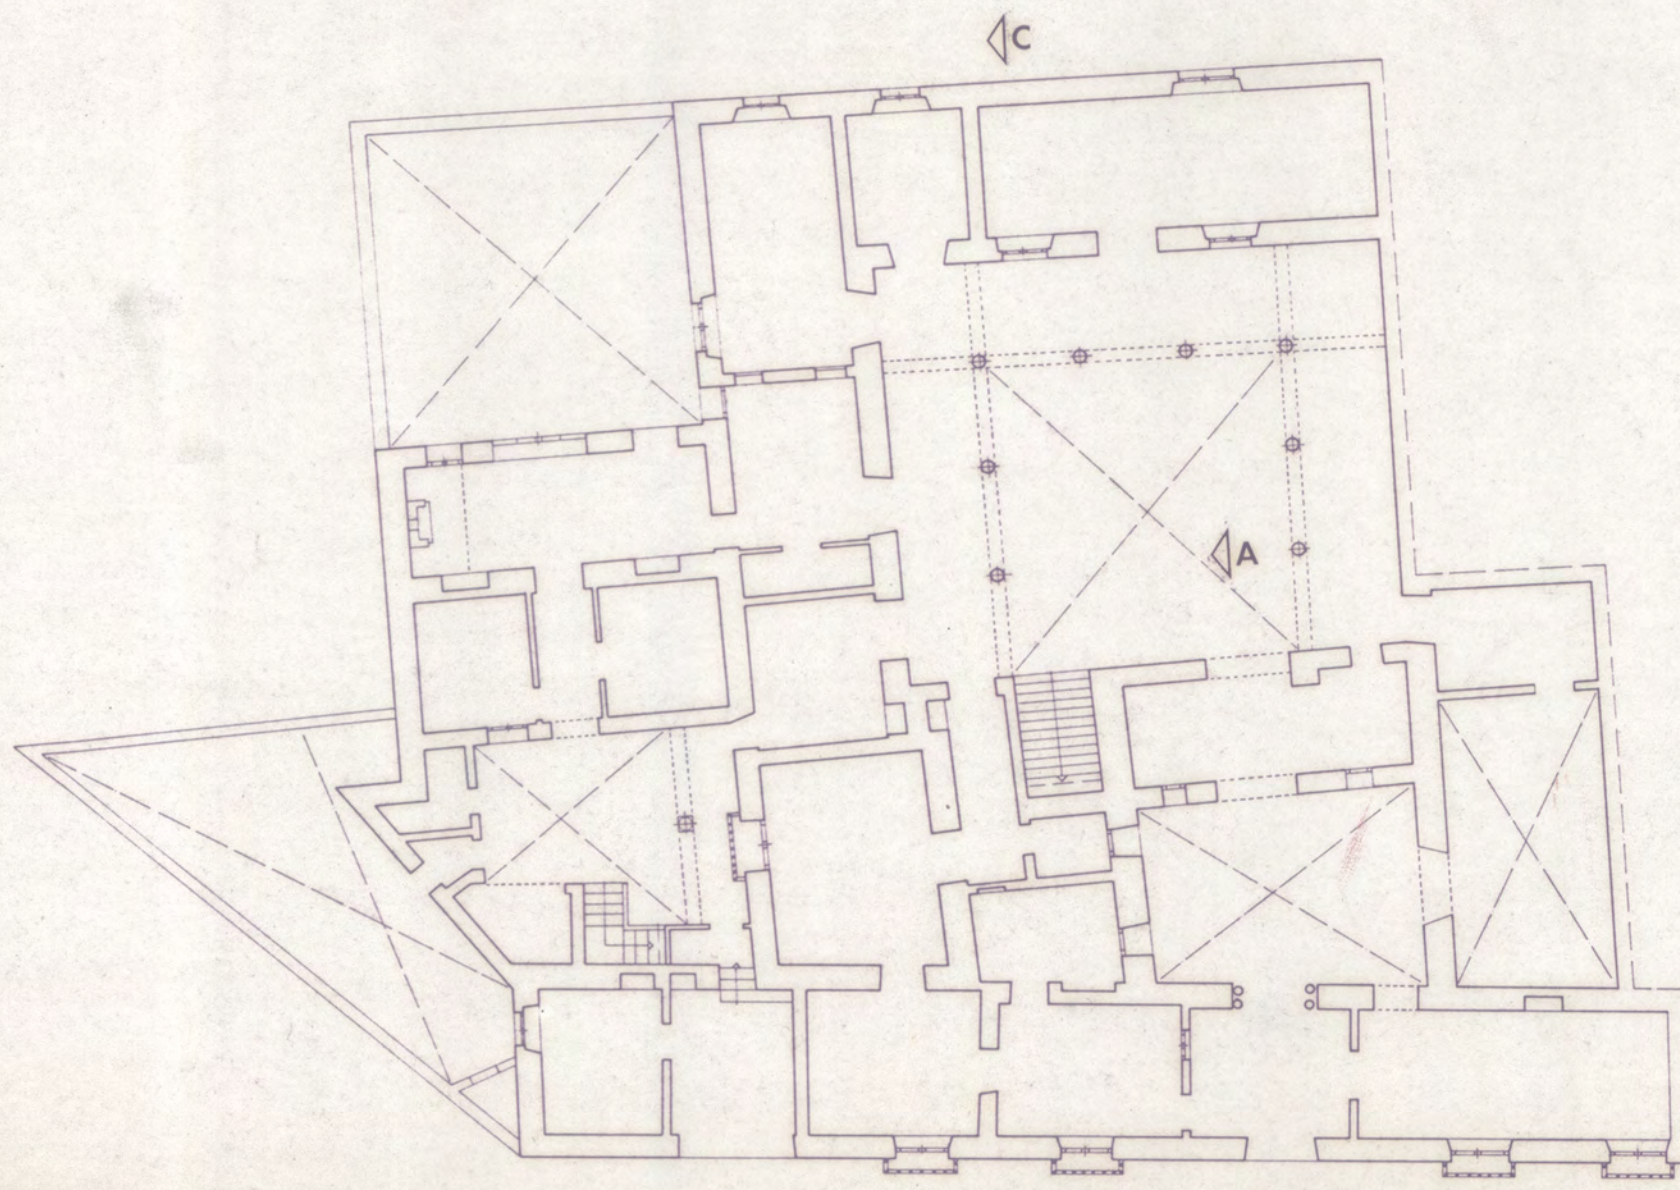

PLANTA BAJA

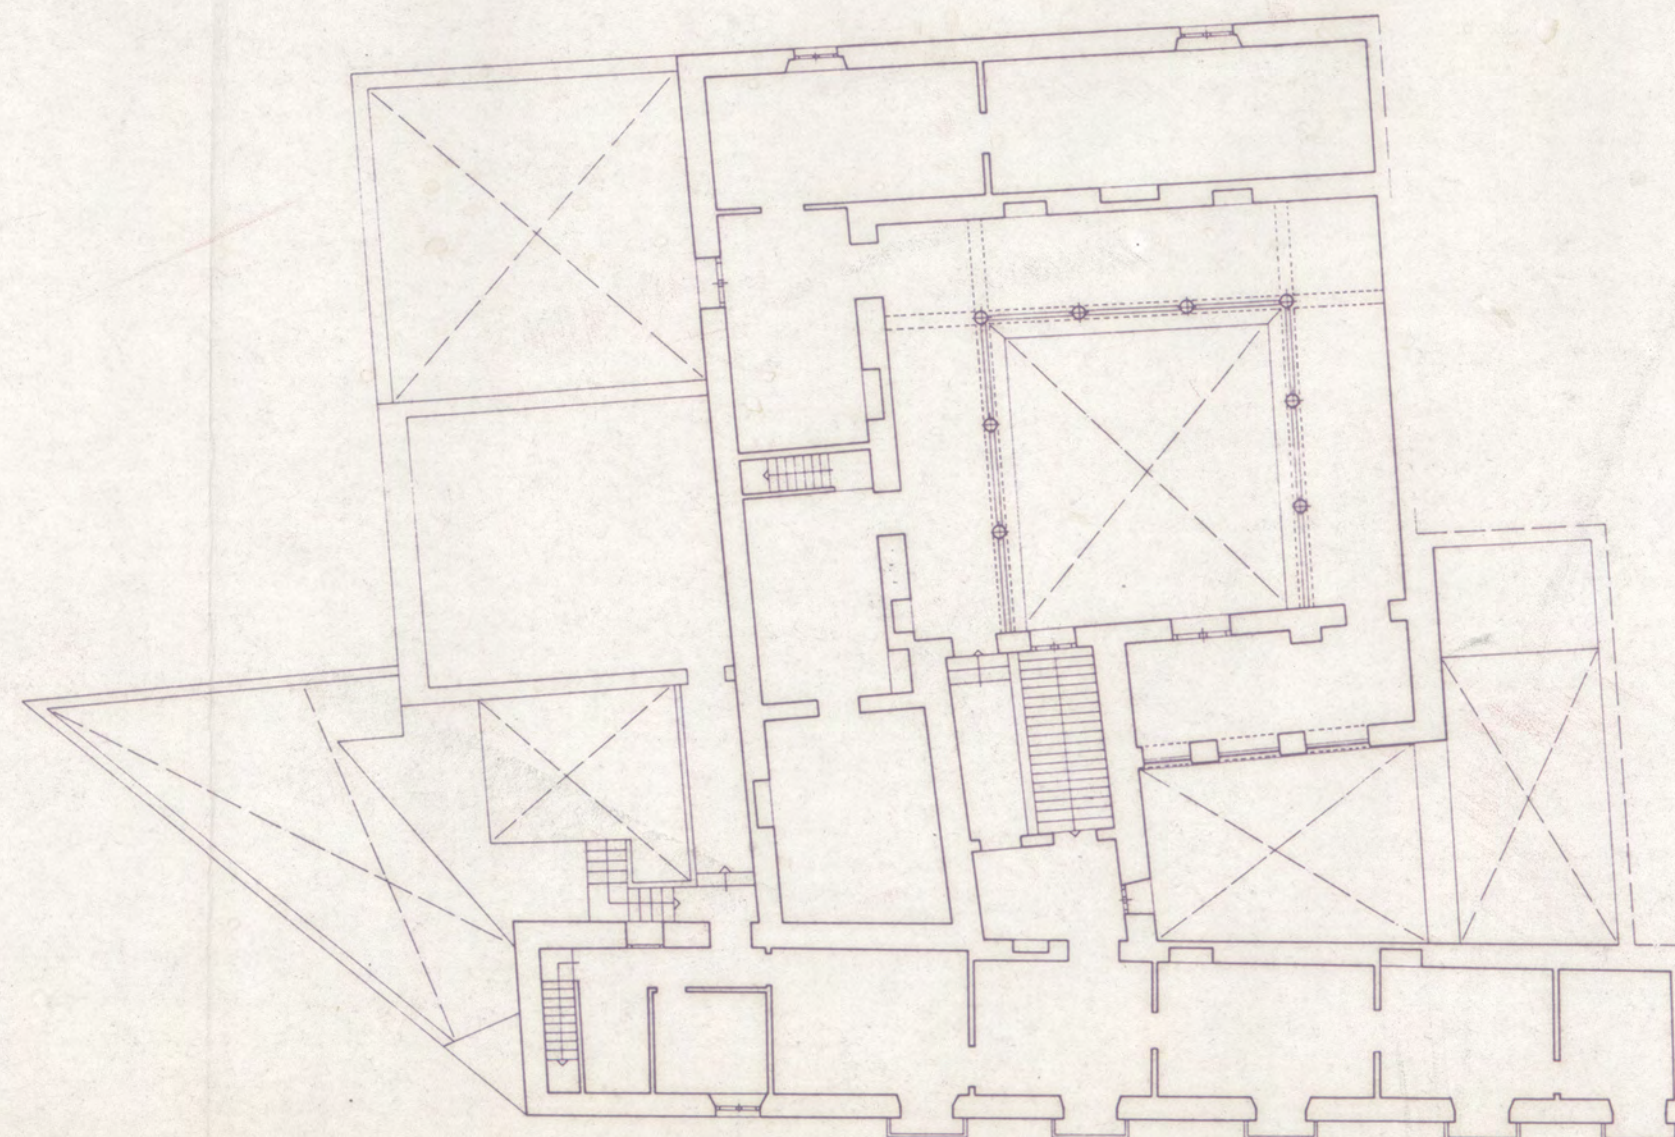

PLANTA ALTA

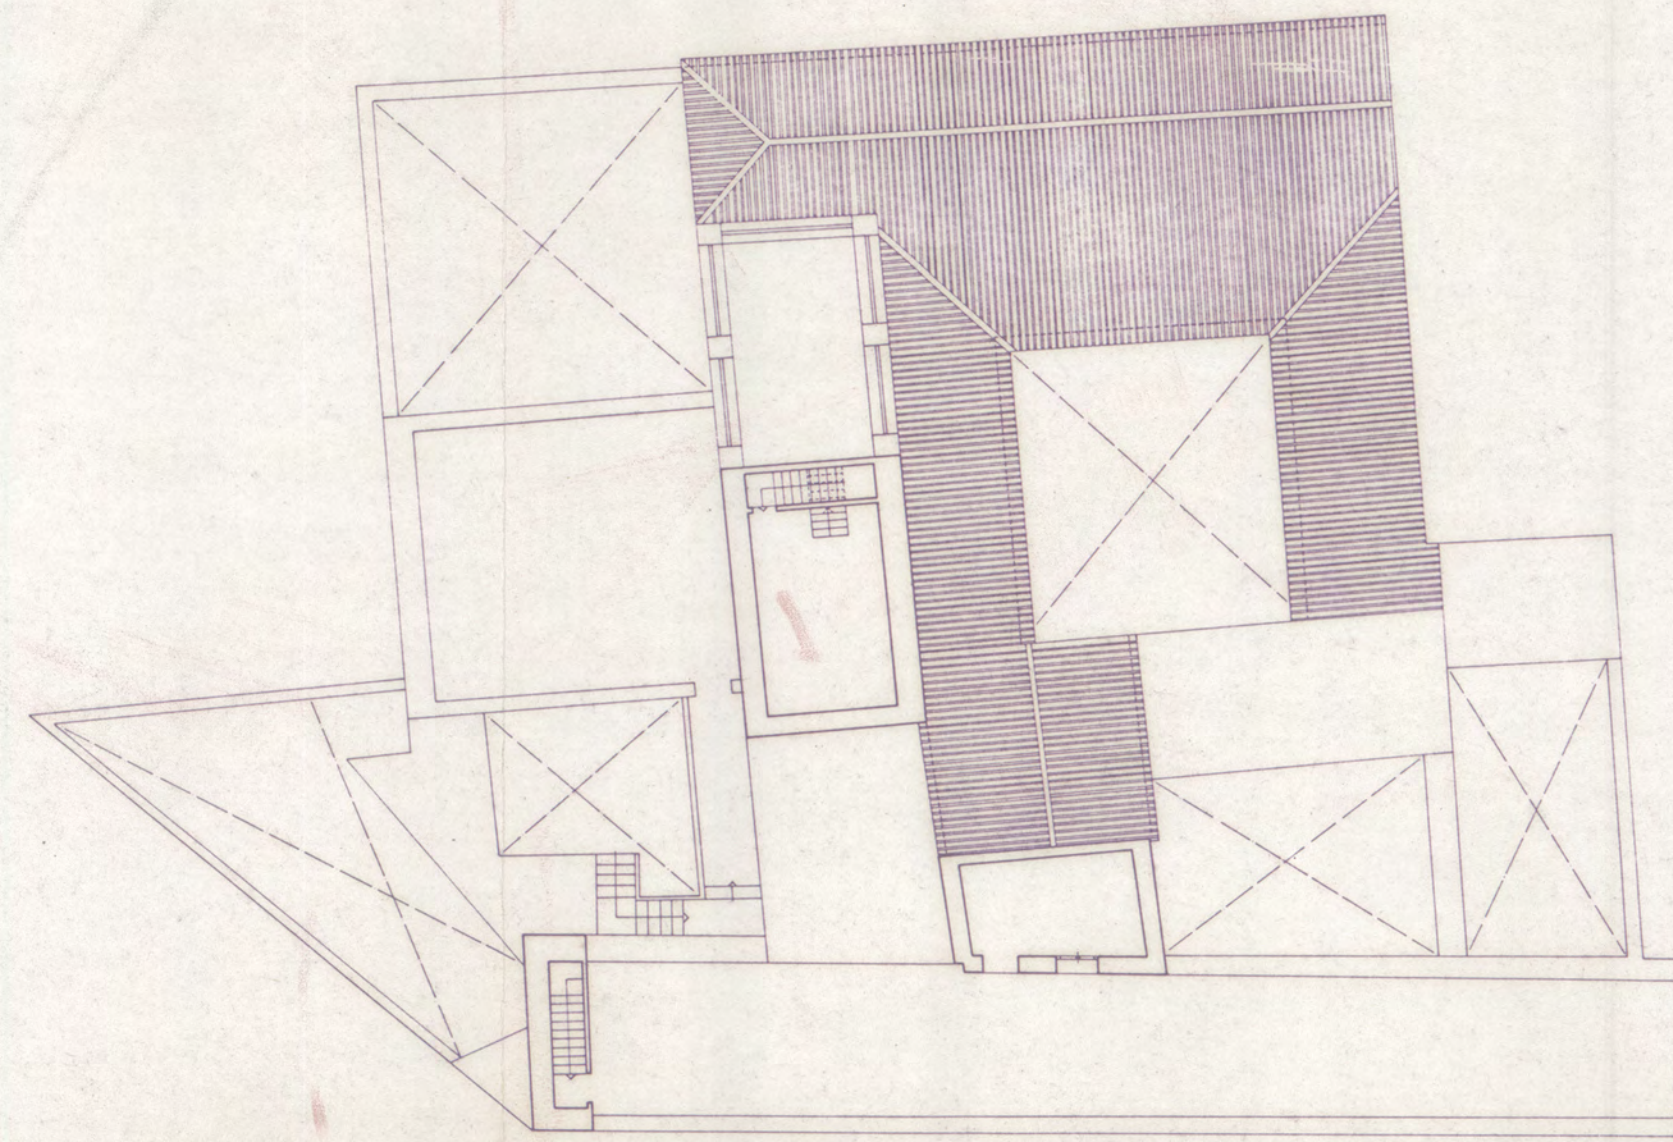

PLANTA DE CUBIERTA

MARCHENA

PLAN ESPECIAL DE PROTECCION DEL CONJUNTO HISTORICO

CATALOGO

FICHA Nº 19



APROBADO REINTEGRANDO EN SU ESTATO ORIGINAL LA COMPOSICION Y CALIDAD DEL CONJUNTO HISTORICO Y URBANO
DE FICHA 26 OCT. 1994
CONSEJERIA DE OBRAS PUBLICAS Y TRANSPORTES

Escala 1:200

