

DILIGENCIA: Para hacer constar que este documento ha sido APROBADO INICIALMENTE por el Pleno de este Ayuntamiento en sesión celebrada el día 2 JUL 1993.
EL SECRETARIO.




DILIGENCIA: Para hacer constar que este documento ha sido APROBADO PROVISIONALMENTE por el Pleno de este Ayuntamiento, en sesión celebrada el día 11 NOV 1993.
EL SECRETARIO.




PLANTA BAJA



PLANTA PRIMERA

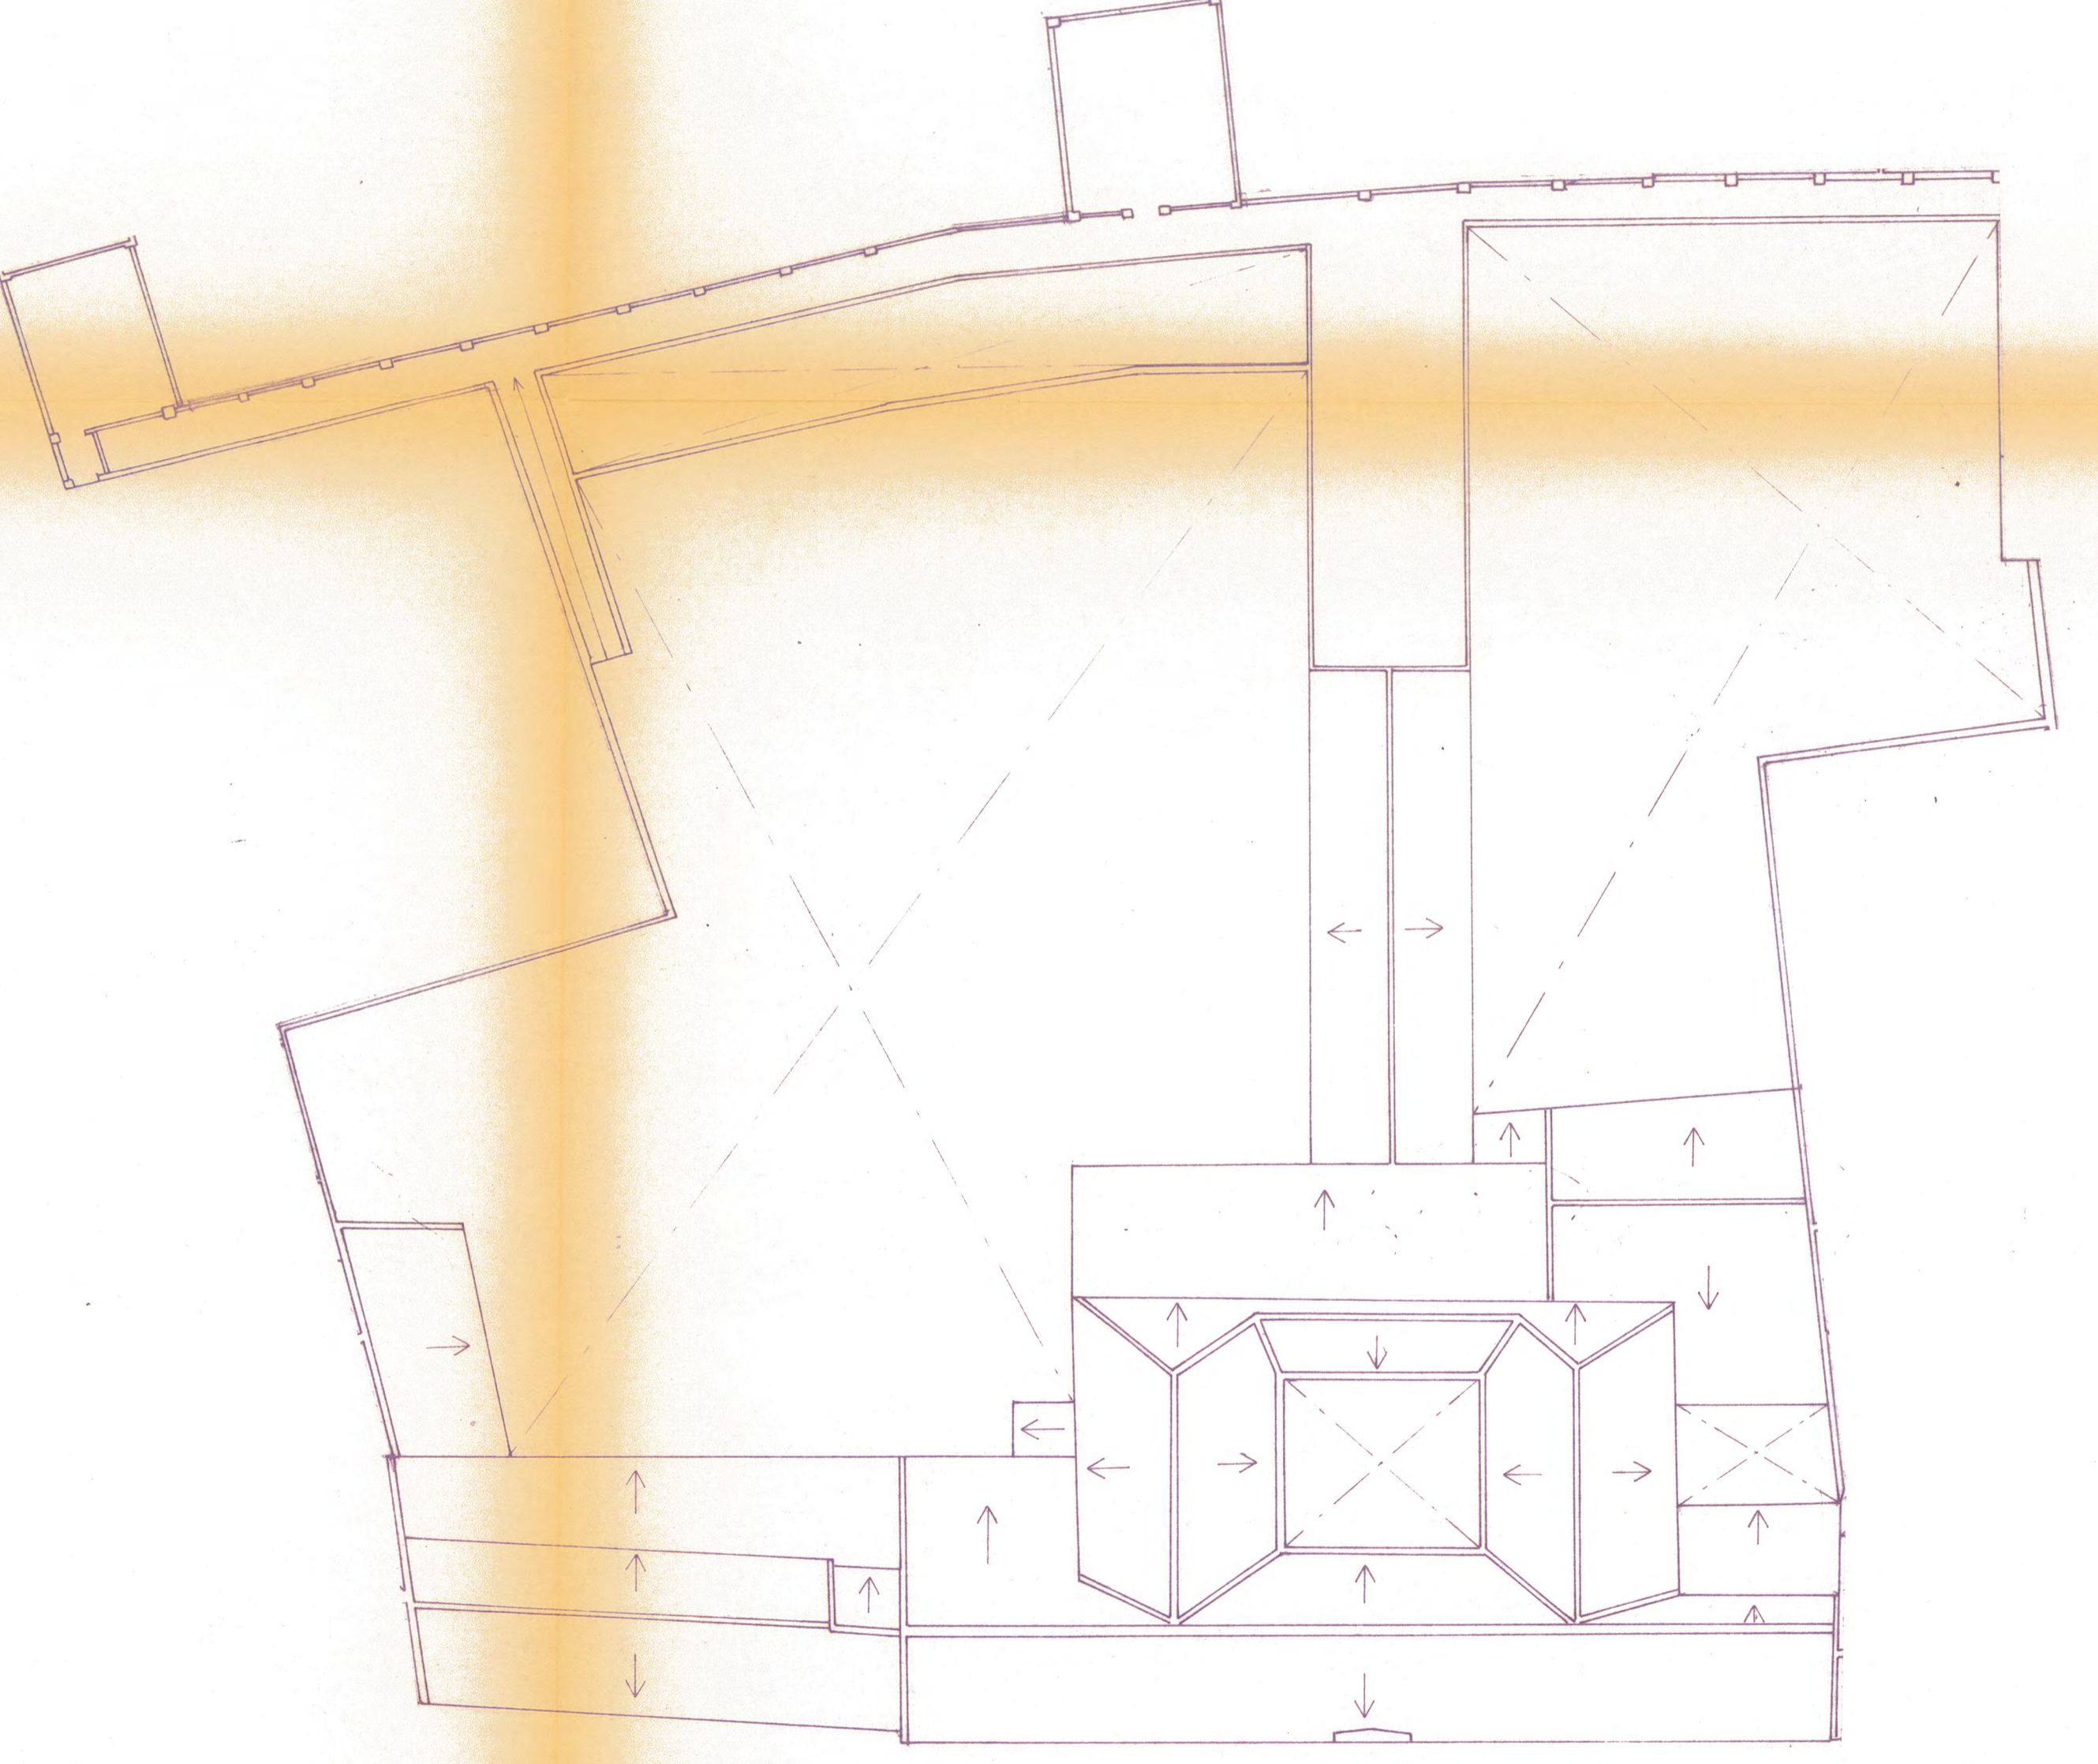

PLANTA DE CUBIERTAS.

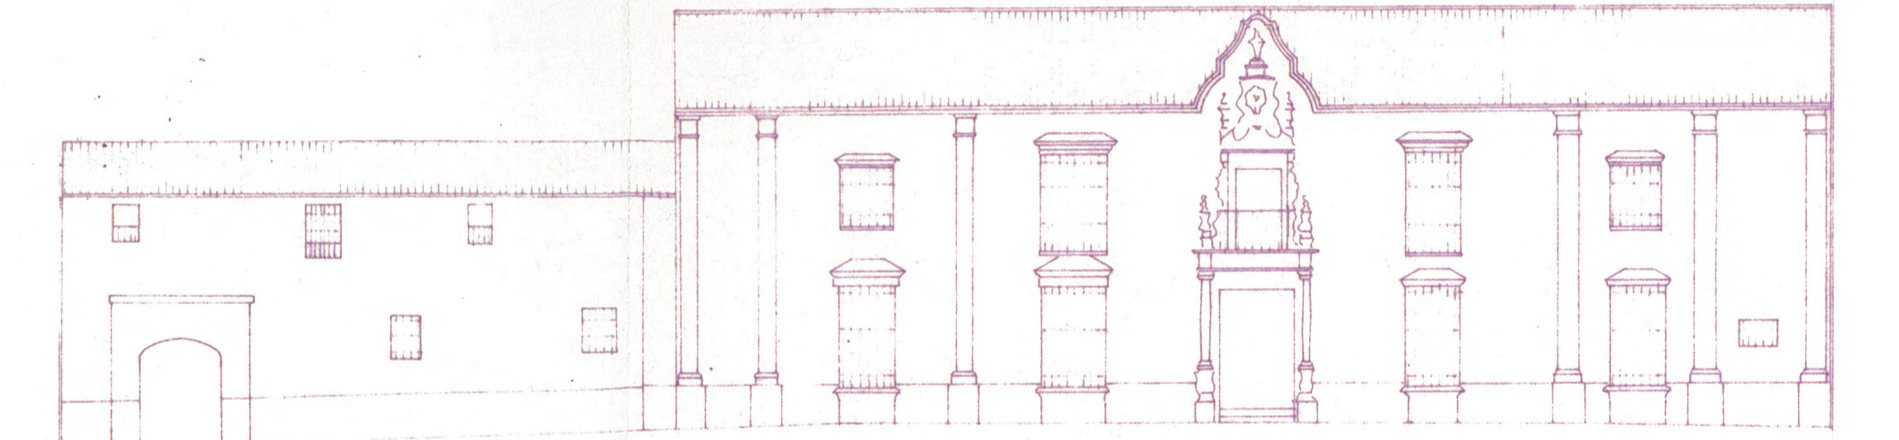

ALZADO PRINCIPAL.

MARCHENA

PLAN ESPECIAL DE PROTECCION DEL CONJUNTO HISTORICO

CATALOGO

FICHA Nº 20



26 OCT. 1994

Escala 1:200

