




PLANTA BAJA.

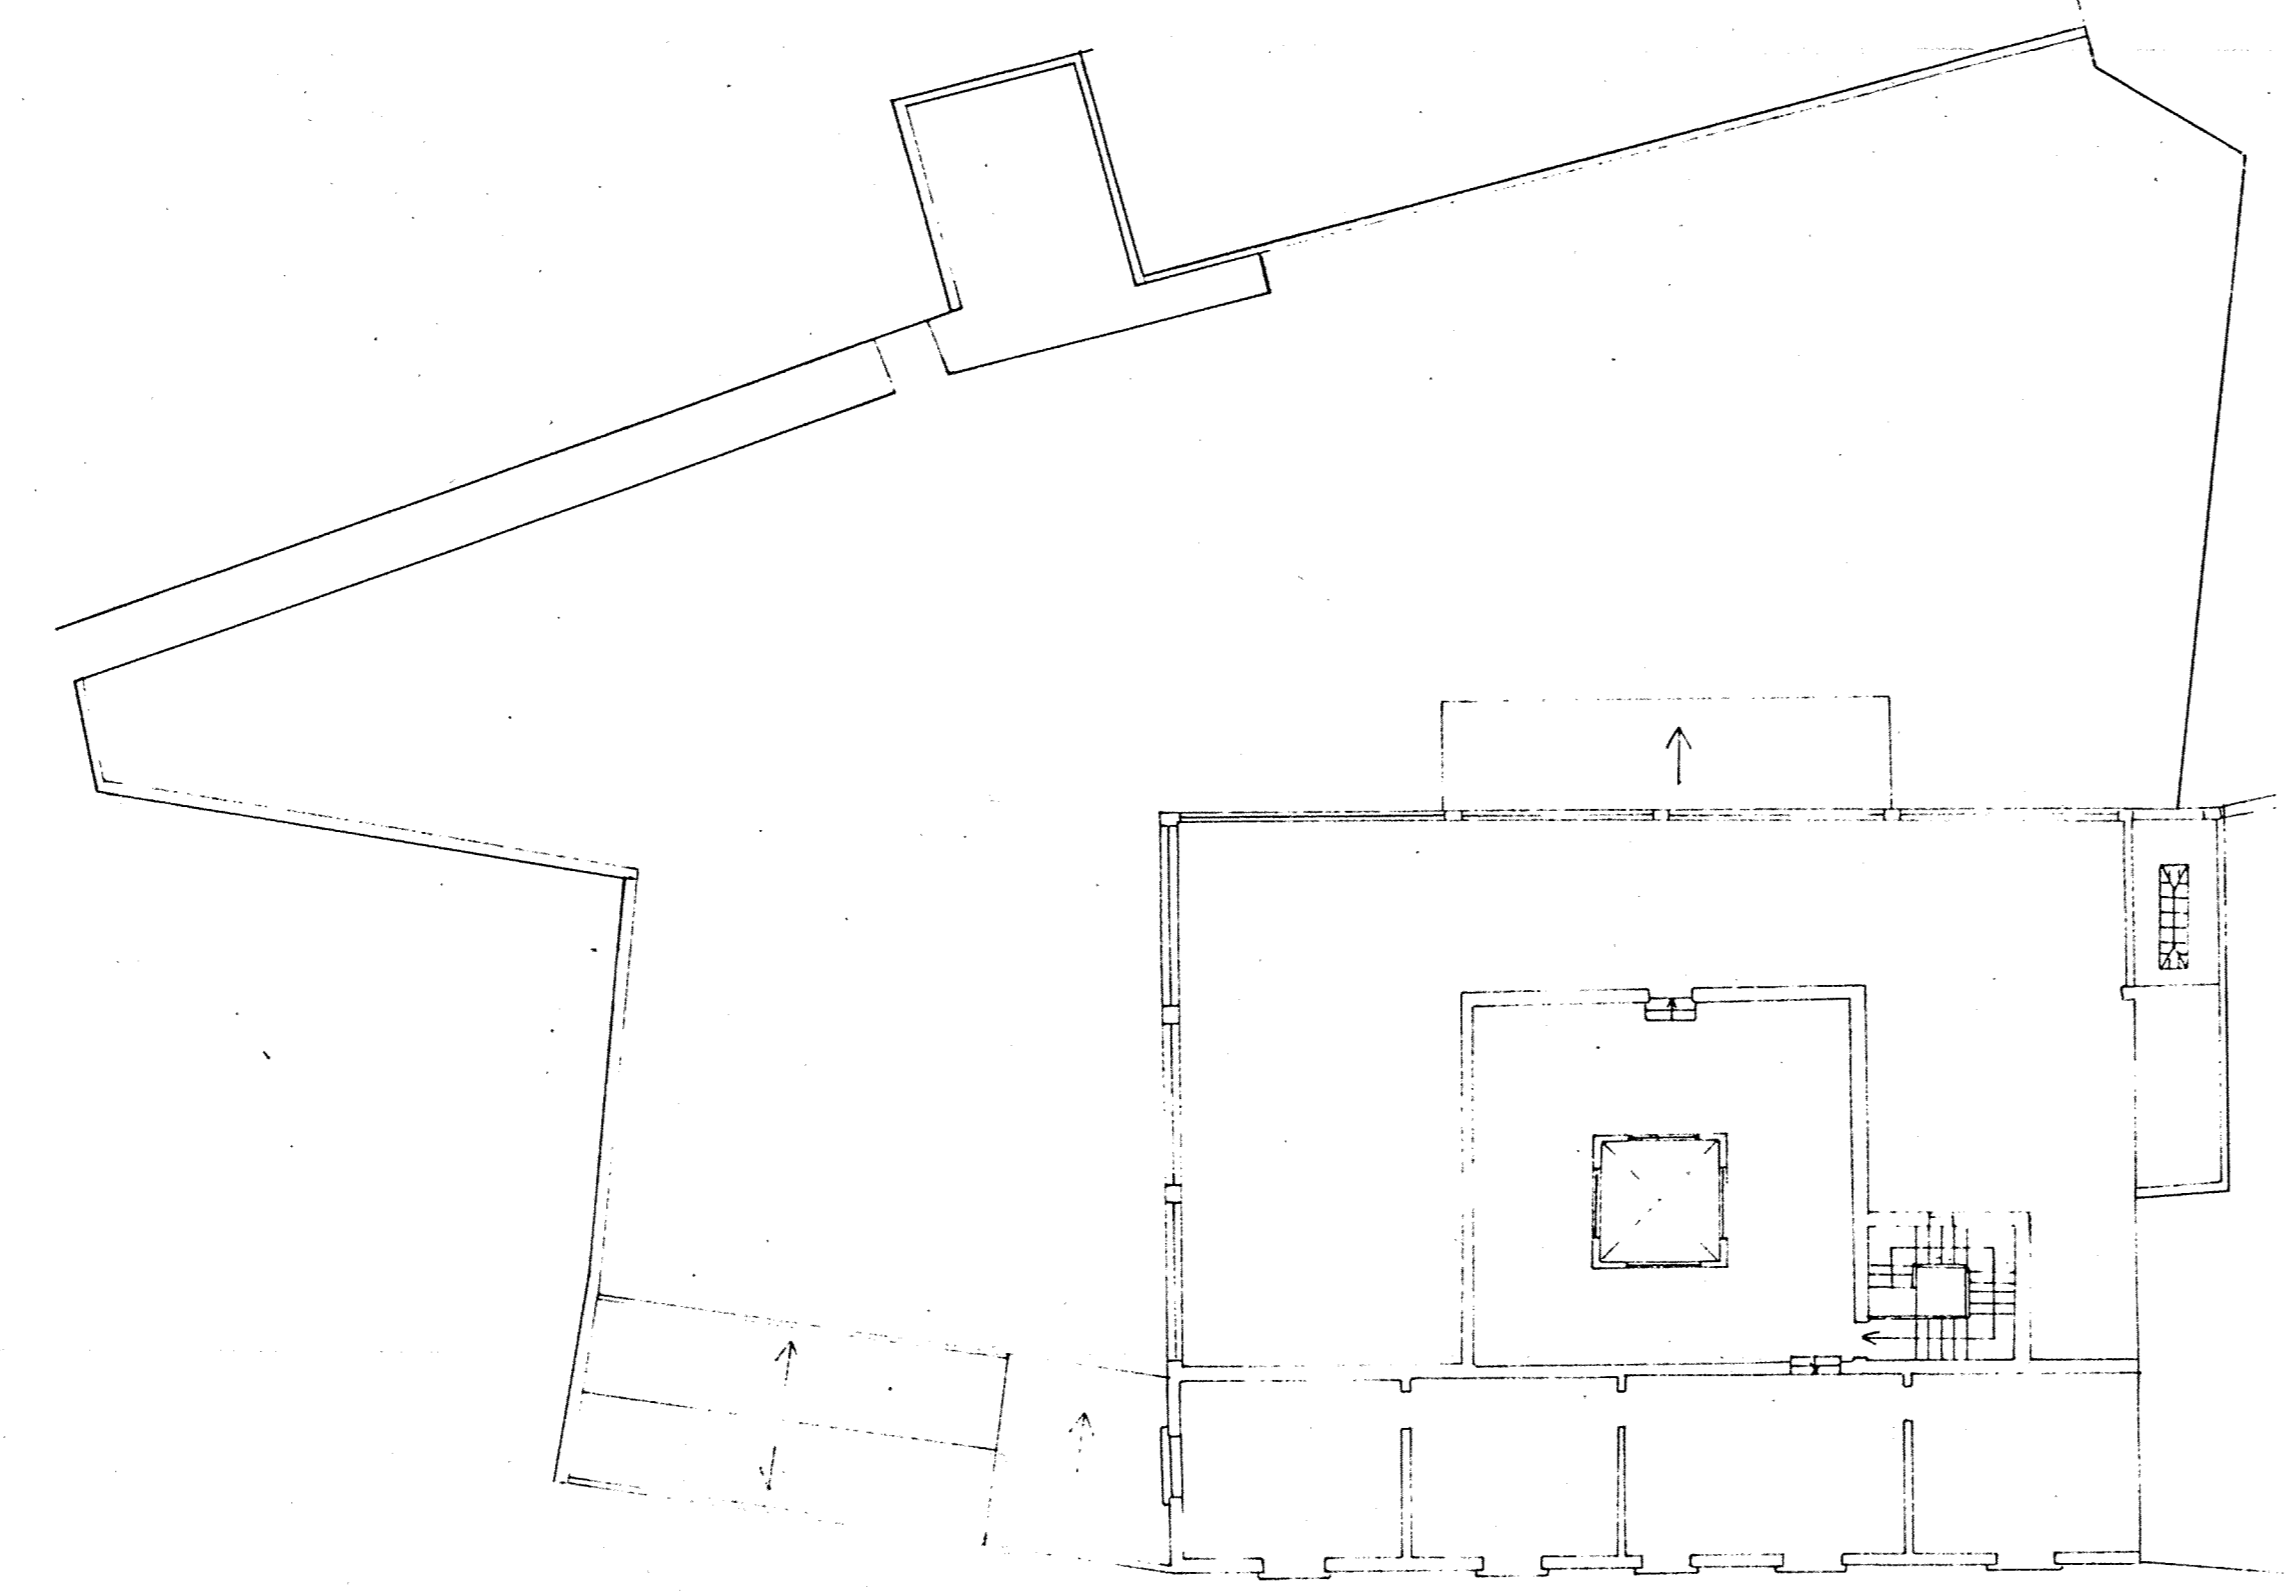

PLANTA 1ª.

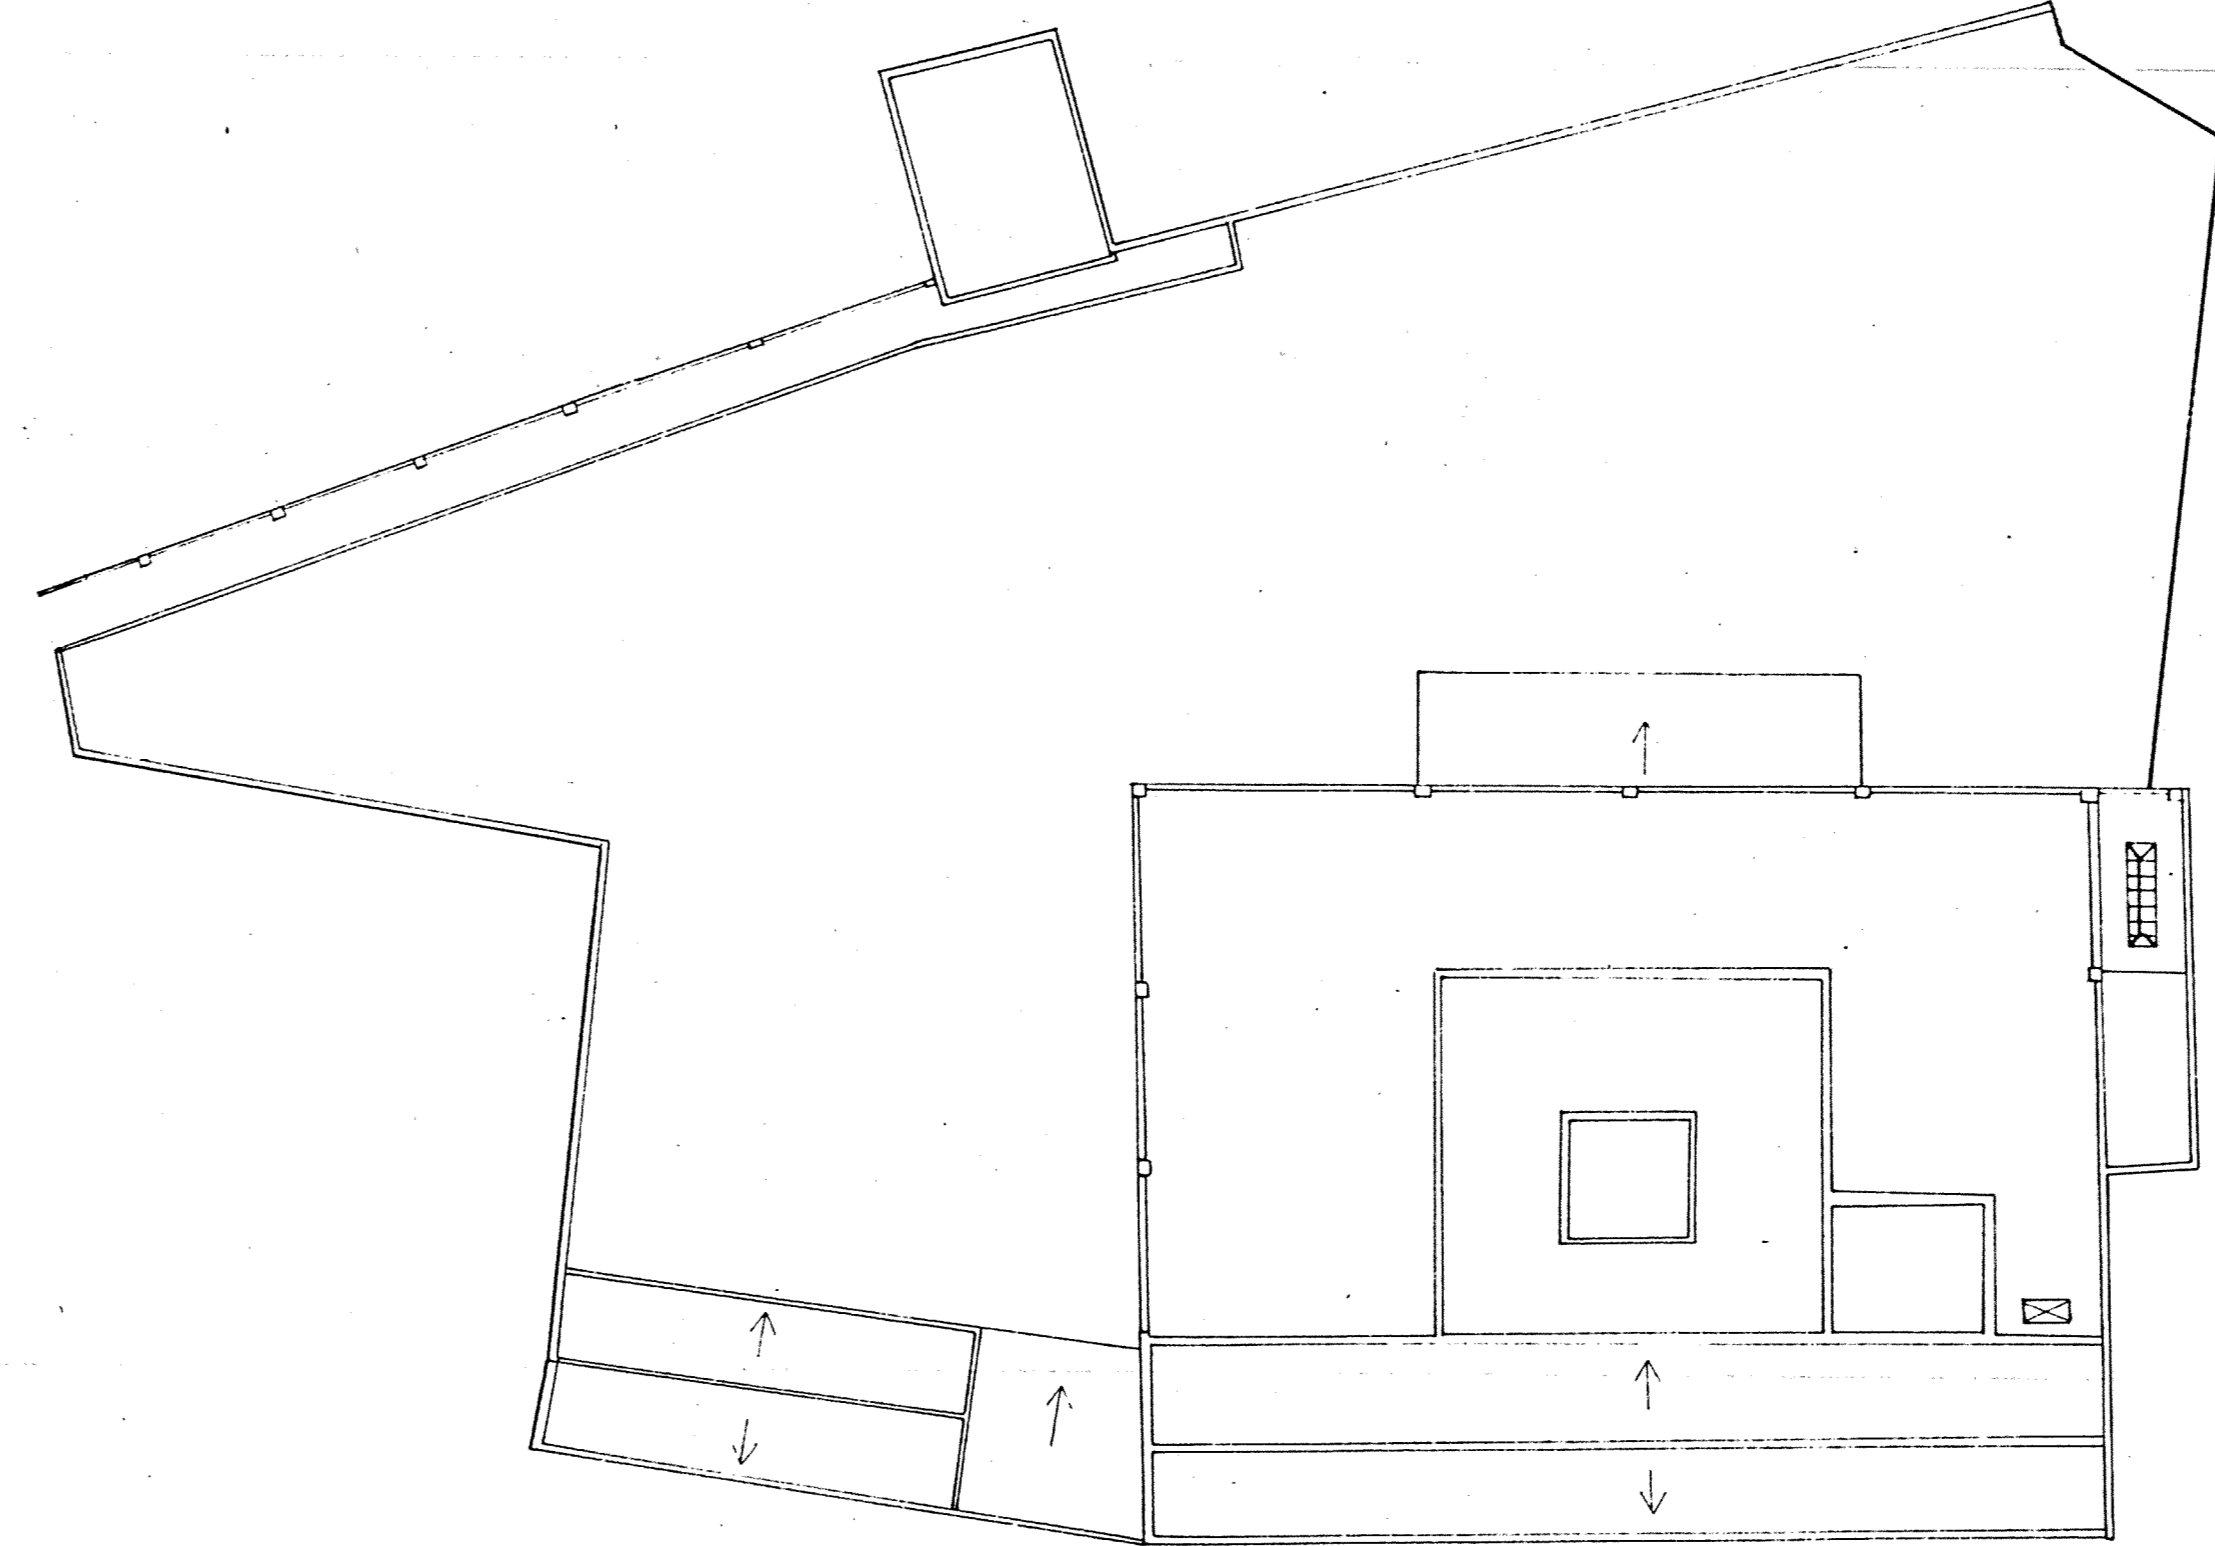

PLANTA DE CUBIERTA.

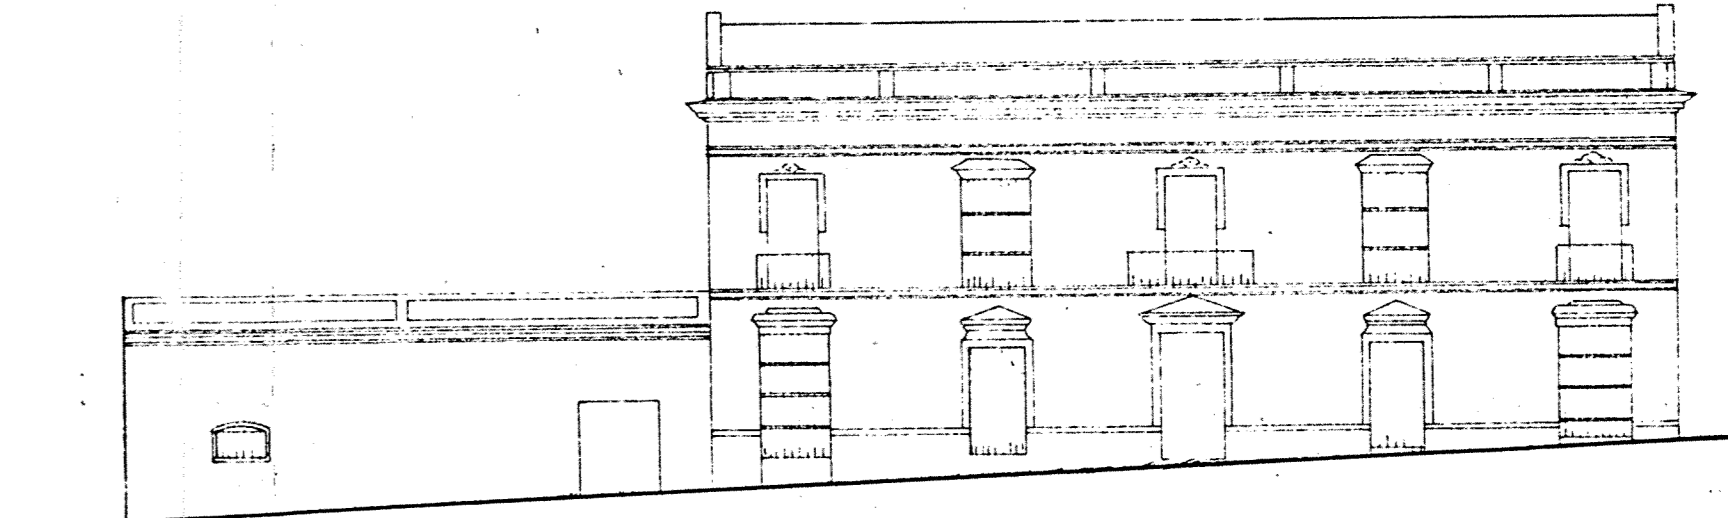

ALZADO.

MARCHENA

PLAN ESPECIAL
DE PROTECCION
DEL
CONJUNTO HISTORICO

CATALOGO

FICHA Nº 29

APROBADO EN DEFINITIVO POR
SUJECHO A LA LEY Nº 1601 DE 1954
COMISION PROY. Y ORDENACION
DEL TERRITORIO Y URBANISMO
DE FECHA 12.6.07.1994
MUNICIPALIDAD DE MARCHENA
COMISERIA DE OBRAS
PUBLICAS Y TRANSPORTES



Escala 1:200

