


- CLASIFICACION**
- LIMITE SUELO URBANO Y APTO PARA URBANIZAR
- ZONAS URBANAS - USOS GLOBALES**
- NUCLEO RESIDENCIAL
 - NUCLEO TERCIARIO
 - NUCLEO INDUSTRIAL
- ZONIFICACION DEL SUELO NO URBANIZABLE**
- MANTENIMIENTO DE USOS RURALES E INADECUADO PARA EL MODELO DE NUCLEOS URBANOS
 - ▨ REGADIO
 - ▨ RIBERA BAJA RIO YEGUAS
 - ▨ MATORRAL
 - ▨ CUENCA ENDORREICA A ESPACIO PROTEGIDO CATALOGADO Y OTRA (LIMITE DE CUENCA)
 - ▨ AREA DE SERVICIO DE LA AUTOVIA
- ZONIFICACION SECTORIAL Y AREA DE INFLUENCIA**
- CARRETERAS AUTONÓMICA LOCAL
 - FERROCARRIL Y A.V.E.
 - VIAS PECUARIAS
 - CAMINOS RURALES
 - CAUCE CORRIENTE CONTINUA DE AGUA
- INFRAESTRUCTURAS Y SERVICIOS**
- ABASTECIMIENTO DE AGUA, CAPTACION Y DEPOSITO ALMACENAMIENTO Y COLECTOR
 - SANEAMIENTO Y DEPURACION. ALVIADERO
 - CEMENTERIO
- ELEMENTOS Y ESPACIOS PROTEGIDOS**
- ▲ YACIMIENTOS ARQUEOLÓGICOS
 - 1. PUENTE ROMANO
 - 2. BASILICA PALEOCRISTIANA
 - 3. RESTOS VILLA ROMANA
 - LAGUNA EL TEJAR (Protección de Espacio Rural)
 - EDIFICIO RURAL INTERES ARQUITECTÓNICO (Grado II)
 - 1. LOS CORTIJILLOS
 - 2. CORTIJO CHACÓN
- ESPACIO CATALOGADO EN EL PLAN ESP. DE PROTEC. MEDIO FISICO PROVINCIAL**
- ▨

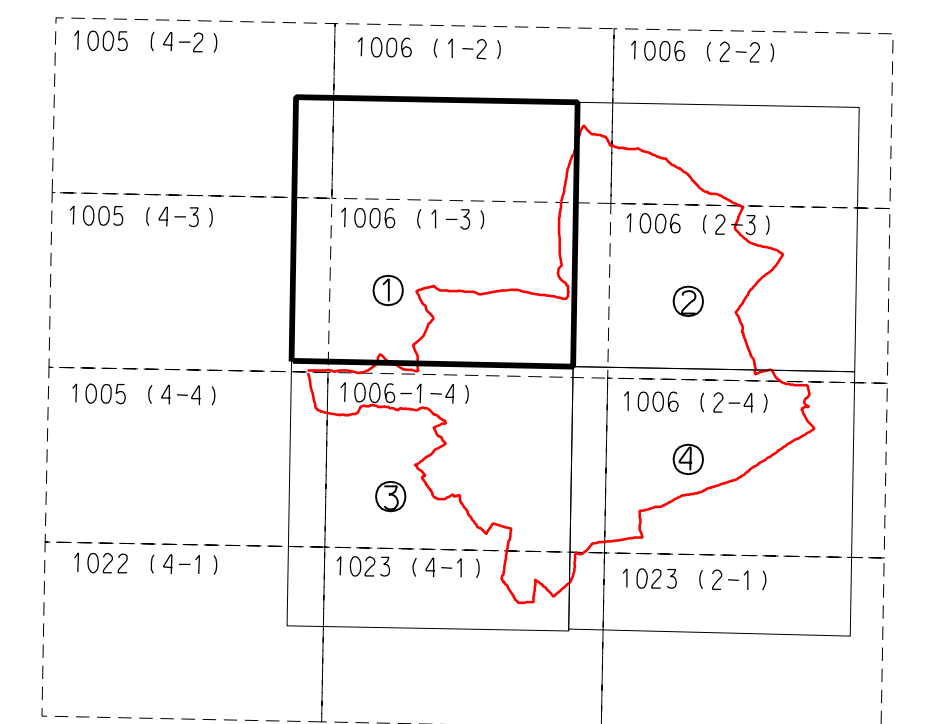

NORMAS SUBSIDIARIAS DE PLANEAMIENTO MUNICIPAL DE LA RODA DE ANDALUCIA

FORMACION: AYUNTAMIENTO DE LA RODA DE ANDALUCIA REDACCION: SERVICIO DE URBANISMO DIPUTACION DE SEVILLA

ORDENACION: **CLASIFICACION DEL SUELO Y DETERMINACIONES EN EL SUELO NO URBANIZABLE** MAR PLANO: 0-2

TECNICO SUP. REDACTOR DE PLANEAMIENTO: FECHA Y APROBACION JUNTO 2002 HOJA NUM. 1

FERRN VALLEJO GARCIA, arquitecto ESCALA: 1:10.000