


- CLASIFICACION**
- LIMITE SUELO URBANO Y APTO PARA URBANIZAR
- ZONAS URBANAS - USOS GLOBALES**
- NUCLEO RESIDENCIAL
 - NUCLEO TERCIARIO
 - NUCLEO INDUSTRIAL
- ZONIFICACION DEL SUELO NO URBANIZABLE**
- MANTENIMIENTO DE USOS RURALES E INADECUADO PARA EL MODELO DE NUCLEOS URBANOS
 - ▨ REGADIO
 - ▨ RIBERA BAJA RIO YEGUAS
 - ▨ MATORRAL
 - ▨ CUENCA ENDORREICA A ESPACIO PROTEGIDO CATALOGADO Y OTRA (LIMITE DE CUENCA)
 - ▨ AREA DE SERVICIO DE LA AUTOVIA
- ZONIFICACION SECTORIAL Y AREA DE INFLUENCIA**
- ZONA AFECTACION CARRETERAS AUTONOMICA LOCAL
 - ZONA AFECTACION FERROCARRIL
 - ZONA AFECTACION VIAS PECUARIAS
 - ZONA AFECTACION CAMINOS RURALES
 - ZONA POLICIA CAUCE CORRIENTE CONTINUA DE AGUA
- INFRAESTRUCTURAS Y SERVICIOS**
- ABASTECIMIENTO DE AGUA, CAPTACION Y DEPOSITO ALMACENAMIENTO Y COLECTOR
 - SANEAMIENTO Y DEPURACION. (ALVIADERO)
 - CEMENTERIO
- ELEMENTOS Y ESPACIOS PROTEGIDOS**
- ▲ YACIMIENTOS ARQUEOLOGICOS
 - 1. PUENTE ROMANO
 - 2. BASILICA PALEOCRISTIANA
 - 3. RESTOS VILLA ROMANA
 - ▨ LAGUNA EL TEJAR (Proteccion de Espacio Rural)
 - EDIFICIO RURAL INTERES ARQUITECTONICO (Grado II)
 - 1. LOS CORTIJILLOS
 - 2. CORTIJO CHACON
- ESPACIO CATALOGADO EN EL PLAN ESP. DE PROTEC. MEDIO FISICO PROVINCIAL**
- ▨

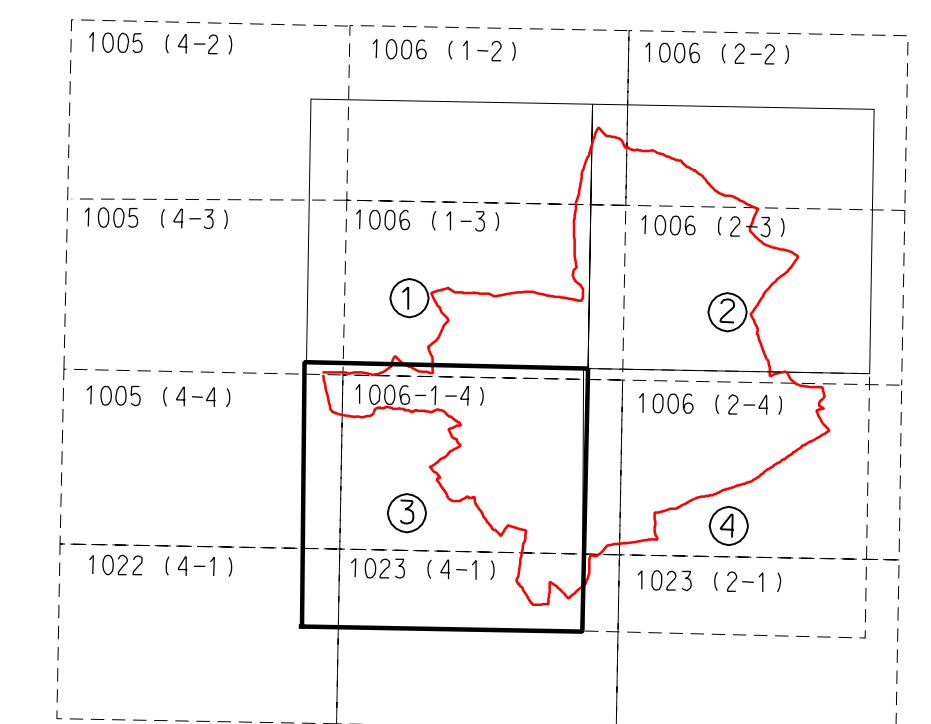

	NORMAS SUBSIDIARIAS DE PLANEAMIENTO MUNICIPAL DE LA RODA DE ANDALUCIA	
	FORMACION: AYUNTAMIENTO DE LA RODA DE ANDALUCIA	REDACCION: SERVICIO DE URBANISMO DIPUTACION DE SEVILLA
ORDENACION:	CLASIFICACION DEL SUELO Y DETERMINACIONES EN EL SUELO NO URBANIZABLE	
TECNICO SUP. REDACTOR DE PLANEAMIENTO:	FECHA: 10/06/2020	NUM. PLANO: 0-2
FERNAN VALLEJO GONZALEZ	JUNIO 2020	HOJA NUM.: 3
		ESCALA: 1:10.000