
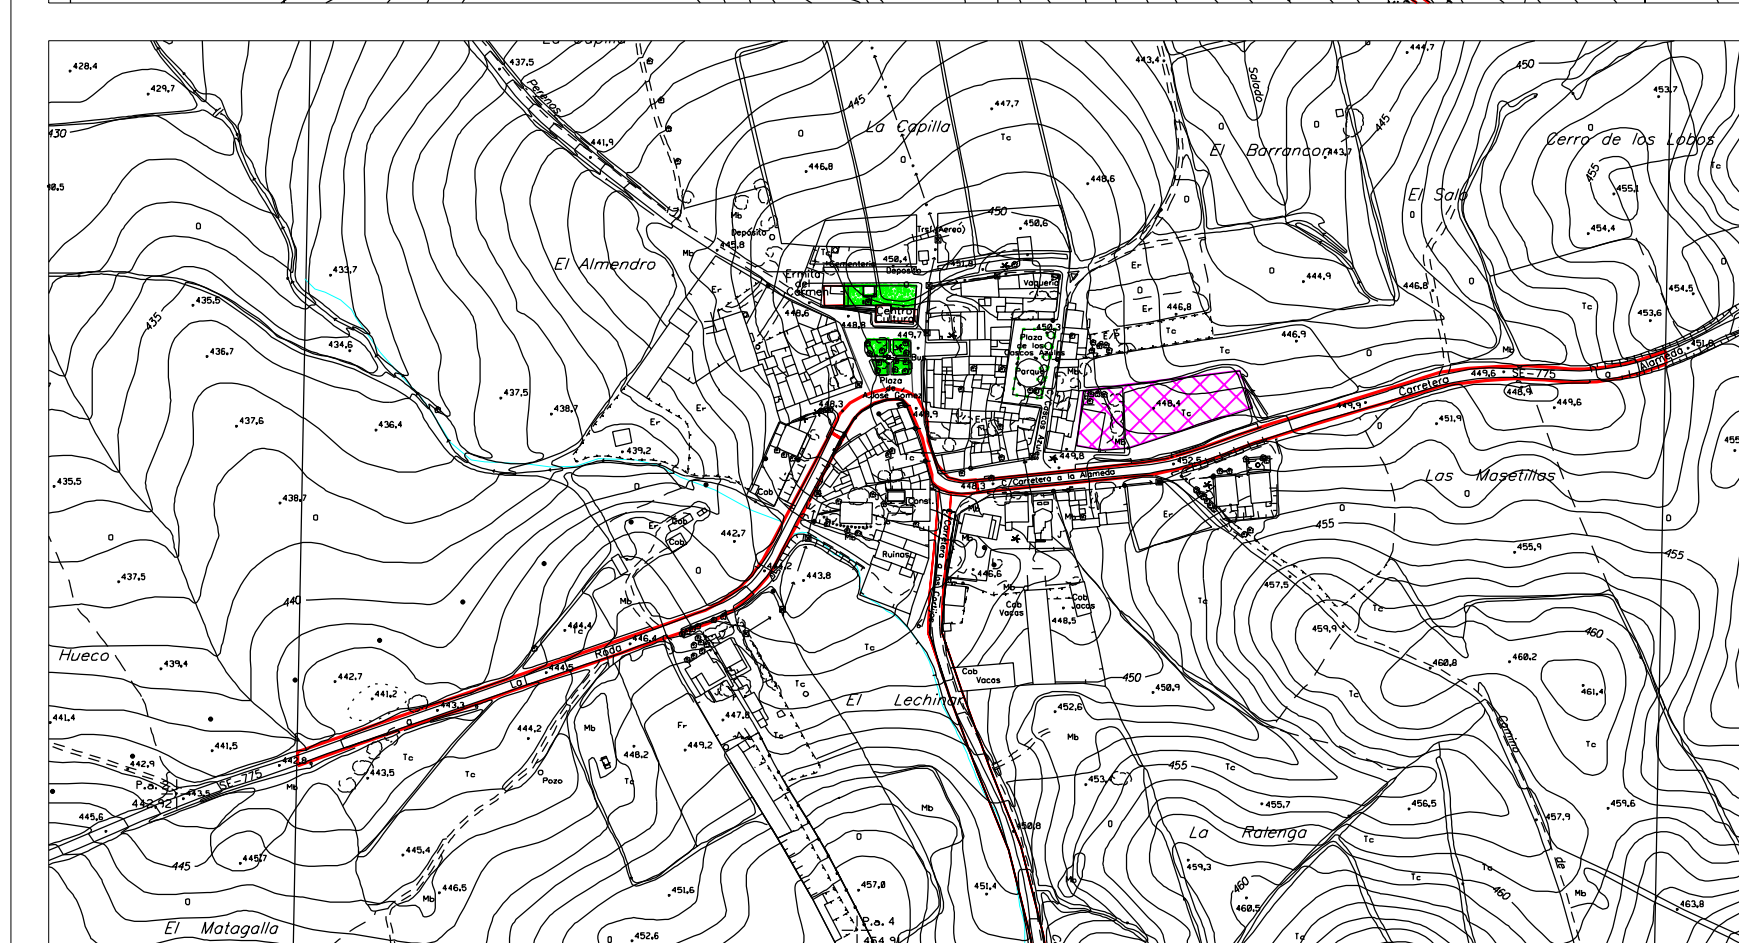



LOS PERENOS

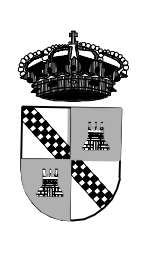

LOS PEREZ

- NUCLEO TRADICIONAL
- TERCARIO
- INDUSTRIAL
- EQUIPAMIENTO ESTRUCTURANTE
- Z. VERDES Y ESPACIOS LIBRES ESTRATEGICAS
- DEPORTIVO
- ZONAS VERDES LOCALES
- INTRAESTRUCTURAS TECNICAS Y SERVICIOS
- FERROVIARIO
- VIARIO ESTRUCTURANTE
- AREA SERVICIO AUTOVIA
- CAUCES Y RIBERAS

|   |  |   |
|---|--|---|
|  | <b>NORMAS SUBSIDIARIAS DE PLANEAMIENTO MUNICIPAL DE LA RODA DE ANDALUCIA</b> |   |
|   | FUNDACION<br>AYUNTAMIENTO DE<br>LA RODA DE ANDALUCIA                         | REDACCION<br>SERVICIO DE URBANISMO<br>DIPUTACION DE SEVILLA |
| OPERACION<br>ESTRUCTURA GENERAL DE LOS NUCLEOS URBANOS                                | FECHA: JUNIO 2002  | NÚM. PLANO<br>0-3<br>SEÑAL. NÚM.<br>ESCALA<br>1:4.000       |
|  | TÉCNICO SUP. REVISOR DE PLANEAMIENTO<br>FERRN VALLEJO GARCÉS (I+D+D+I)       |   |