

- LIMITE SUELO URBANO
- AMBITO SEÑALADO DE ACTUACION URBANISTICA EN SUELO URBANO ZONIFICACION SOMETIDA A PLANEAMIENTO DE DESARROLLO
- LIMITE SUELO APTO PARA URBANIZAR Y AMBITO DE ZONA DE USO GLOBAL
- LOCALIZACION Y USO OBLIGADO DE PLANEAMIENTO DE DESARROLLO


ZONIFICACION GLOBAL

ZONA RESIDENCIAL	SISTEMA GENERAL ESPACIOS LIBRES
ZONA INDUSTRIAL	SISTEMA GENERAL DEPORTIVO
ZONA TERCIARIA	

- ZONIFICACION PORMENORIZADA
- RESIDENCIAL NUCLEO TRADICIONAL
 - RESIDENCIAL NUCLEOS ALDEAS
 - RESIDENCIAL EXTENSION
 - RESIDENCIAL PROYECTO UNITARIO
 - RESIDENCIAL VIVIENDA JARDIN
 - EQUIPAMIENTO COMUNITARIO
 - EDUCACIONAL
 - DEPORTIVO
 - ZONA VERDE
 - RECINTO FERIAL
 - INDUSTRIA EN TRAMA RESIDENCIAL
 - INDUSTRIAL
 - TERCIARIA E INDUSTRIA COMPATIBLE
 - ORDENACION ANTERIOR
 - VIARIO Y APARCAMIENTO
 - FERROVIARIO
 - INFRAESTRUCTURAS TECNICAS

ORDENACION ANTERIOR

- UA-1 (RESIDENCIAL)
- E.D. M. SIJROT (RESIDENCIAL)
- P.P. N.º 1 LAS HUERTAS (RESIDENCIAL)
- FASES 3, 4 Y 5 POL. IND. SANTA ANA (INDUSTRIAL)

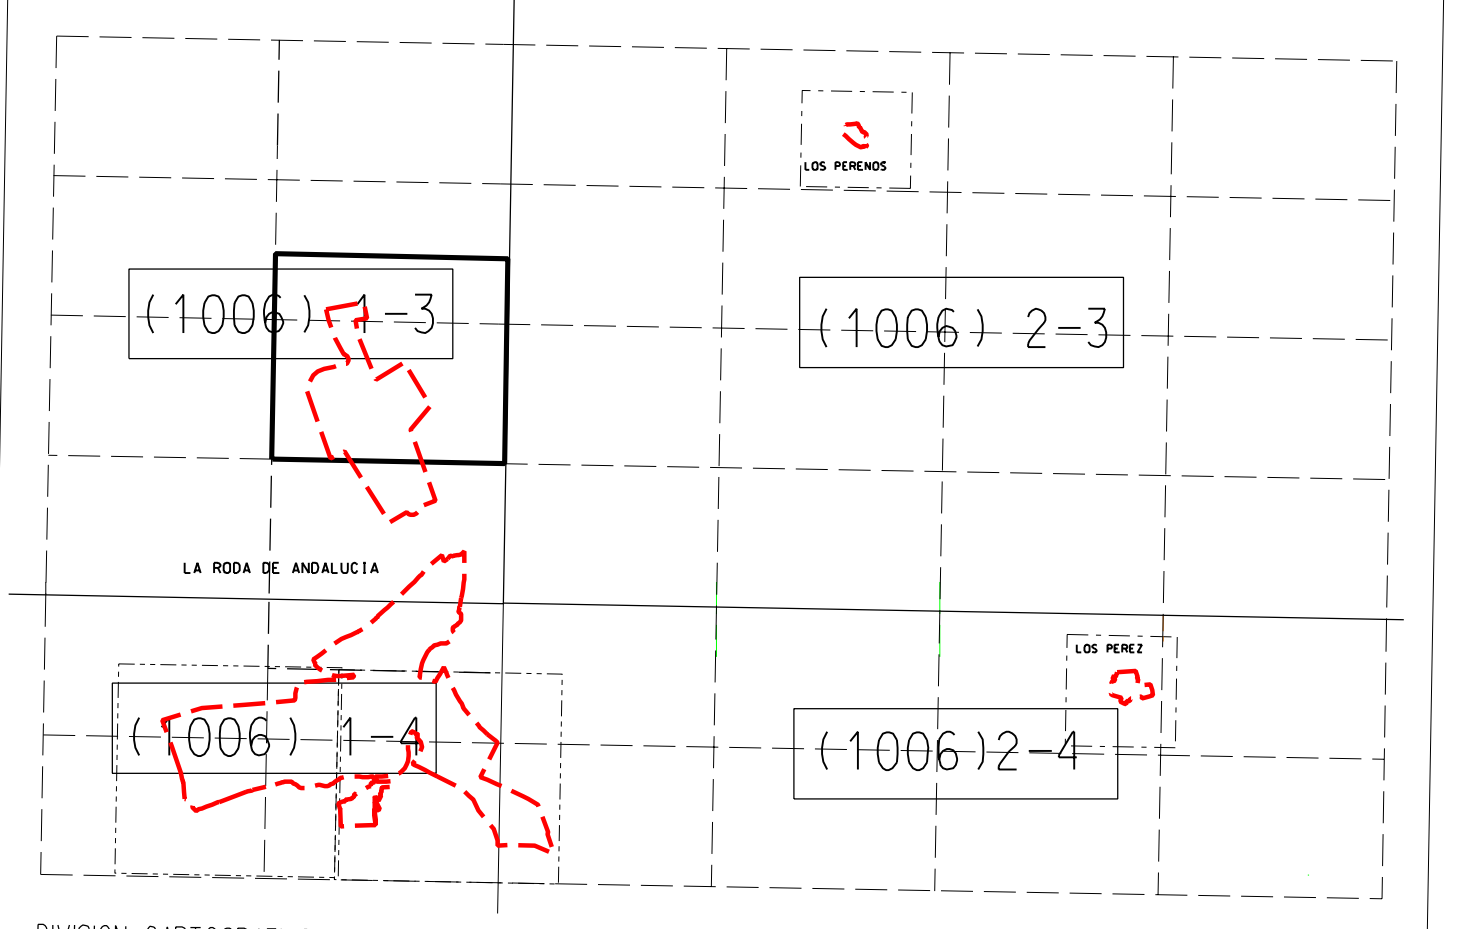

DIVISION CARTOGRAFICAS 1:10.000, 1:2.000

	NORMAS SUBSIDIARIAS DE PLANEAMIENTO MUNICIPAL DE LA RODA DE ANDALUCIA		
	FORMACION AYUNTAMIENTO DE LA RODA DE ANDALUCIA	REDACCION SERVICIO DE URBANISMO DIPUTACION DE SEVILLA	
ORDENACION Núcleo Principal		HOJA N.º 1	
TECNICO SUP. REDACTOR DE PLANEAMIENTO		FECHA: febrero 2002	
FERNAN VALCÁZQUEZ, arquitecto		ESCALA 1:2.000	