

- LIMITE SUELO URBANO
- AMBITO SEÑALADO DE ACTUACION URBANISTICA EN SUELO URBANO ZONIFICACION SOMETIDA A PLANEAMIENTO DE DESARROLLO
- LIMITE SUELO APTO PARA URBANIZAR Y AMBITO DE ZONA DE USO GLOBAL


- * LOCALIZACION Y USO OBLIGADO DE PLANEAMIENTO DE DESARROLLO

- ZONIFICACION GLOBAL
- ZONA RESIDENCIAL
 - ZONA INDUSTRIAL
 - ZONA TERCIARIA
 - SISTEMA GENERAL ESPACIOS LIBRES
 - SISTEMA GENERAL DEPORTIVO


- ZONIFICACION PORMENORIZADA

- RESIDENCIAL NUCLEO TRADICIONAL
- RESIDENCIAL NUCLEOS ALDEAS
- RESIDENCIAL EXTENSION
- RESIDENCIAL PROYECTO UNITARIO
- RESIDENCIAL VIVIENDA JARDIN
- EQUIPAMIENTO COMUNITARIO
- EDUCACIONAL
- DEPORTIVO
- ZONA VERDE
- RECINTO FERIAL
- INDUSTRIA EN TRAMA RESIDENCIAL
- INDUSTRIAL
- TERCIARIA E INDUSTRIA COMPATIBLE
- ORDENACION ANTERIOR
- VIARIO Y APARCAMIENTO
- FERROVIARIO
- INFRAESTRUCTURAS TECNICAS

- UA-1 (RESIDENCIAL)
- E.D. M. SIJROT (RESIDENCIAL)
- P.P. N.º 1 LAS HUERTAS (RESIDENCIAL)
- FASES 3 4 Y 5 POL. IND. SANTA ANA INDUSTRIAL

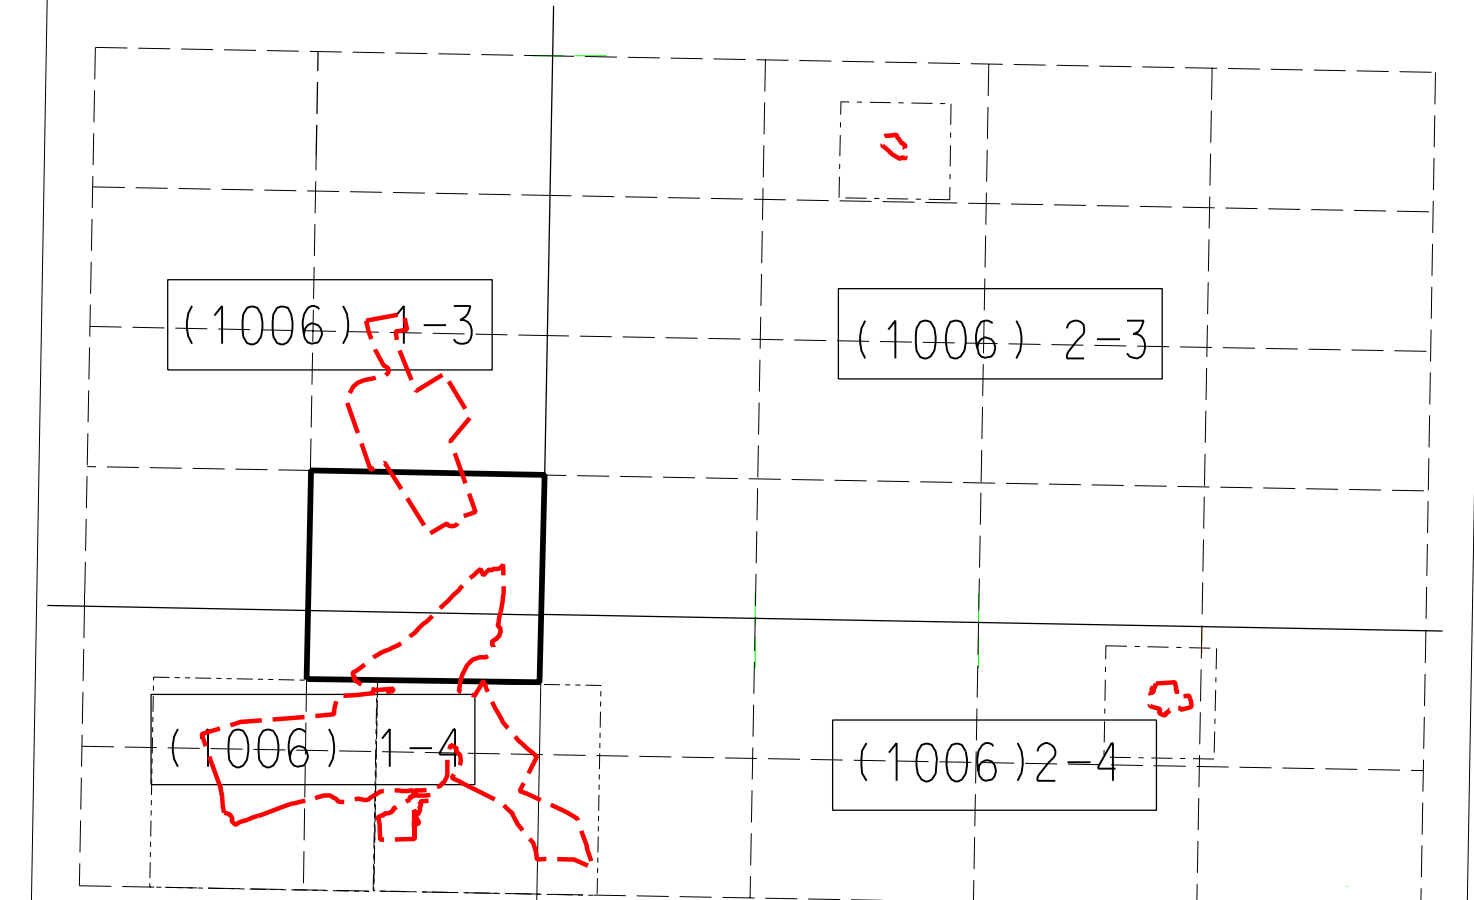

DIVISION CARTOGRAFICAS 1:10.000, 1:2.000

	NORMAS SUBSIDIARIAS DE PLANEAMIENTO MUNICIPAL DE LA RODA DE ANDALUCIA		PLAN PLANO 0-6
	FORMACION AYUNTAMIENTO DE LA RODA DE ANDALUCIA	REDACCION SERVICIO DE URBANISMO DIPUTACION DE SEVILLA	
ORDENACION Núcleo Principal ZONIFICACION Y DETERMINACIONES	TECNICO SUP. REDACTOR DE PLANEAMIENTO FERNAN VALLEJO GONZALEZ, Urbanista		FECHA JUNIO 2002 ESCALA 1:2.000