


- SUELO URBANO**
- PERIMETRO DE SUELO URBANO
 - VIARIO Y ALINEACION PARCELA A ESPACIO PUBLICO
 - ALINEACION DE ZONA VERDE A VIARIO PUBLICO
 - ALINEACION SUELO RENFE A VIARIO Y ESPACIO PUBLICO
 - AMBITO PLANEAMIENTO DESARROLLO EN SUELO URBANO
 - VIARIO Y ALINEACION SEÑALADAS EN PLANEAMIENTO DE DESARROLLO
 - VIARIO Y ALINEACION OBLIGADAS EN TODO PLANEAMIENTO DE DESARROLLO
 - ITINERARIO OBLIGADO
 - NUEVA RASANTE SEÑALADA
 - 3 ALTURAS MAXIMAS

- SUELO APTO PARA URBANIZAR**
- ZONA EN SUELO APTO PARA URBANIZAR
ZONA RESIDENCIAL SISTEMA GENERAL ESPACIOS LIBRES
 ZONA INDUSTRIAL SISTEMA GENERAL ESPACIOS LIBRES
 ZONA URBANIZADA
 - ALINEACION OBLIGATORIA A VIARIO PUBLICO EN SUELO APTO PARA URBANIZAR
 - ITINERARIO OBLIGADO

- SUELO NO URBANIZABLE**
- TRAZADO DE PROYECTOS EN EL MEDIO RURAL
 - LIMITE EDIFICACION EN AUTOVIA Y ACCESOS

- PROTECCION DE LA EDIFICACION Y ELEMENTOS**
- GRADO I parcela catastral y edificacion protegida
 - GRADO II parcela catastral y edificacion protegida
 - Elemento protegido

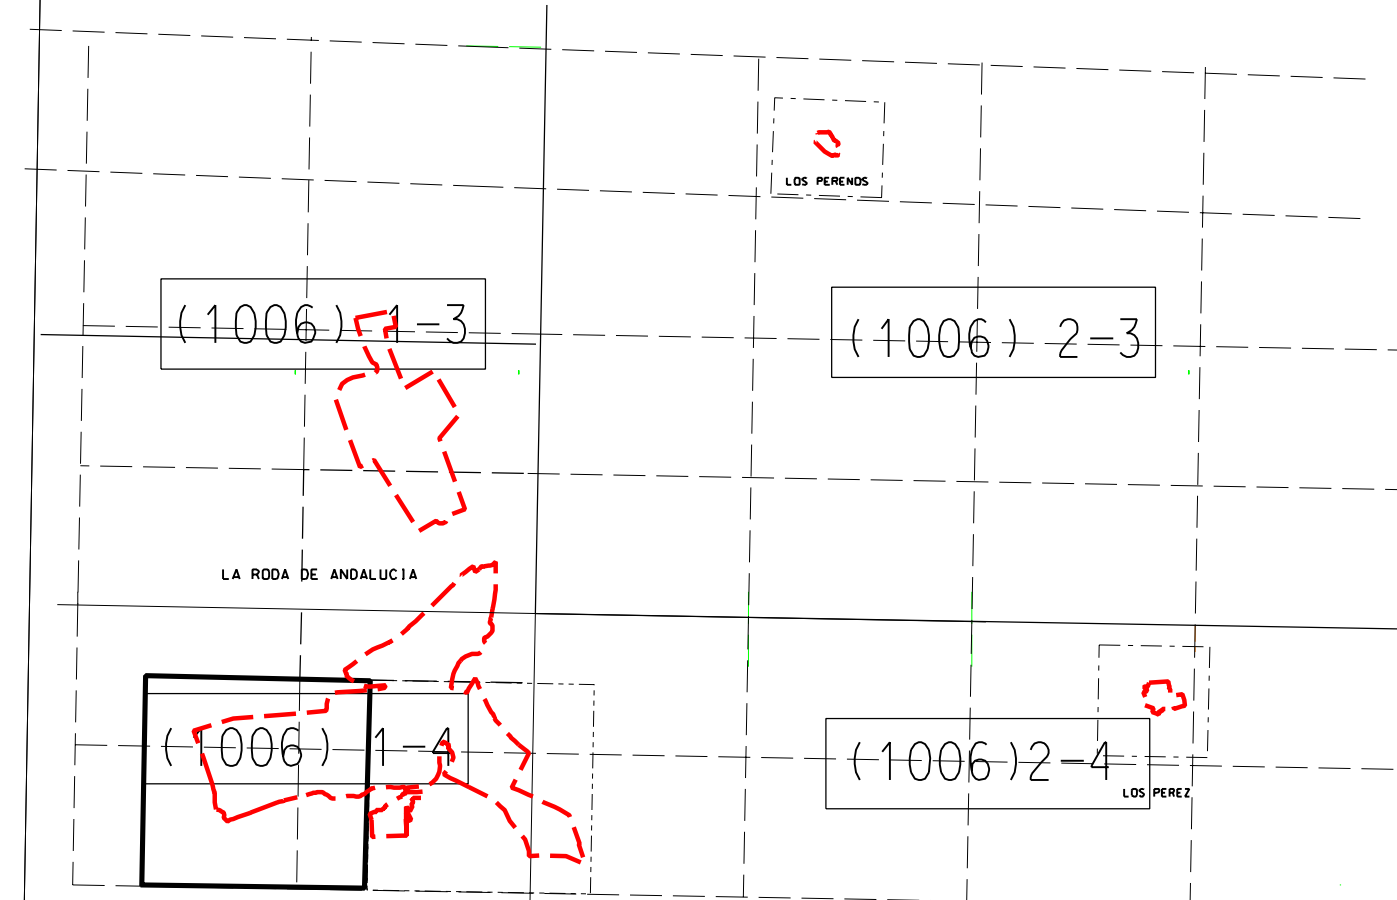

DIVISION CARTOGRAFICAS 1: 10.000, 1: 2.000

	NORMAS SUBSIDIARIAS DE PLANEAMIENTO MUNICIPAL DE LA RODA DE ANDALUCIA		<small>NUM. PLANO 0-7</small>
	<small>FORMACION AYUNTAMIENTO DE LA RODA DE ANDALUCIA</small>	<small>REDACCION SERVICIO DE URBANISMO DIPUTACION DE SEVILLA</small>	
<small>ORDENACION DIPUTACION DE SEVILLA</small>	<small>Nucleo Principal VIARIO, ALINEACIONES Y RASANTES Y PROTECCION DE LA EDIFICACION Y ELEMENTOS</small>		<small>ESCALA 1:10.000</small>
<small>TECNICO SUP. REDACTOR DE PLANEAMIENTO FERRIN VALLEJO GARCIA, arquitecto</small>		<small>FECHA Y PUBLICACION 1.998</small>	<small>EDICION 133-000</small>