



LA RODA DE ANDALUCIA

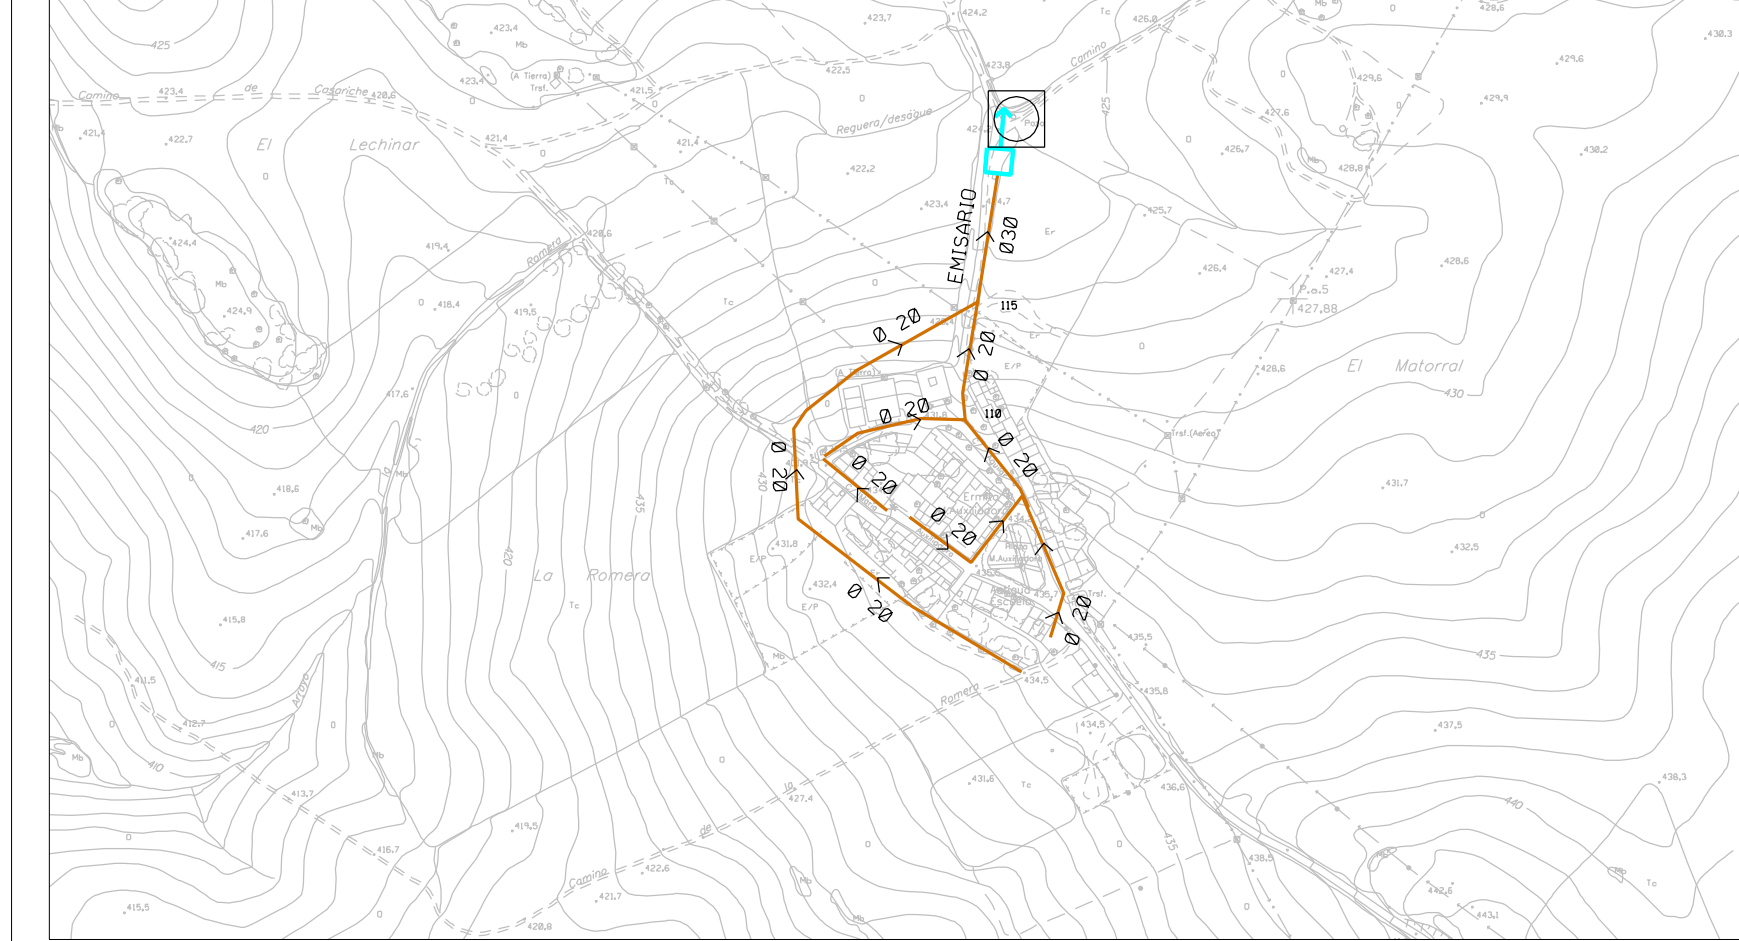

LOS PERENOS

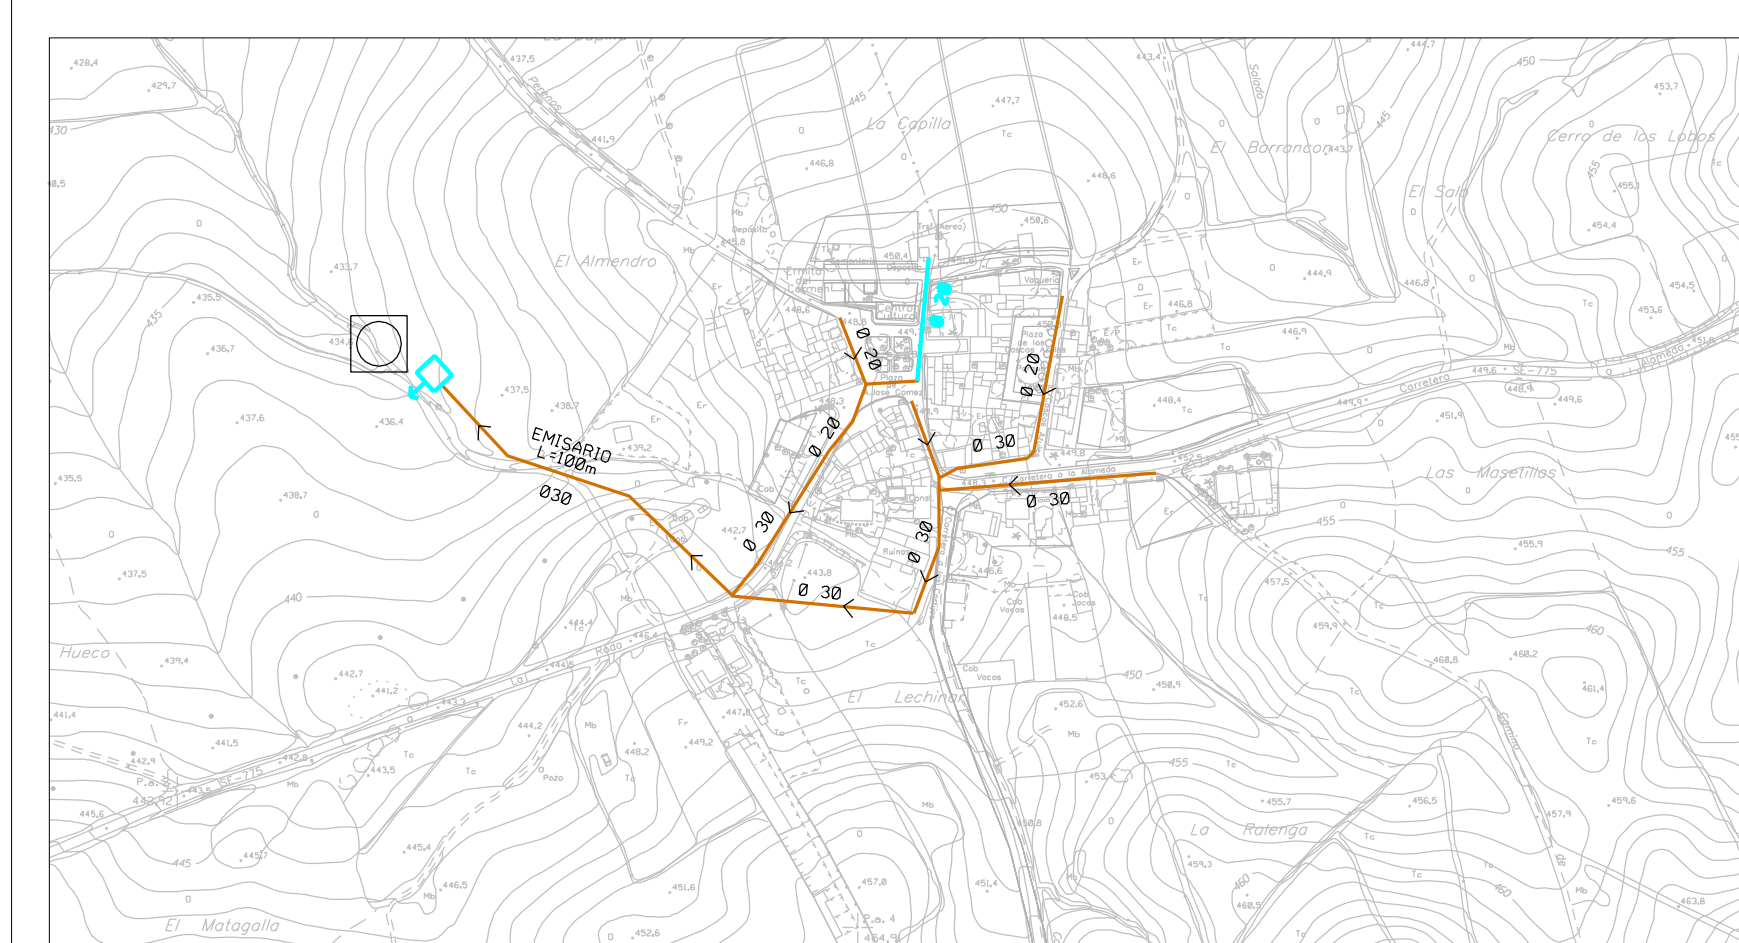

LOS PEREZ

- RED DE ALCANTARILLADO**
- ALCANTARILLADO EXISTENTE
 - POZO DE REGISTRO
 - - - RED BASICA UNITARIA PROPUESTA
 - COLECTORES SECUNDARIOS PROPUESTOS
 - - - SUBSECCIONES URBANAS DE VERTIDOS
 - ESTACION DEPURADORA DE AGUAS RESIDUALES PROPUESTA
 - TANQUE IMHOFF
 - ALIVIADERO DE PLUVIALES
 - 777 CAUDAL MEDIO DE AGUAS RESIDUALES (m³/día)
 - 3.620 E.D.A.R.: CAPACIDAD EN m³/día

	NORMAS SUBSIDIARIAS DE PLANEAMIENTO MUNICIPAL DE LA RODA DE ANDALUCIA		NÚM. PLANO 0-9 Escala 1:1.000
	FORMACIÓN AYUNTAMIENTO DE LA RODA DE ANDALUCIA	REDACCIÓN SERVICIO DE URBANISMO DIPUTACION DE SEVILLA	
RED DE SANEAMIENTO-ALCANTARILLADO			ESCALA 1:1.000