



LA RODA DE ANDALUCIA

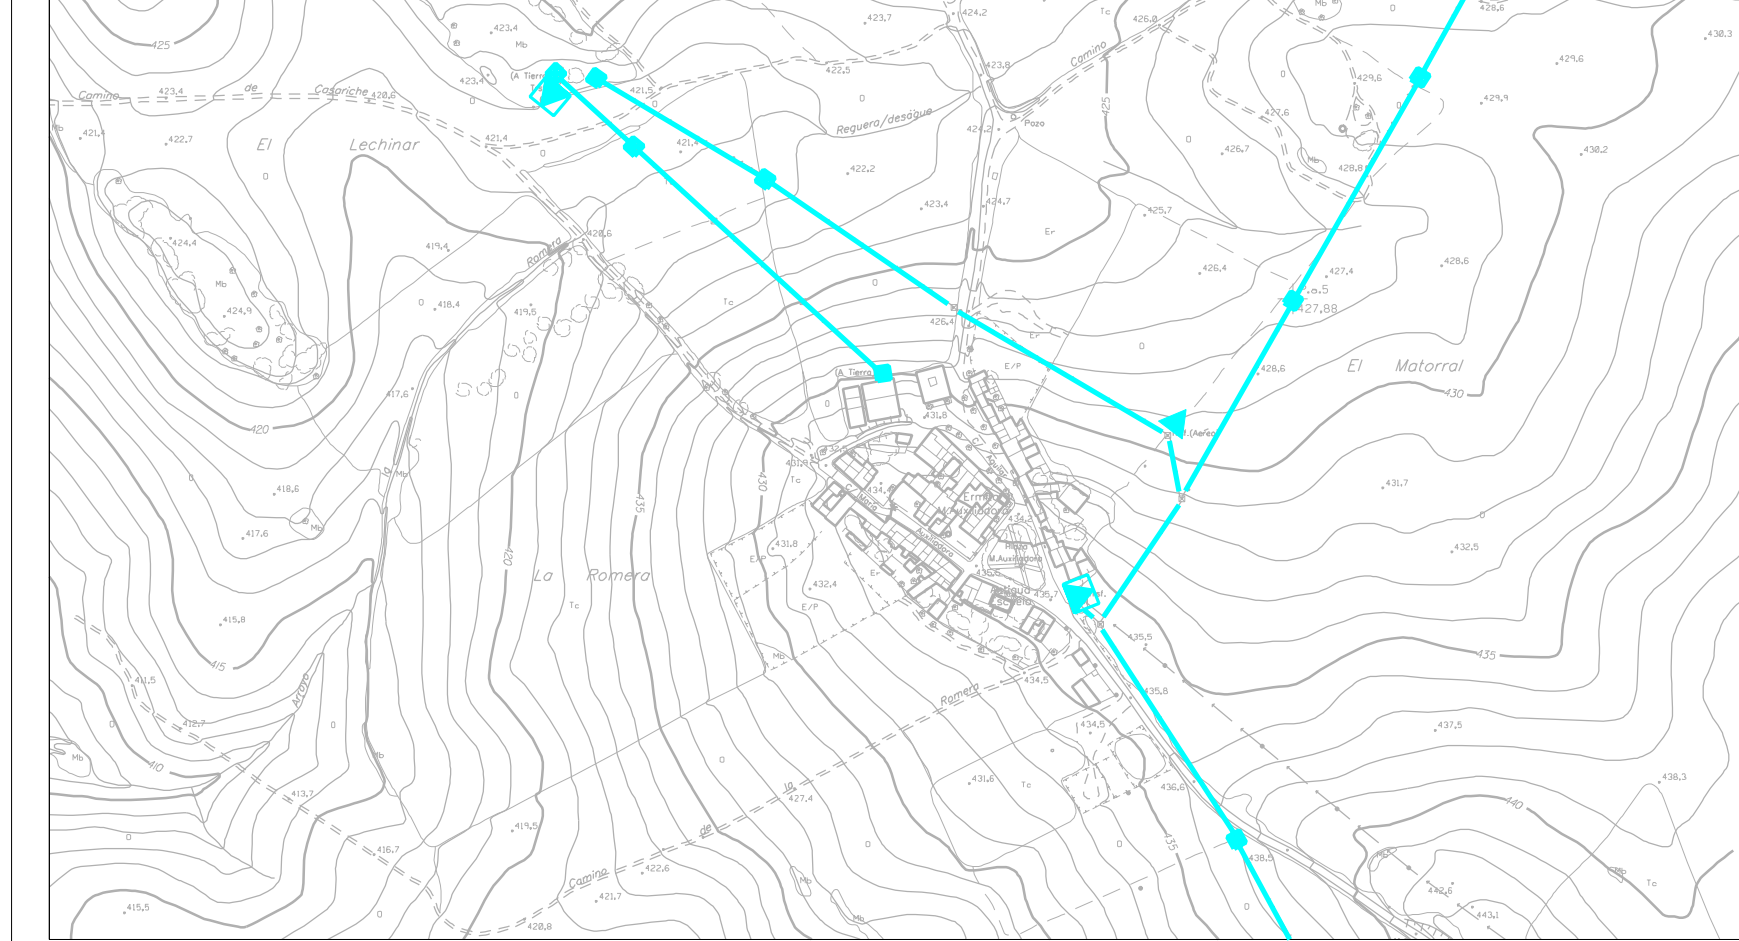

LOS PERENOS

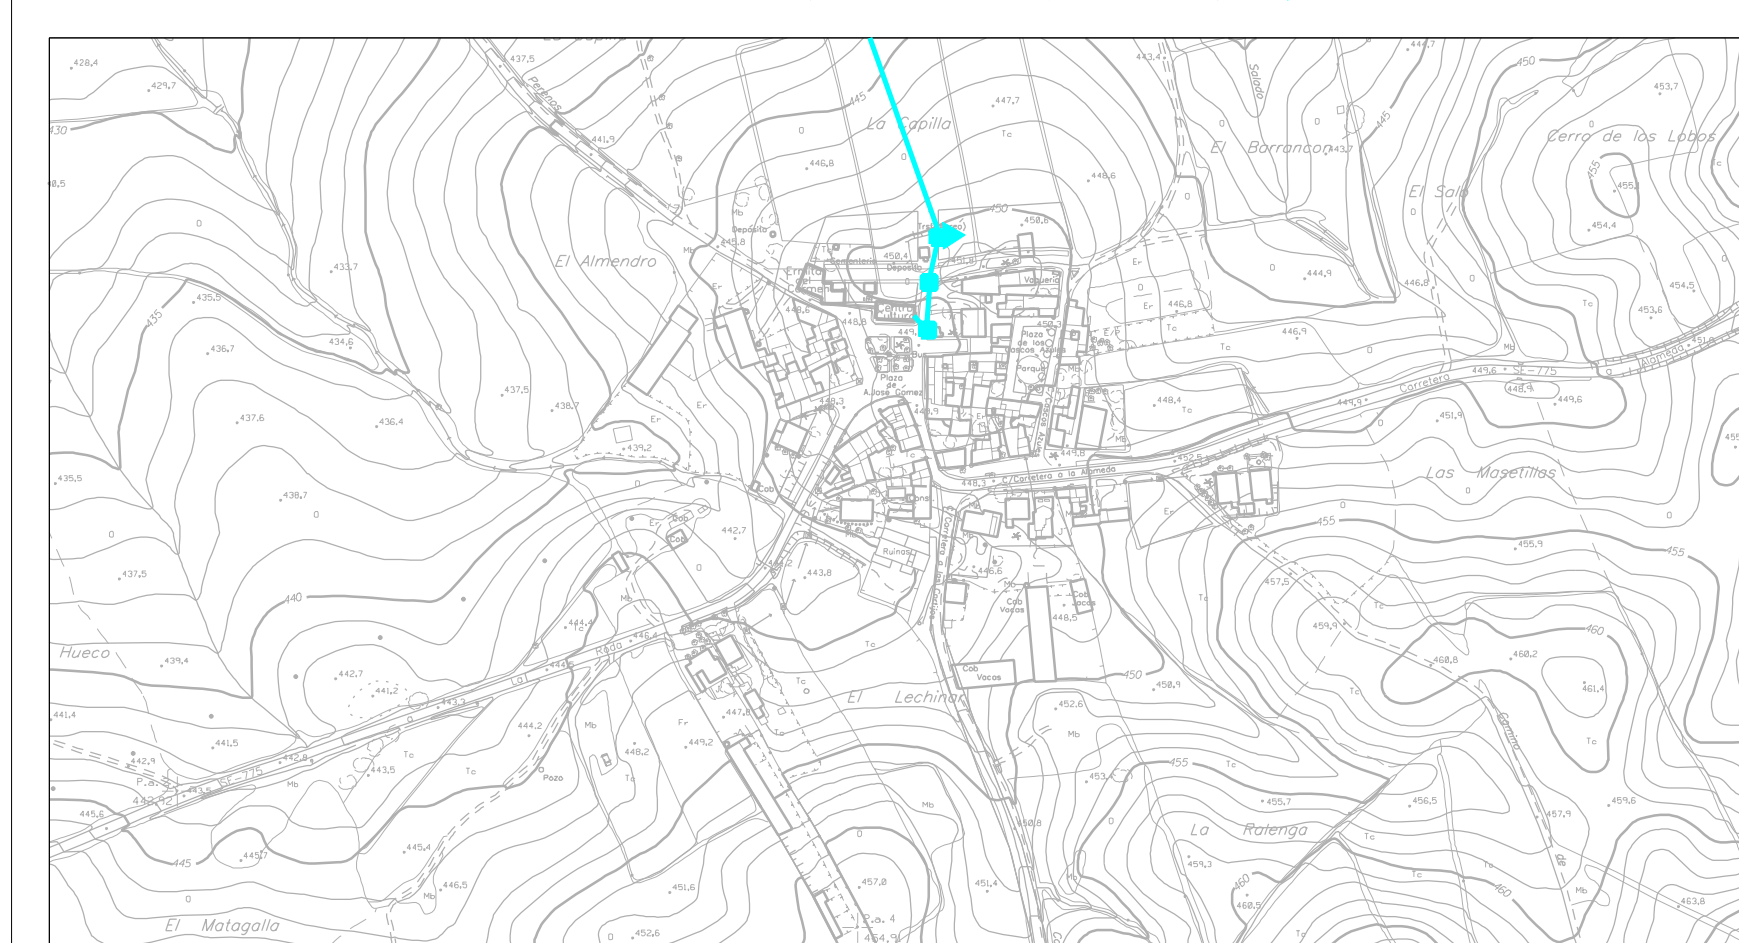

LOS PEREZ

ENERGIA ELECTRICA

- LINEA AEREA
- LINEA SUBTERRANEA
- ⊠ CENTRO DE SECCIONAMIENTO SUBESTACION ELECTRICA
- ⊠ CENTRO DE TRANSFORMACION
- ▲ CENTRO DE TRANSFORMACION INTENSIFICADA
- ▲ CENTRO TRANSFORMACION PROPUUESTO

	NORMAS SUBSIDIARIAS DE PLANEAMIENTO MUNICIPAL DE LA RODA DE ANDALUCIA		MAX PLANO 0-10 MEX N.M.
	FORMACION AYUNTAMIENTO DE LA RODA DE ANDALUCIA	REDACCION SERVICIO DE URBANISMO DIPUTACION DE SEVILLA	
RED DE ENERGIA ELECTRICA			ESCALA 1:1000
FECHA: JUNIO 2002			