




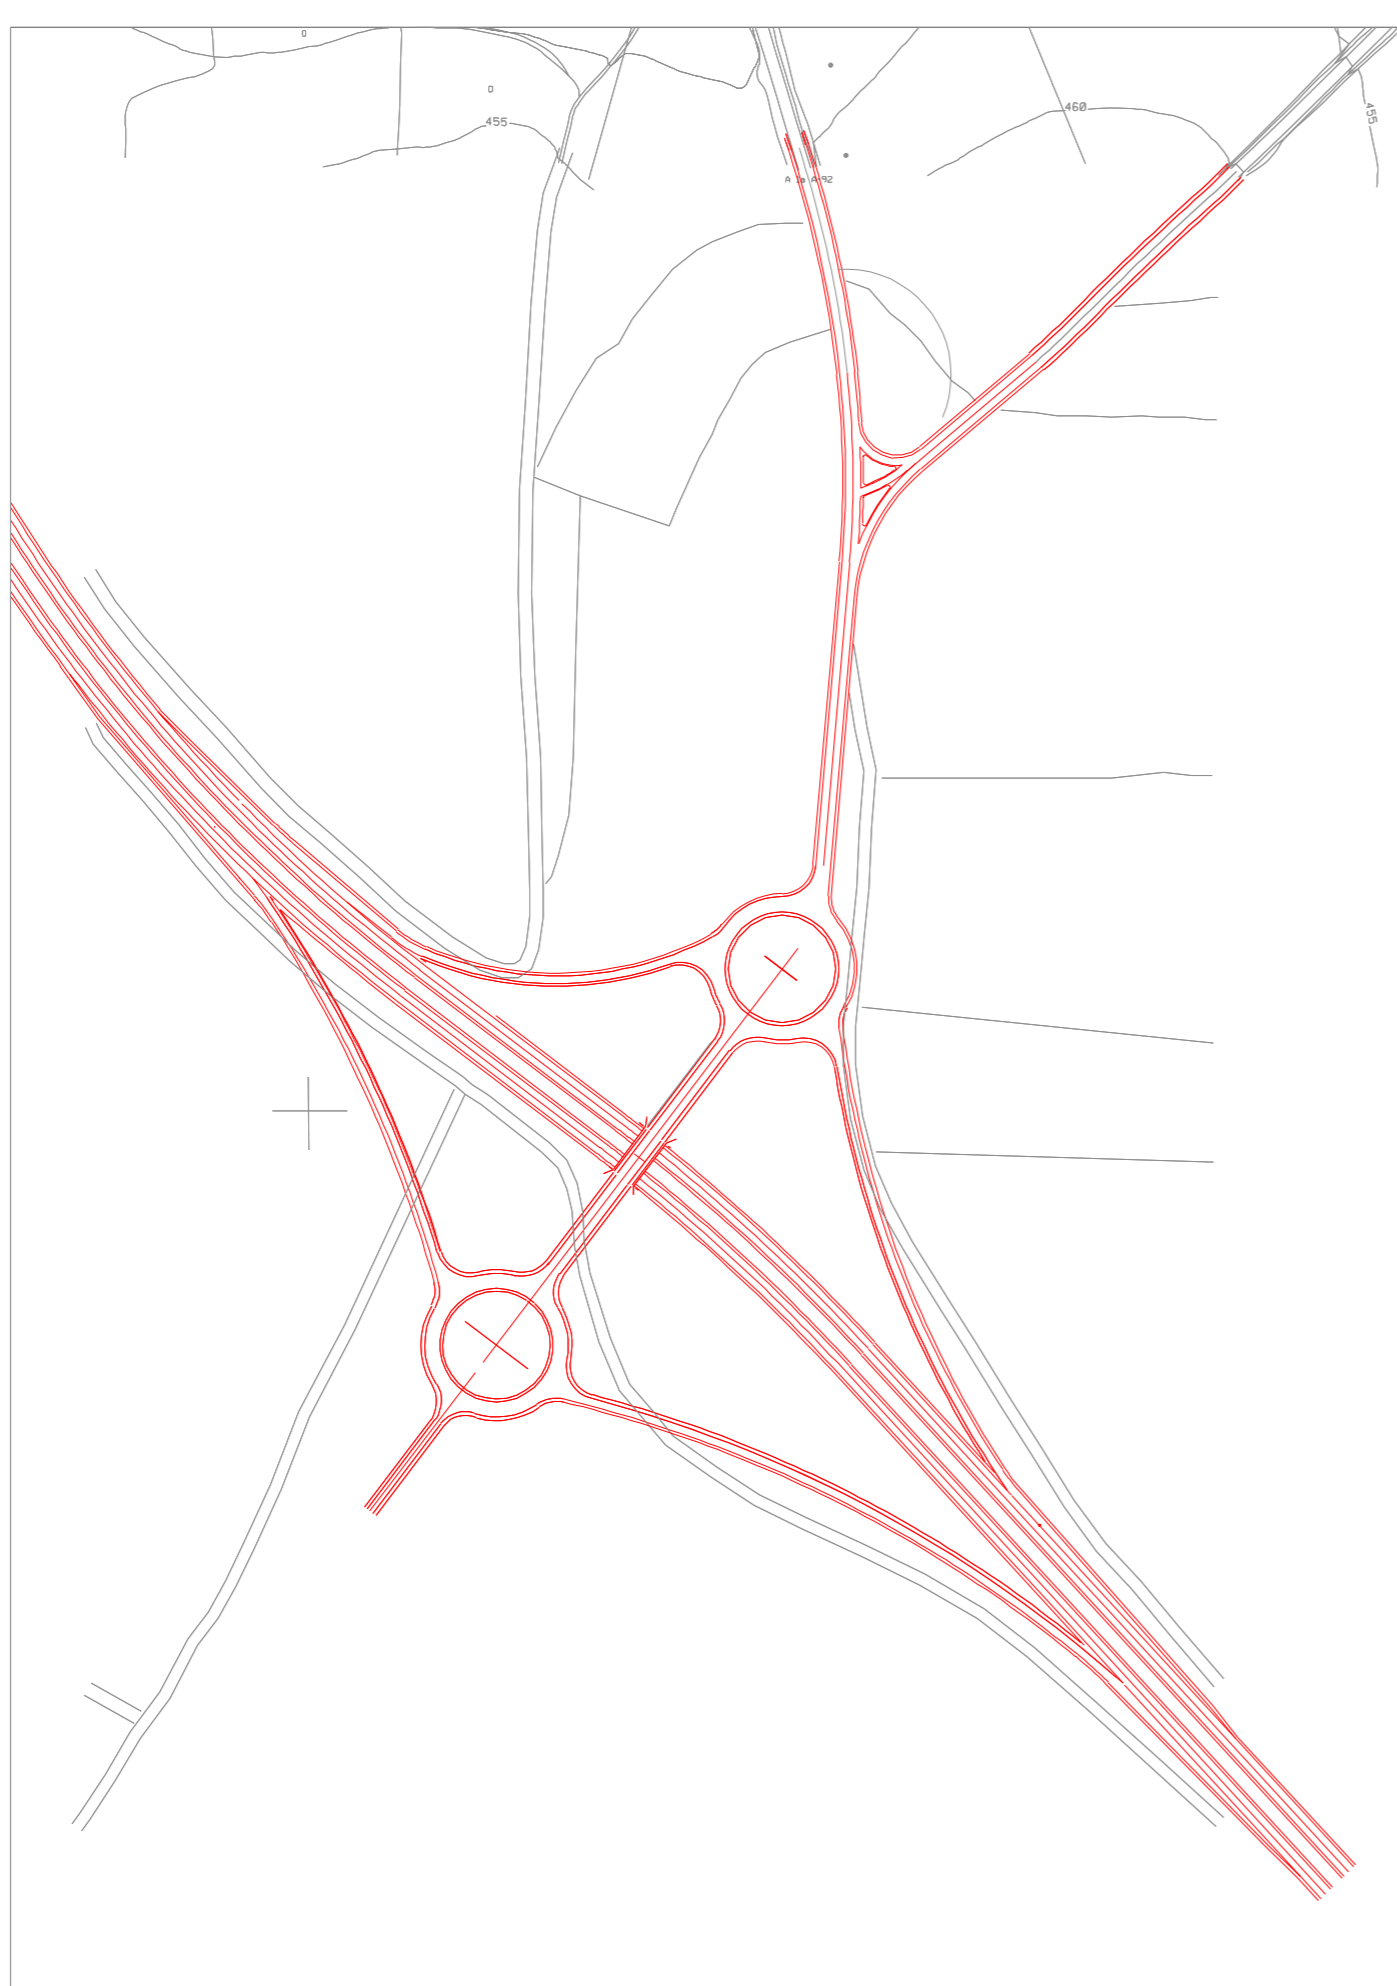

NUDO NORTE AUTOVIA
 SECTOR NORTE INDUSTRIAL
 LA RODA DE ANDALUCIA (Sevilla)
 ESCALA 1:4000



NUDO CENTRAL AUTOVIA
 LA RODA DE ANDALUCIA (Sevilla)
 ESCALA 1:4000



NUDO SUR AUTOVIA
 Accesos a Zonas Industriales y Nucleo Urbano
 LA RODA DE ANDALUCIA (Sevilla)
 ESCALA 1:4000

	NÓRMAS SUBSIDIARIAS DE PLANEAMIENTO MUNICIPAL DE LA RODA DE ANDALUCIA		NÚM. PLANO 0-12
	FORMACIÓN: AYUNTAMIENTO DE LA RODA DE ANDALUCIA	REDACCIÓN: SERVICIO DE URBANISMO DIPUTACIÓN DE SEVILLA	
	ORDENACIÓN: CARRETERAS. MEJORA DE LOS NUDOS DE LA AUTOVIA		ESCALA 1:4.000
	TÉCNICO SUP. REDACTOR DE PLANEAMIENTO: FERRN VALLEJO GRASEO - 49074101	FECHA: JUNIO 2002	