



LA RODA DE ANDALUCIA

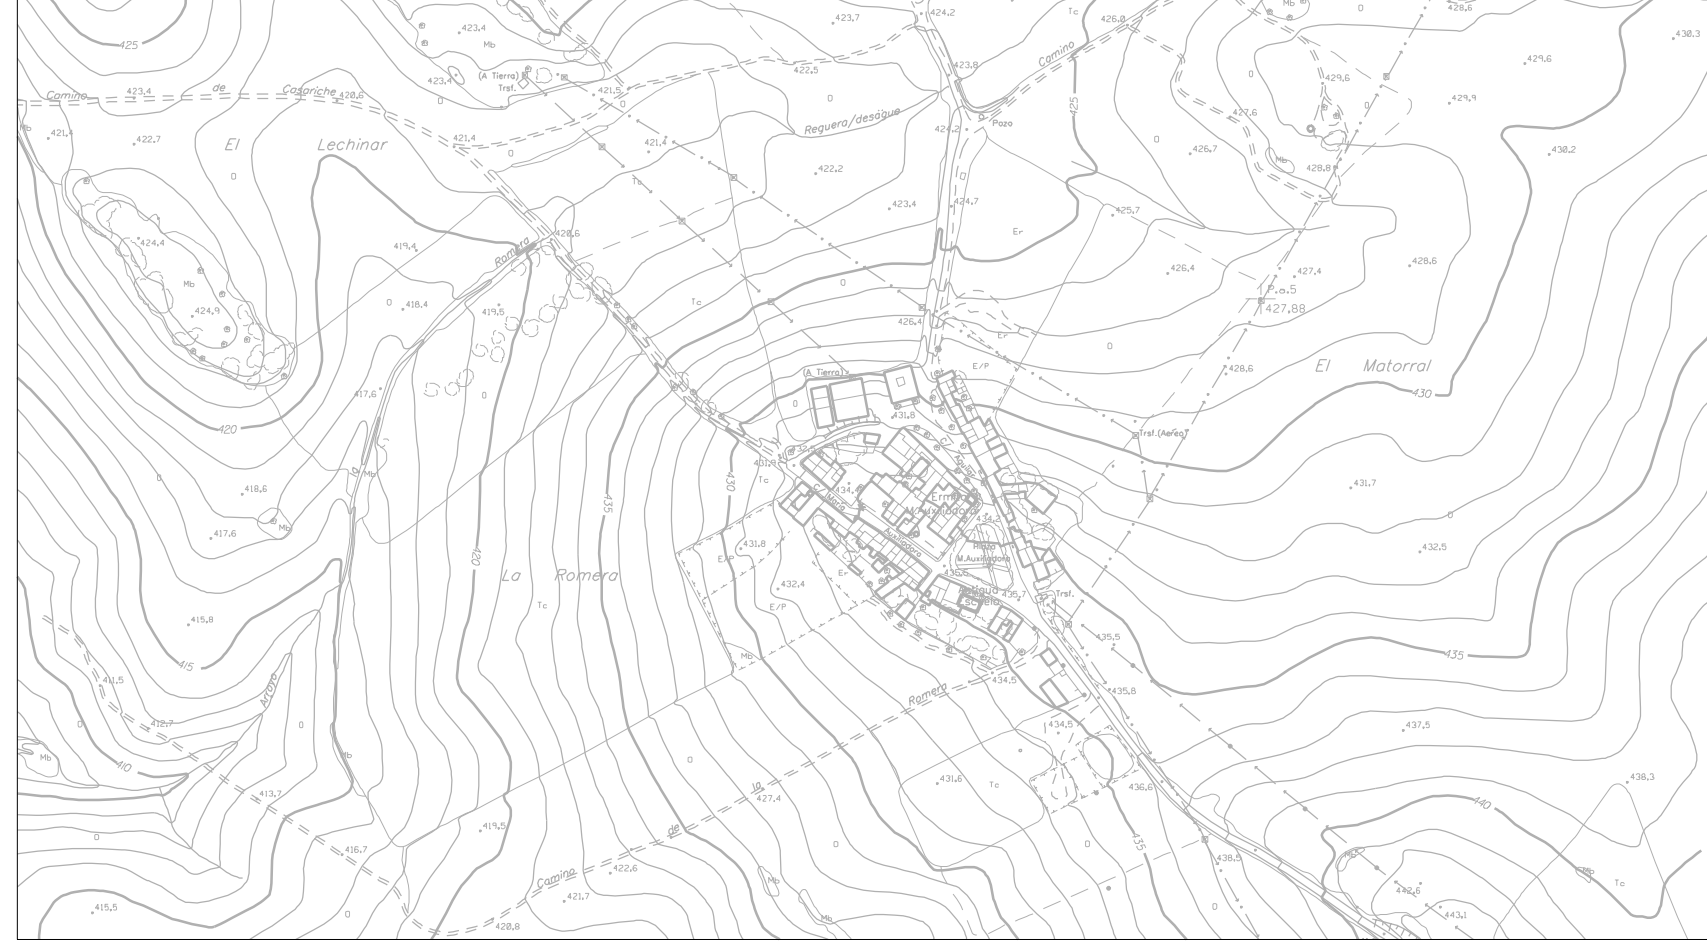

LOS PERENOS

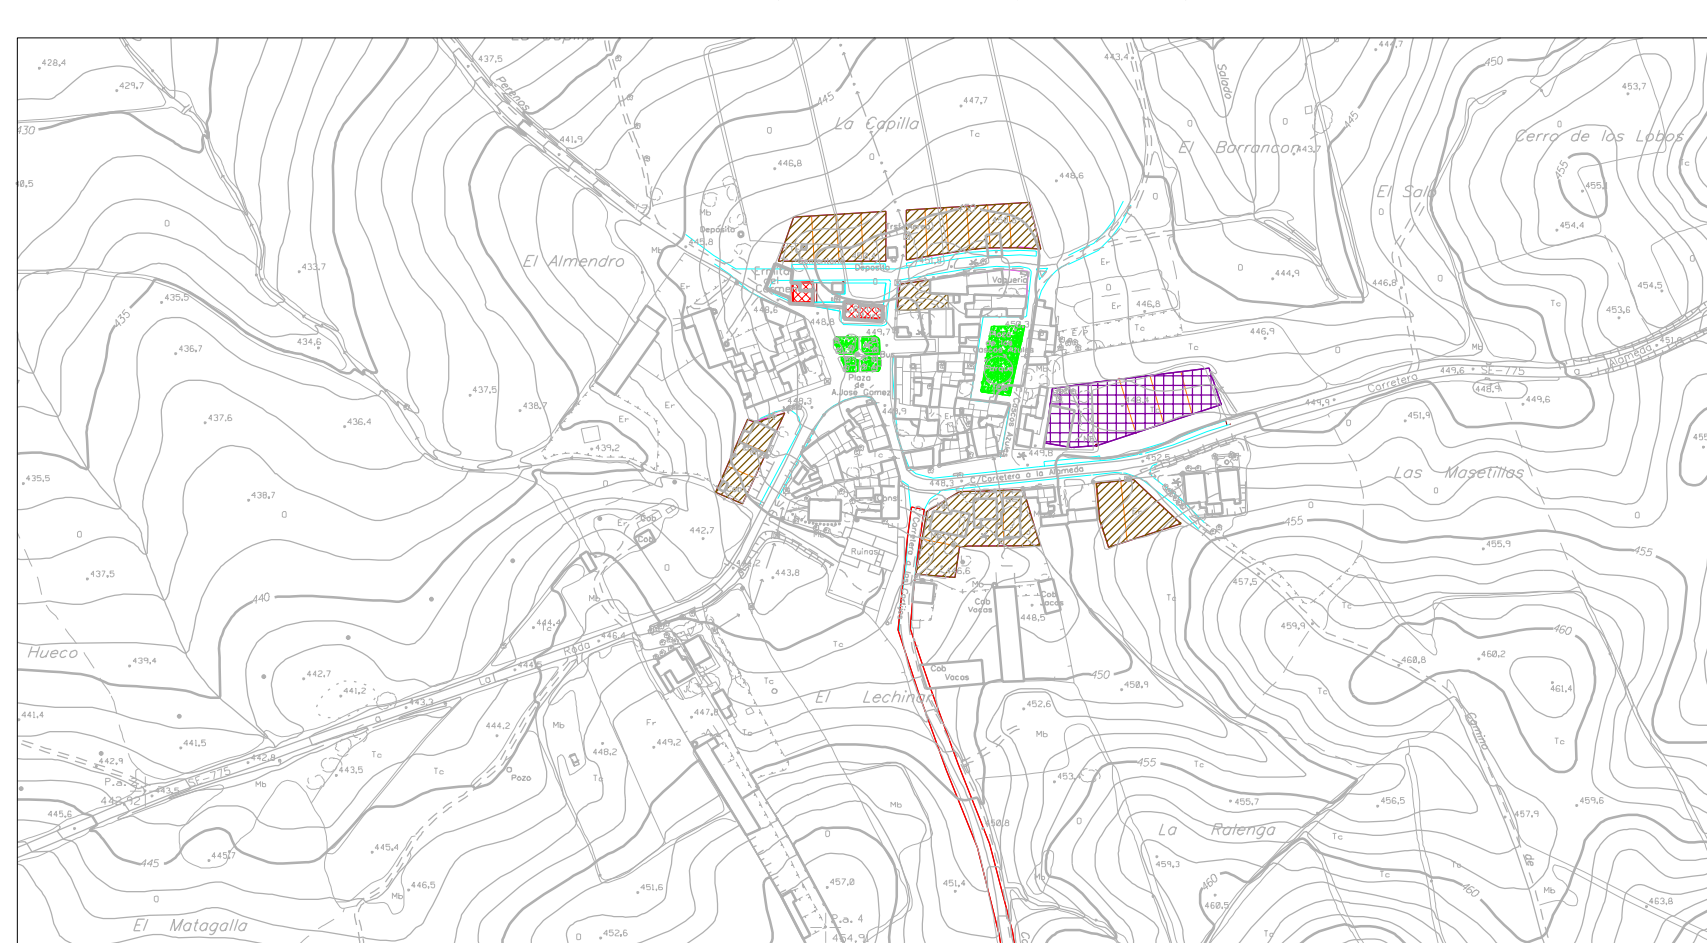

LOS PEREZ

- ORDENACION DETALLADA**
- RESIDENCIAL
  - ZONAS VERDES Y ESPACIOS LIBRES, DEPORTIVO
  - EDUCACIONAL
  - OTRO EQUIPAMIENTO
  - TERCARIO, INDUSTRIA COMPATIBLE
  - INDUSTRIA EN GENERAL
  - DEPORTIVO GENERAL