




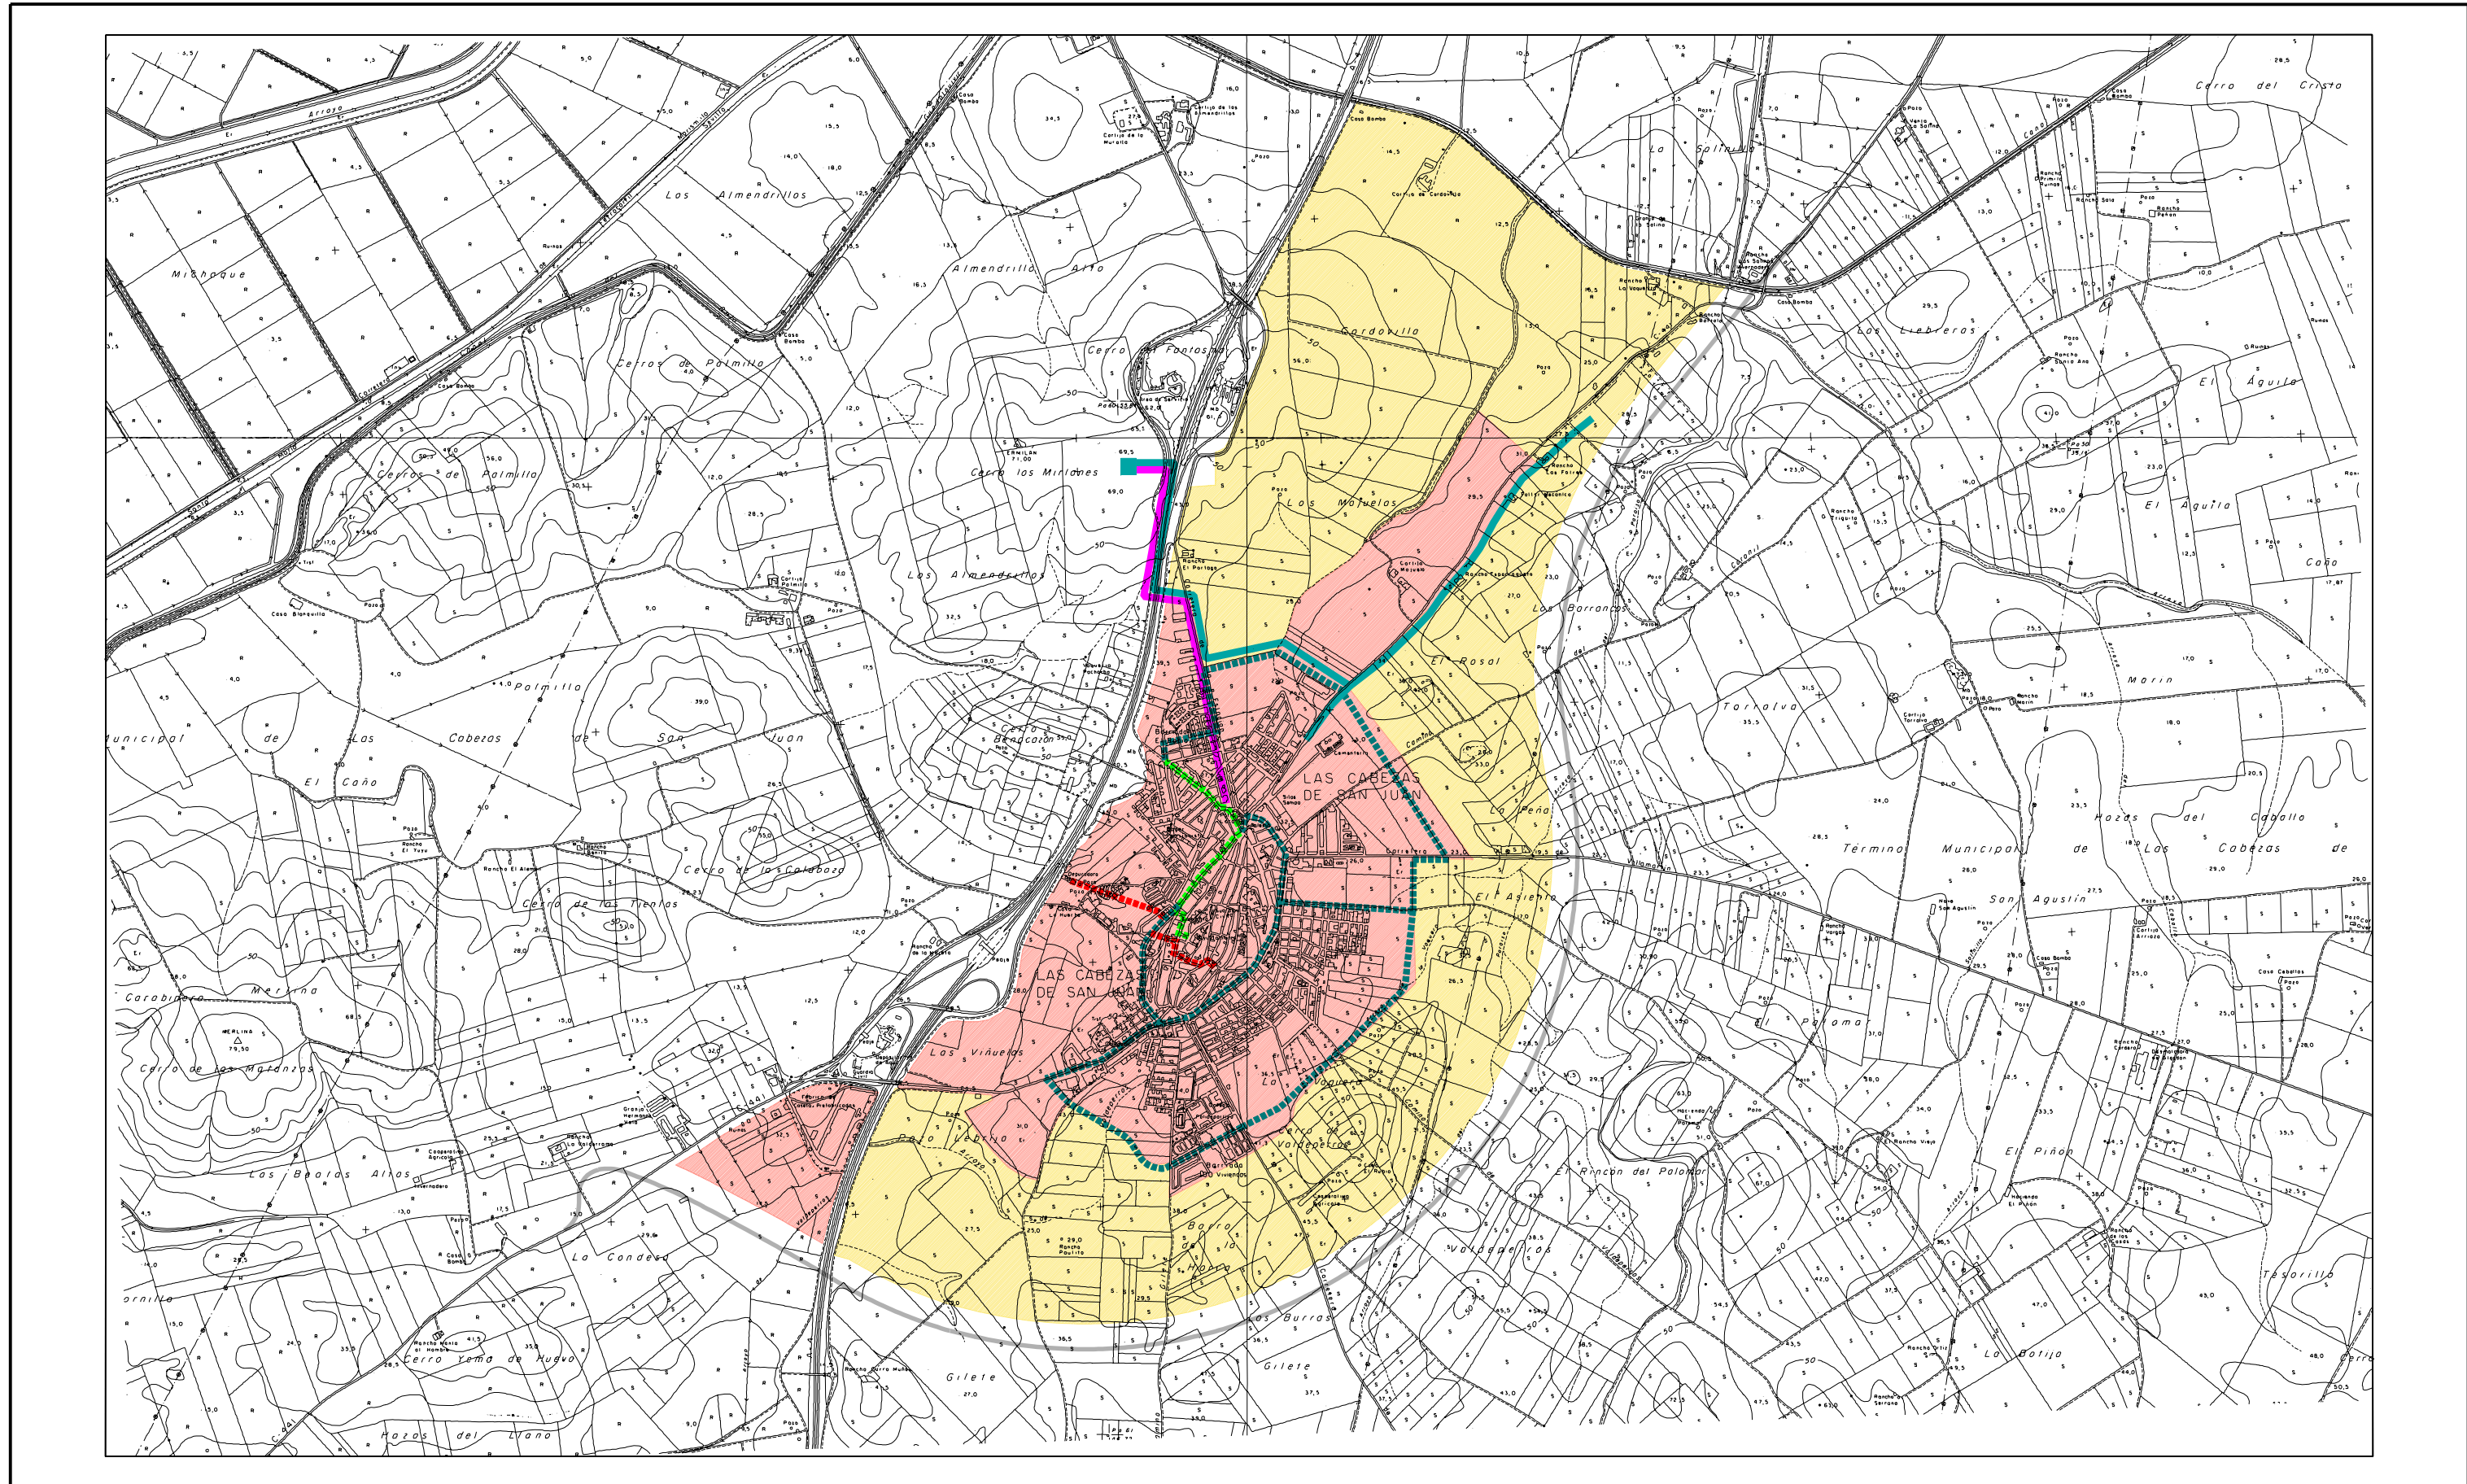


Gráfico de distribución de hojas Escala 1:10.000

División Hojas 1:25.000

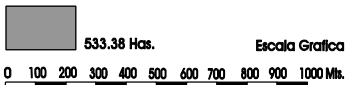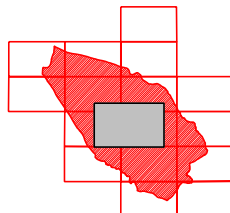

RED DE AGUA EXISTENTE.	
	TUBERIA DIAMETRO 250 m/m..
	TUBERIA DIAMETRO 400 m/m.
	DEPOSITO DE ABASTECIMIENTO.
RED DE AGUA PREVISTA.	
	TUBERIA DIAMETRO 300 m/m..
	TUBERIA DIAMETRO 400 m/m.
	TUBERIA DIAMETRO 250 m/m.

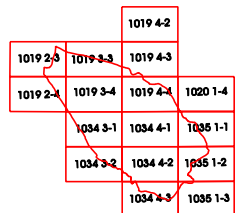

AYUNTAMIENTO DE LAS CABEZAS DE SAN JUAN

PLAN GENERAL
DE ORDENACION URBANISTICA

DIPUTACION
DE
SEVILLA

IA.1

ABASTECIMIENTO DE AGUA