


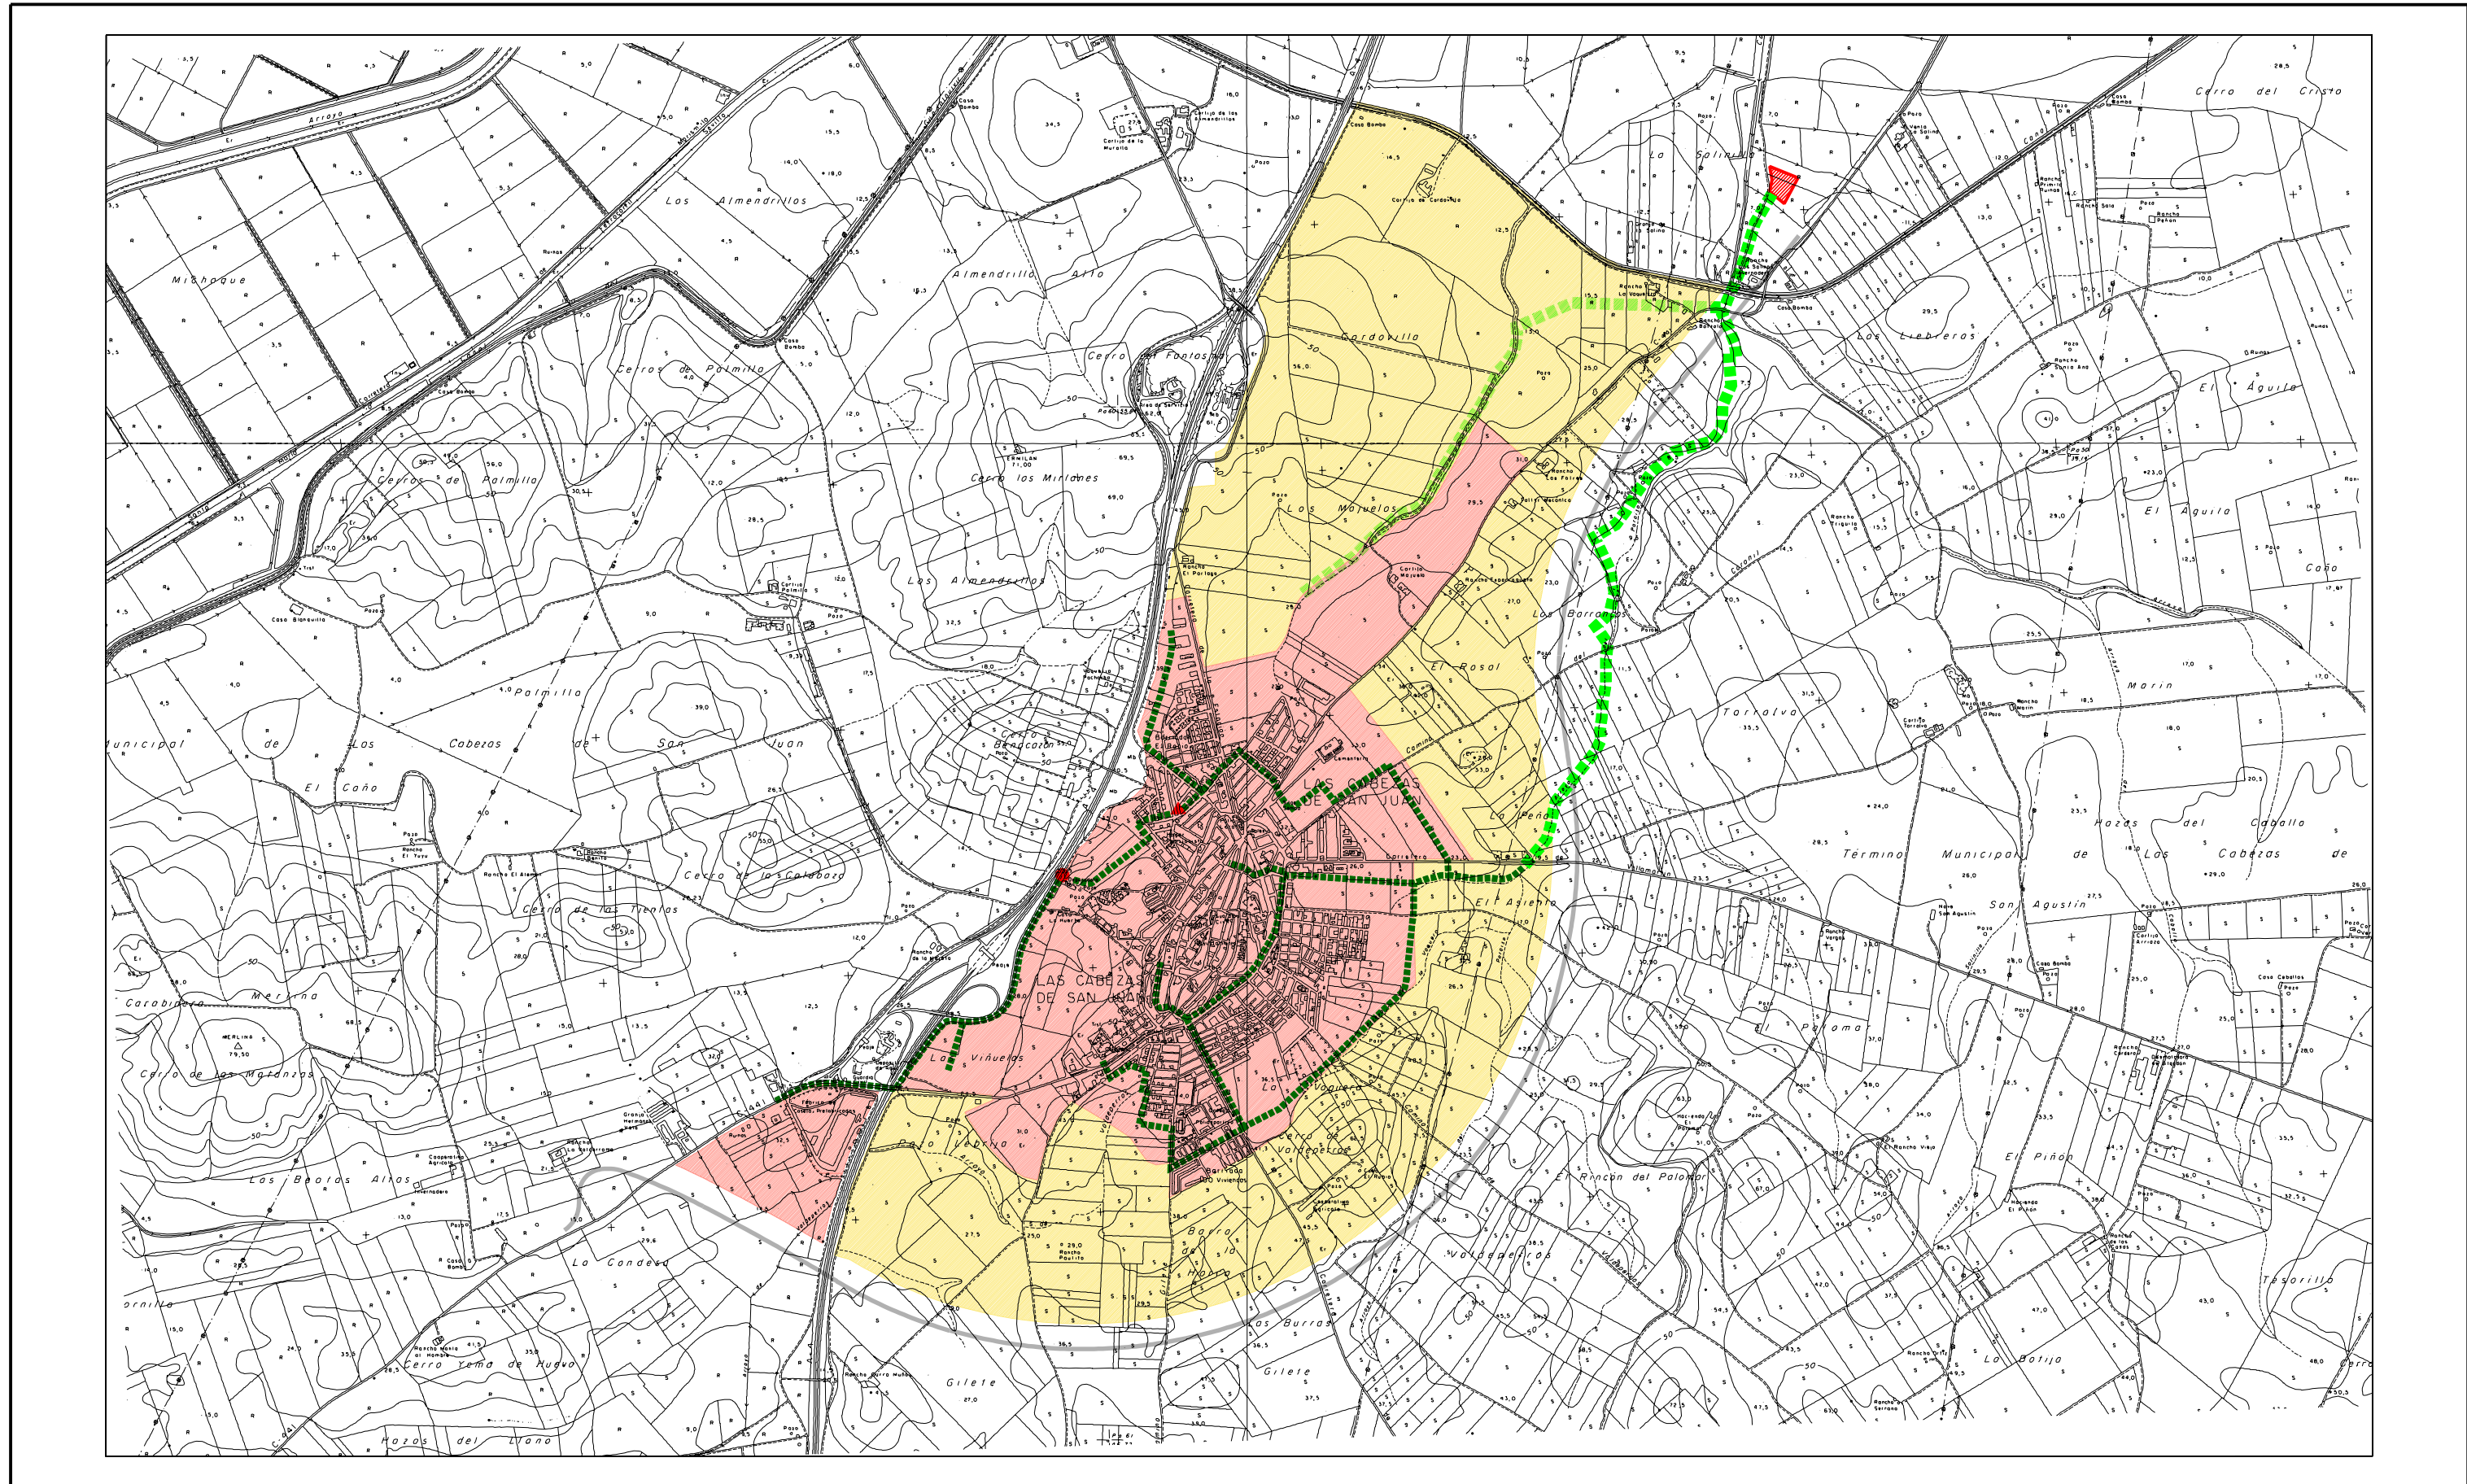



Gráfico de distribución de hojas Escala 1:10.000

División Hojas 1:25.000

|          |          |          |
|----------|----------|----------|
| 1019 2-5 | 1019 3-3 | 1019 4-2 |
| 1019 2-4 | 1019 3-4 | 1019 4-3 |
| 1034 3-1 | 1034 4-1 | 1035 1-1 |
| 1034 3-2 | 1034 4-2 | 1035 1-2 |
| 1034 4-3 | 1035 1-3 |          |

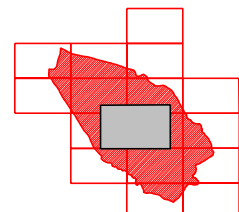

| RED DE SANEAMIENTO |                                         |
|--------------------|-----------------------------------------|
|                    | ESTACION DEPURADORA DE AGUAS RESIDUALES |
|                    | ESTACION DE BOMBEO DE AGUAS RESIDUALES  |
|                    | CONEXION A LA RED DE ALCANTARILLADO     |
|                    | RED BASICA DE ALCANTARILLADO            |
|                    | COLECTORES                              |

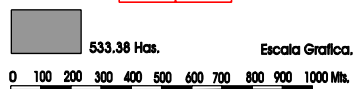

AYUNTAMIENTO DE LAS CABEZAS DE SAN JUAN

PLAN GENERAL  
DE ORDENACION URBANISTICA

DIPUTACION  
DE  
SEVILLA

IS.1

RED DE SANEAMIENTO