


23 00 10 8  
 23 48 46  
 4 103 003 44  
 27 02 04 8

- USO RESIDENCIAL
- USO INDUSTRIAL
- USO TERCIARIO EN EDIFICIO COMPLETO
- USO TERCIARIO EN PTA. BAJA DE EDIFICIO
- EQUIPAMIENTO
- ZONAS VERDES
- SOLARES Y VACIOS URBANOS

SIGNOS CONVENCIONALES		

USOS DEL SUELO					
M <sub>1</sub>	MONTE ALTO	S	SECO	H	HUERTA
M <sub>2</sub>	MONTE BAJO	R	RELATIO	V	VINEDO
				F <sub>1</sub>	F <sub>2</sub>
				O	OLIVAR
				E <sub>1</sub>	ERIAL
				P <sub>1</sub>	PRADO Y CERRADO

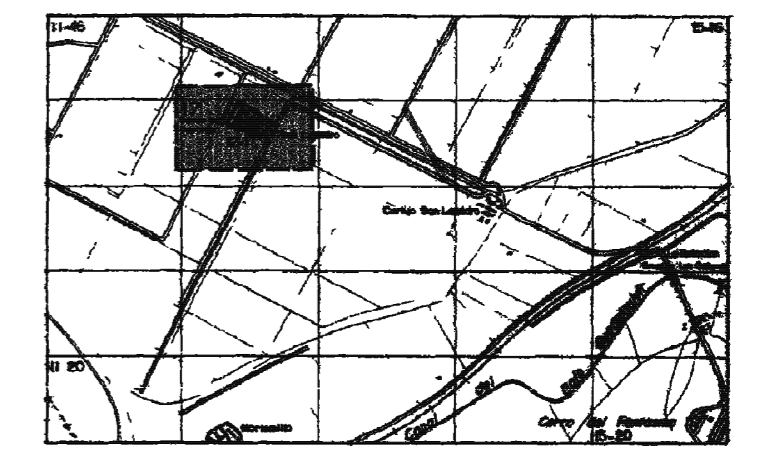

DISTRIBUCION DE HOJAS Y AMBITO DEL LEVANTAMIENTO DE ESTA CARTOGRAFIA SOBRE BASE A ESCALA 1:50.000

AYUNTAMIENTO DE LAS CABEZAS DE SAN JUAN  
 NORMAS SUBSIDIARIAS  
 DEL PLANEAMIENTO MUNICIPAL

DIPUTACION DE SEVILLA

INFORMACION

3-17