





AVANCE DEL PLAN GENERAL DE ORDENACIÓN URBANÍSTICA DE BRENES




PLANTA GENERAL

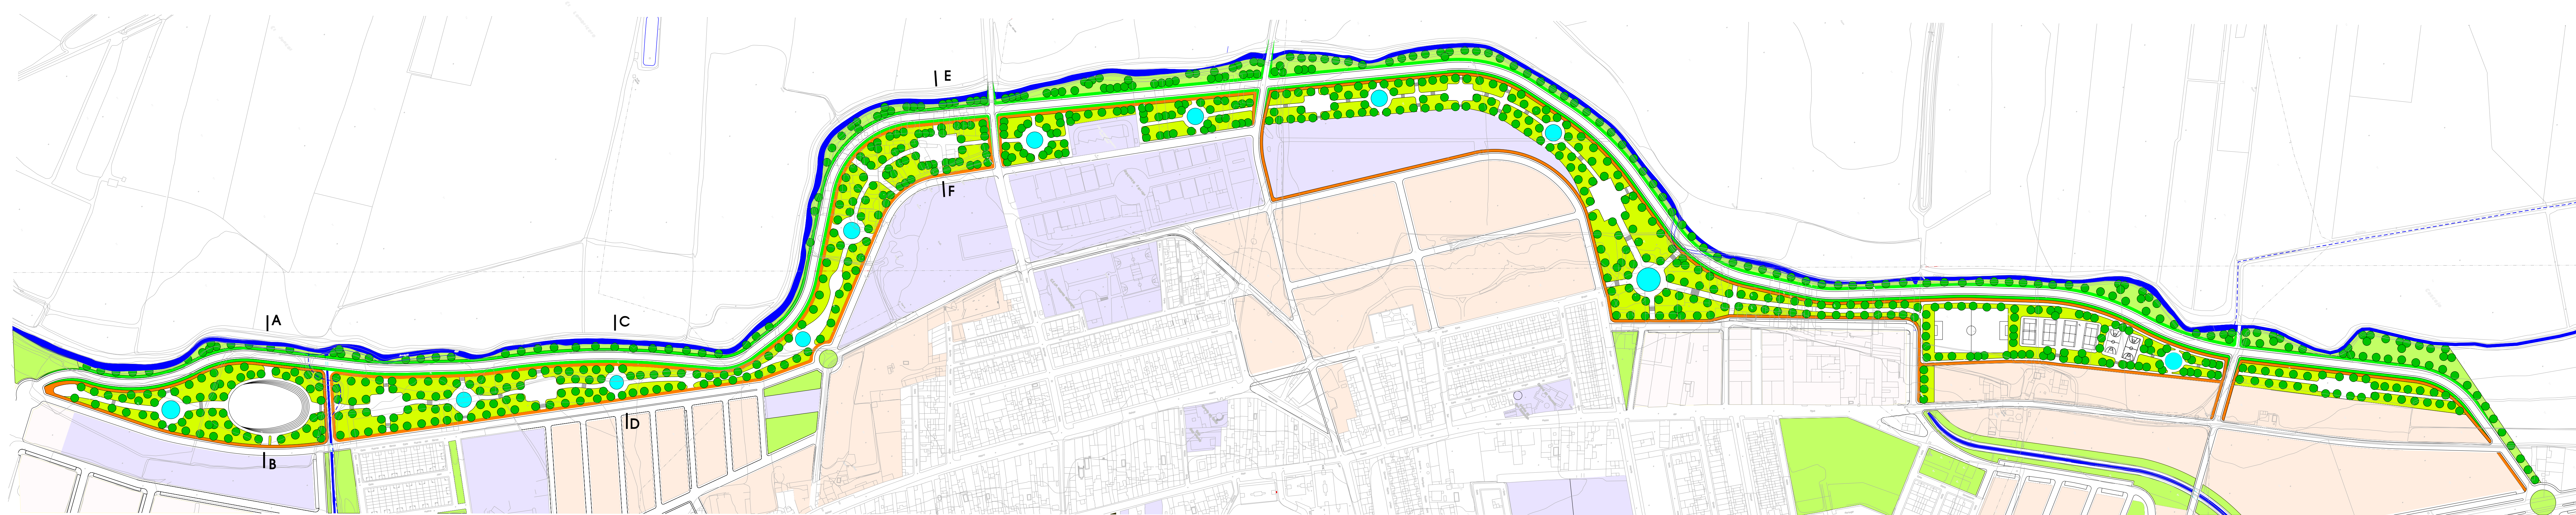


ORDENACION DEL ENTORNO DEL ARROYO DEL CASCAJO. MURO DE DEFENSA. RONDA DE CIRCUNVALACION Y PARQUE PERIURBANO

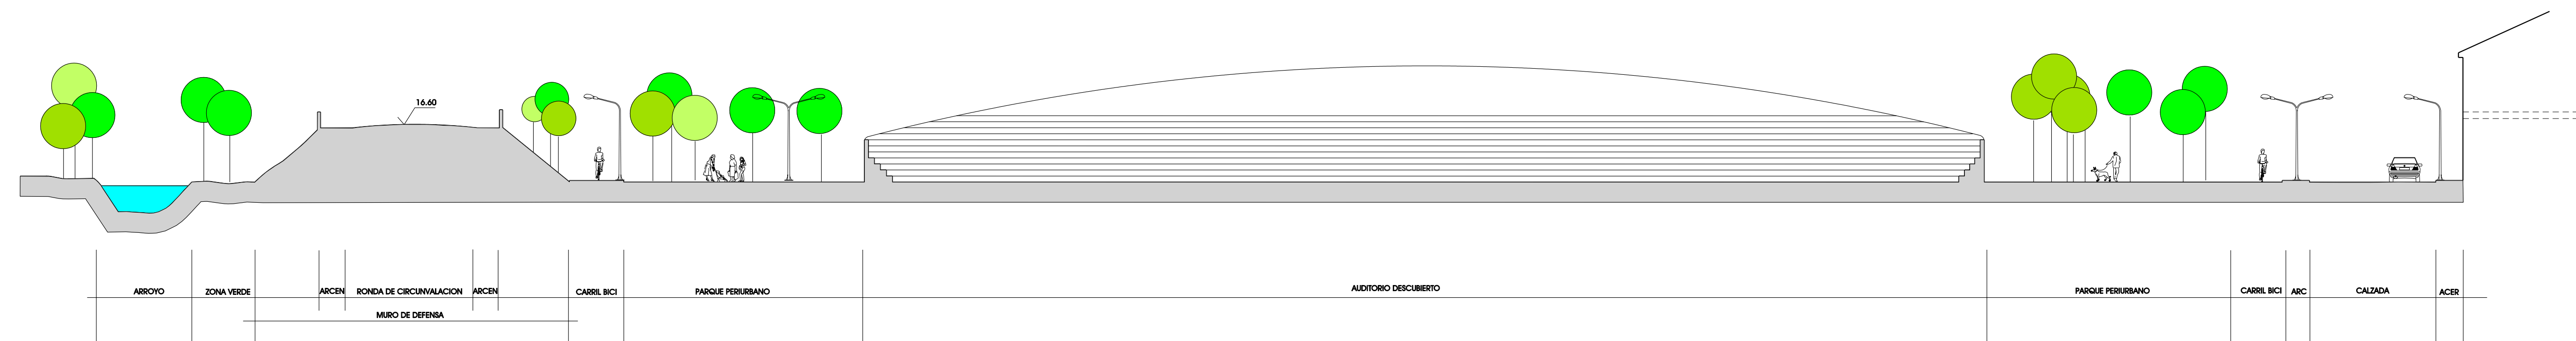

SECCION TRANSVERSAL A - B

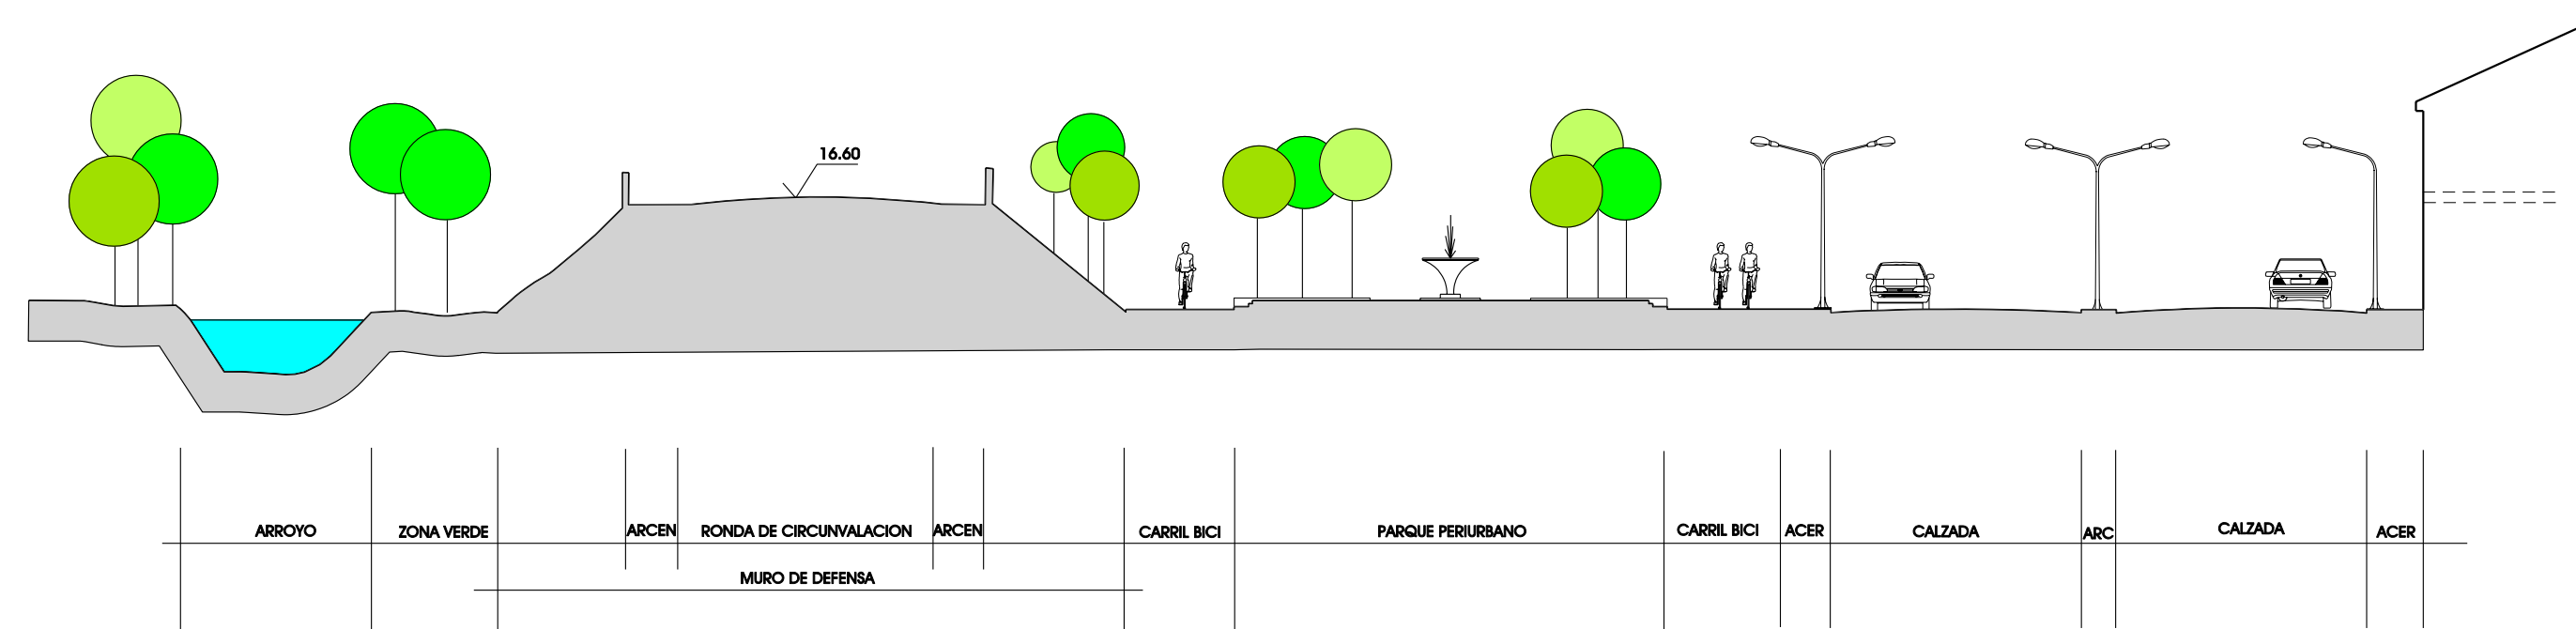

SECCION TRANSVERSAL C - D

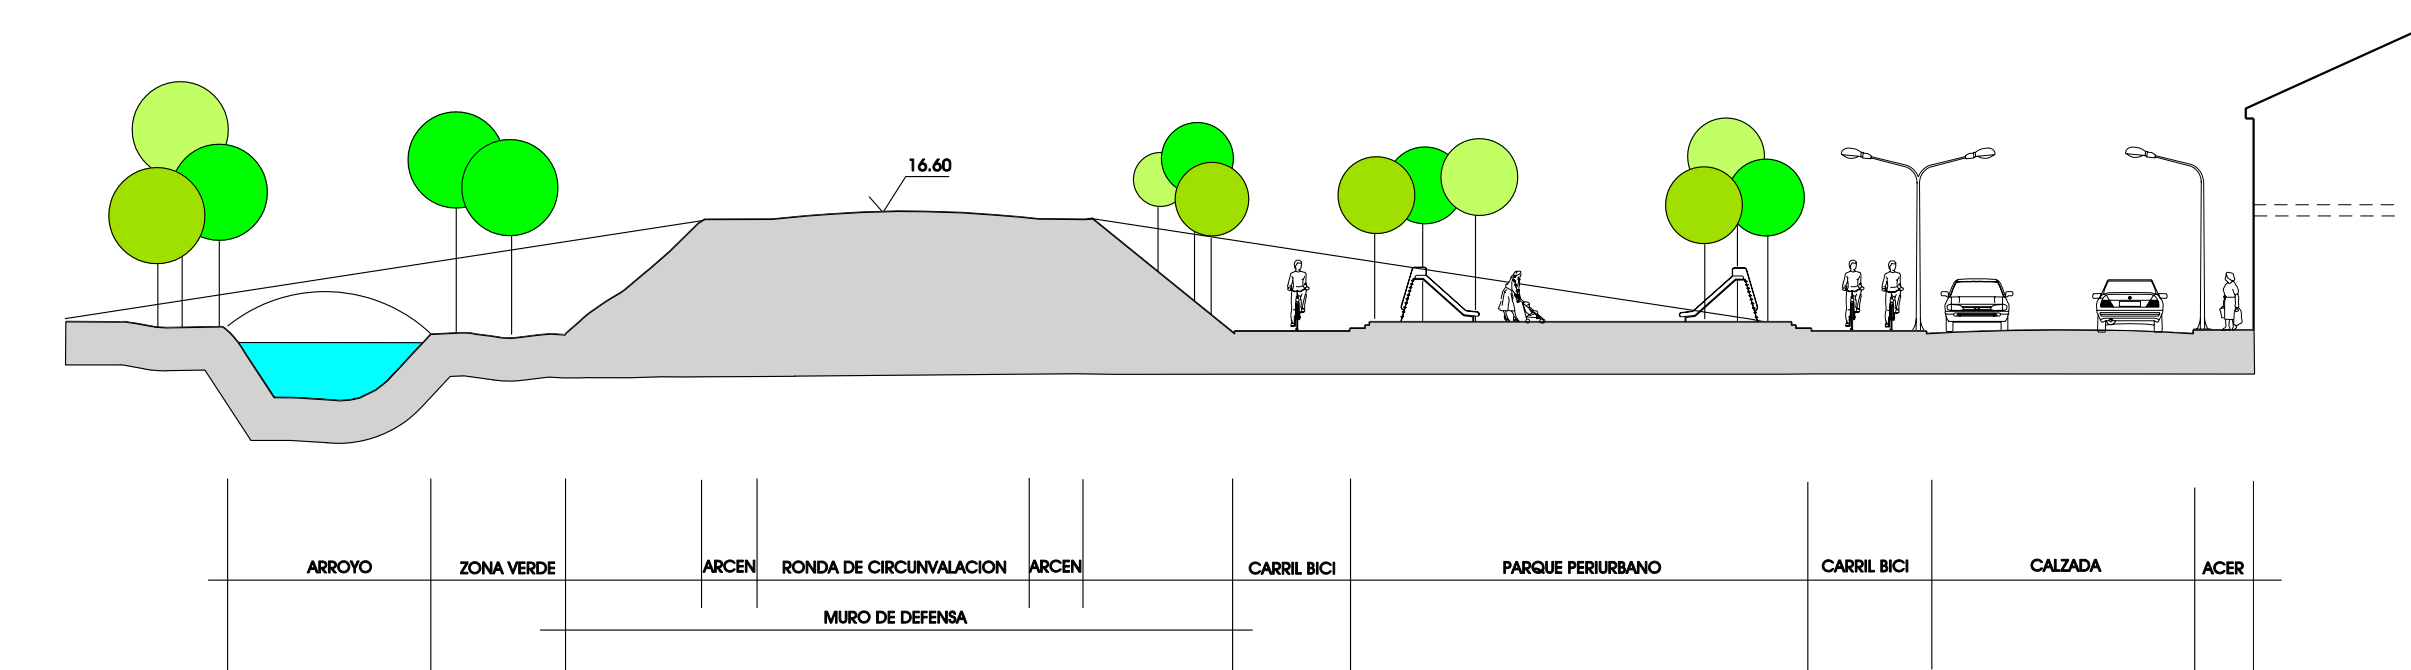

SECCION TRANSVERSAL E - F

11 - ORDENACIÓN DEL ENTORNO ARROYO CASCAJO