


SIGNOS CONVENCIONALES	
—+—+—+— Hito kilométrico	—+—+—+— Edificio público o singular
—+—+—+— Camino carretero	—+—+—+— Edificio privado
—+—+—+— Senda	—+—+—+— Edificio en construcción
—+—+—+— Ferrocarril	—+—+—+— Muro de contención
—+—+—+— Línea eléctrica, alta tensión	—+—+—+— Vértice geodésico, # 25,3° Orden
—+—+—+— Línea eléctrica, media tensión	—+—+—+— Vértice topográfico, Punto de apoyo
—+—+—+— Línea eléctrica, baja tensión	—+—+—+— Límite de provincia
—+—+—+— Línea telefónica	—+—+—+— Límite de término municipal
—+—+—+— Muro, pared o tapia	—+—+—+— Límite de parcela
—+—+—+— Alambrada, cerca metálica	—+—+—+— Límite de cultivo
—+—+—+— Desagüe, Arroyo	—+—+—+— Canal
—+—+—+— Acequia	—+—+—+— Monantía, Fuente, Pozo
—+—+—+— Torre metálica, Poste, Farola	—+—+—+— Piscina-Estanque-Transformador
—+—+—+— Curvas de nivel, Cota	—+—+—+— Curva de depresión
—+—+—+— Curva de depresión	—+—+—+— Seto vivo
—+—+—+— Masa de Arboles	

USOS DEL SUELO				
Ma MONTE ALTO	S SECANO	H HUERTA	Fr FRUTALES	Ef ERIAL
Mb MONTE BAJO	R REGADÍO	V VIÑEDO	O OLIVAR	Pd PRADOS Y DEHESAS

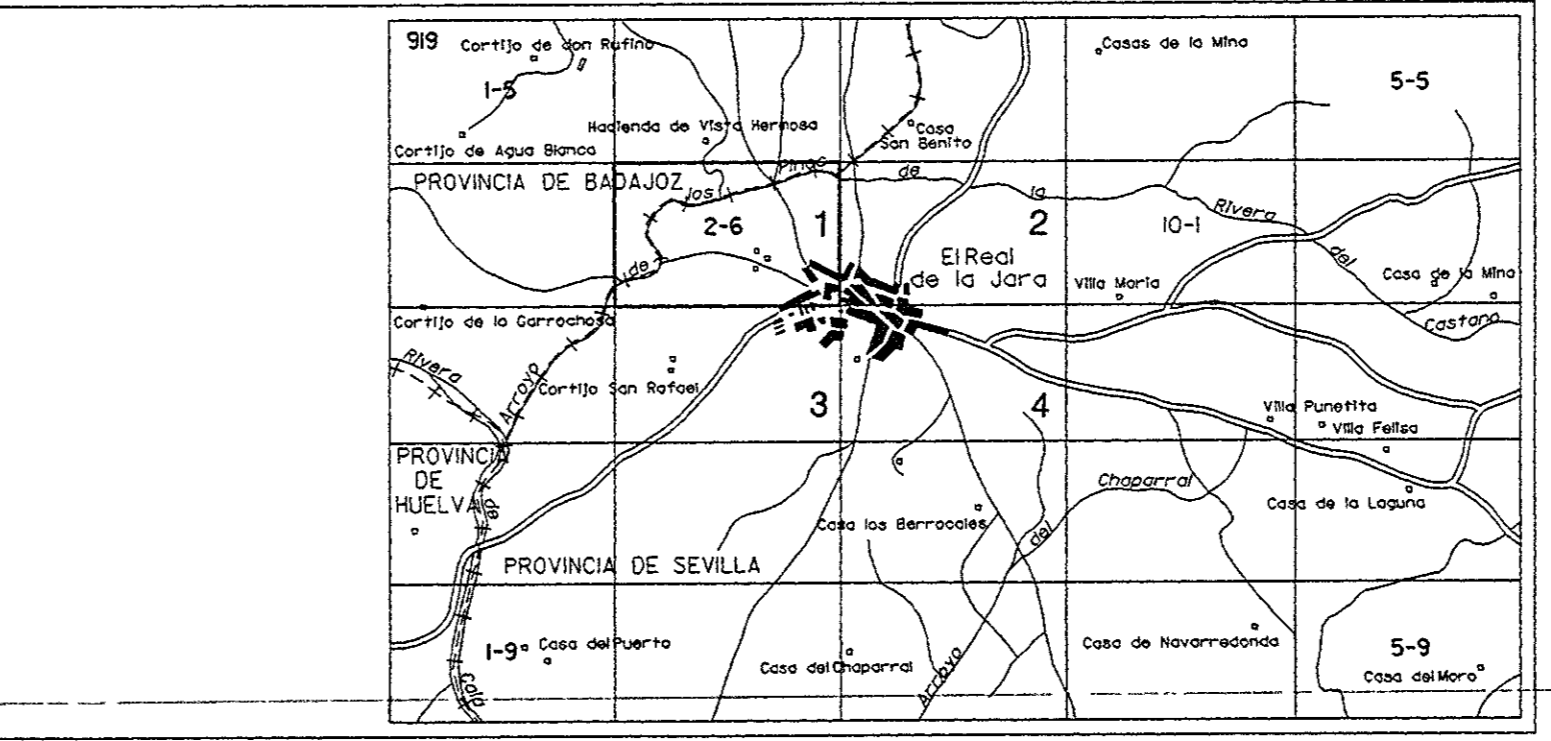

NORMAS SUBSIDIARIAS DEL PLANEAMIENTO MUNICIPAL DE EL REAL DE LA JARA

FORMACIÓN: RESOLUCIÓN DE LA COMISIÓN DELEGACION PROVINCIAL DE SEVILLA

AYUNTAMIENTO DE EL REAL DE LA JARA

29 ENF. 1998

REDACCIÓN: DIPUTACION PROVINCIAL DE SEVILLA

ORDENACIÓN: **APROBADO**

CLASIFICACION DE SUELO: **TEXTO REVISADO**

ARQUITECTO REDACTOR: EDUARDO GARRIDO IBÁÑEZ

FECHA: 17-JULIO-1997.

APROBACION C.P.O.T.U.

Nº PLANO: **11**

HOJA Nº 1

ESCALA: **1:2.000**