



ESQUEMA RED DE ENERGIA ELECTRICA

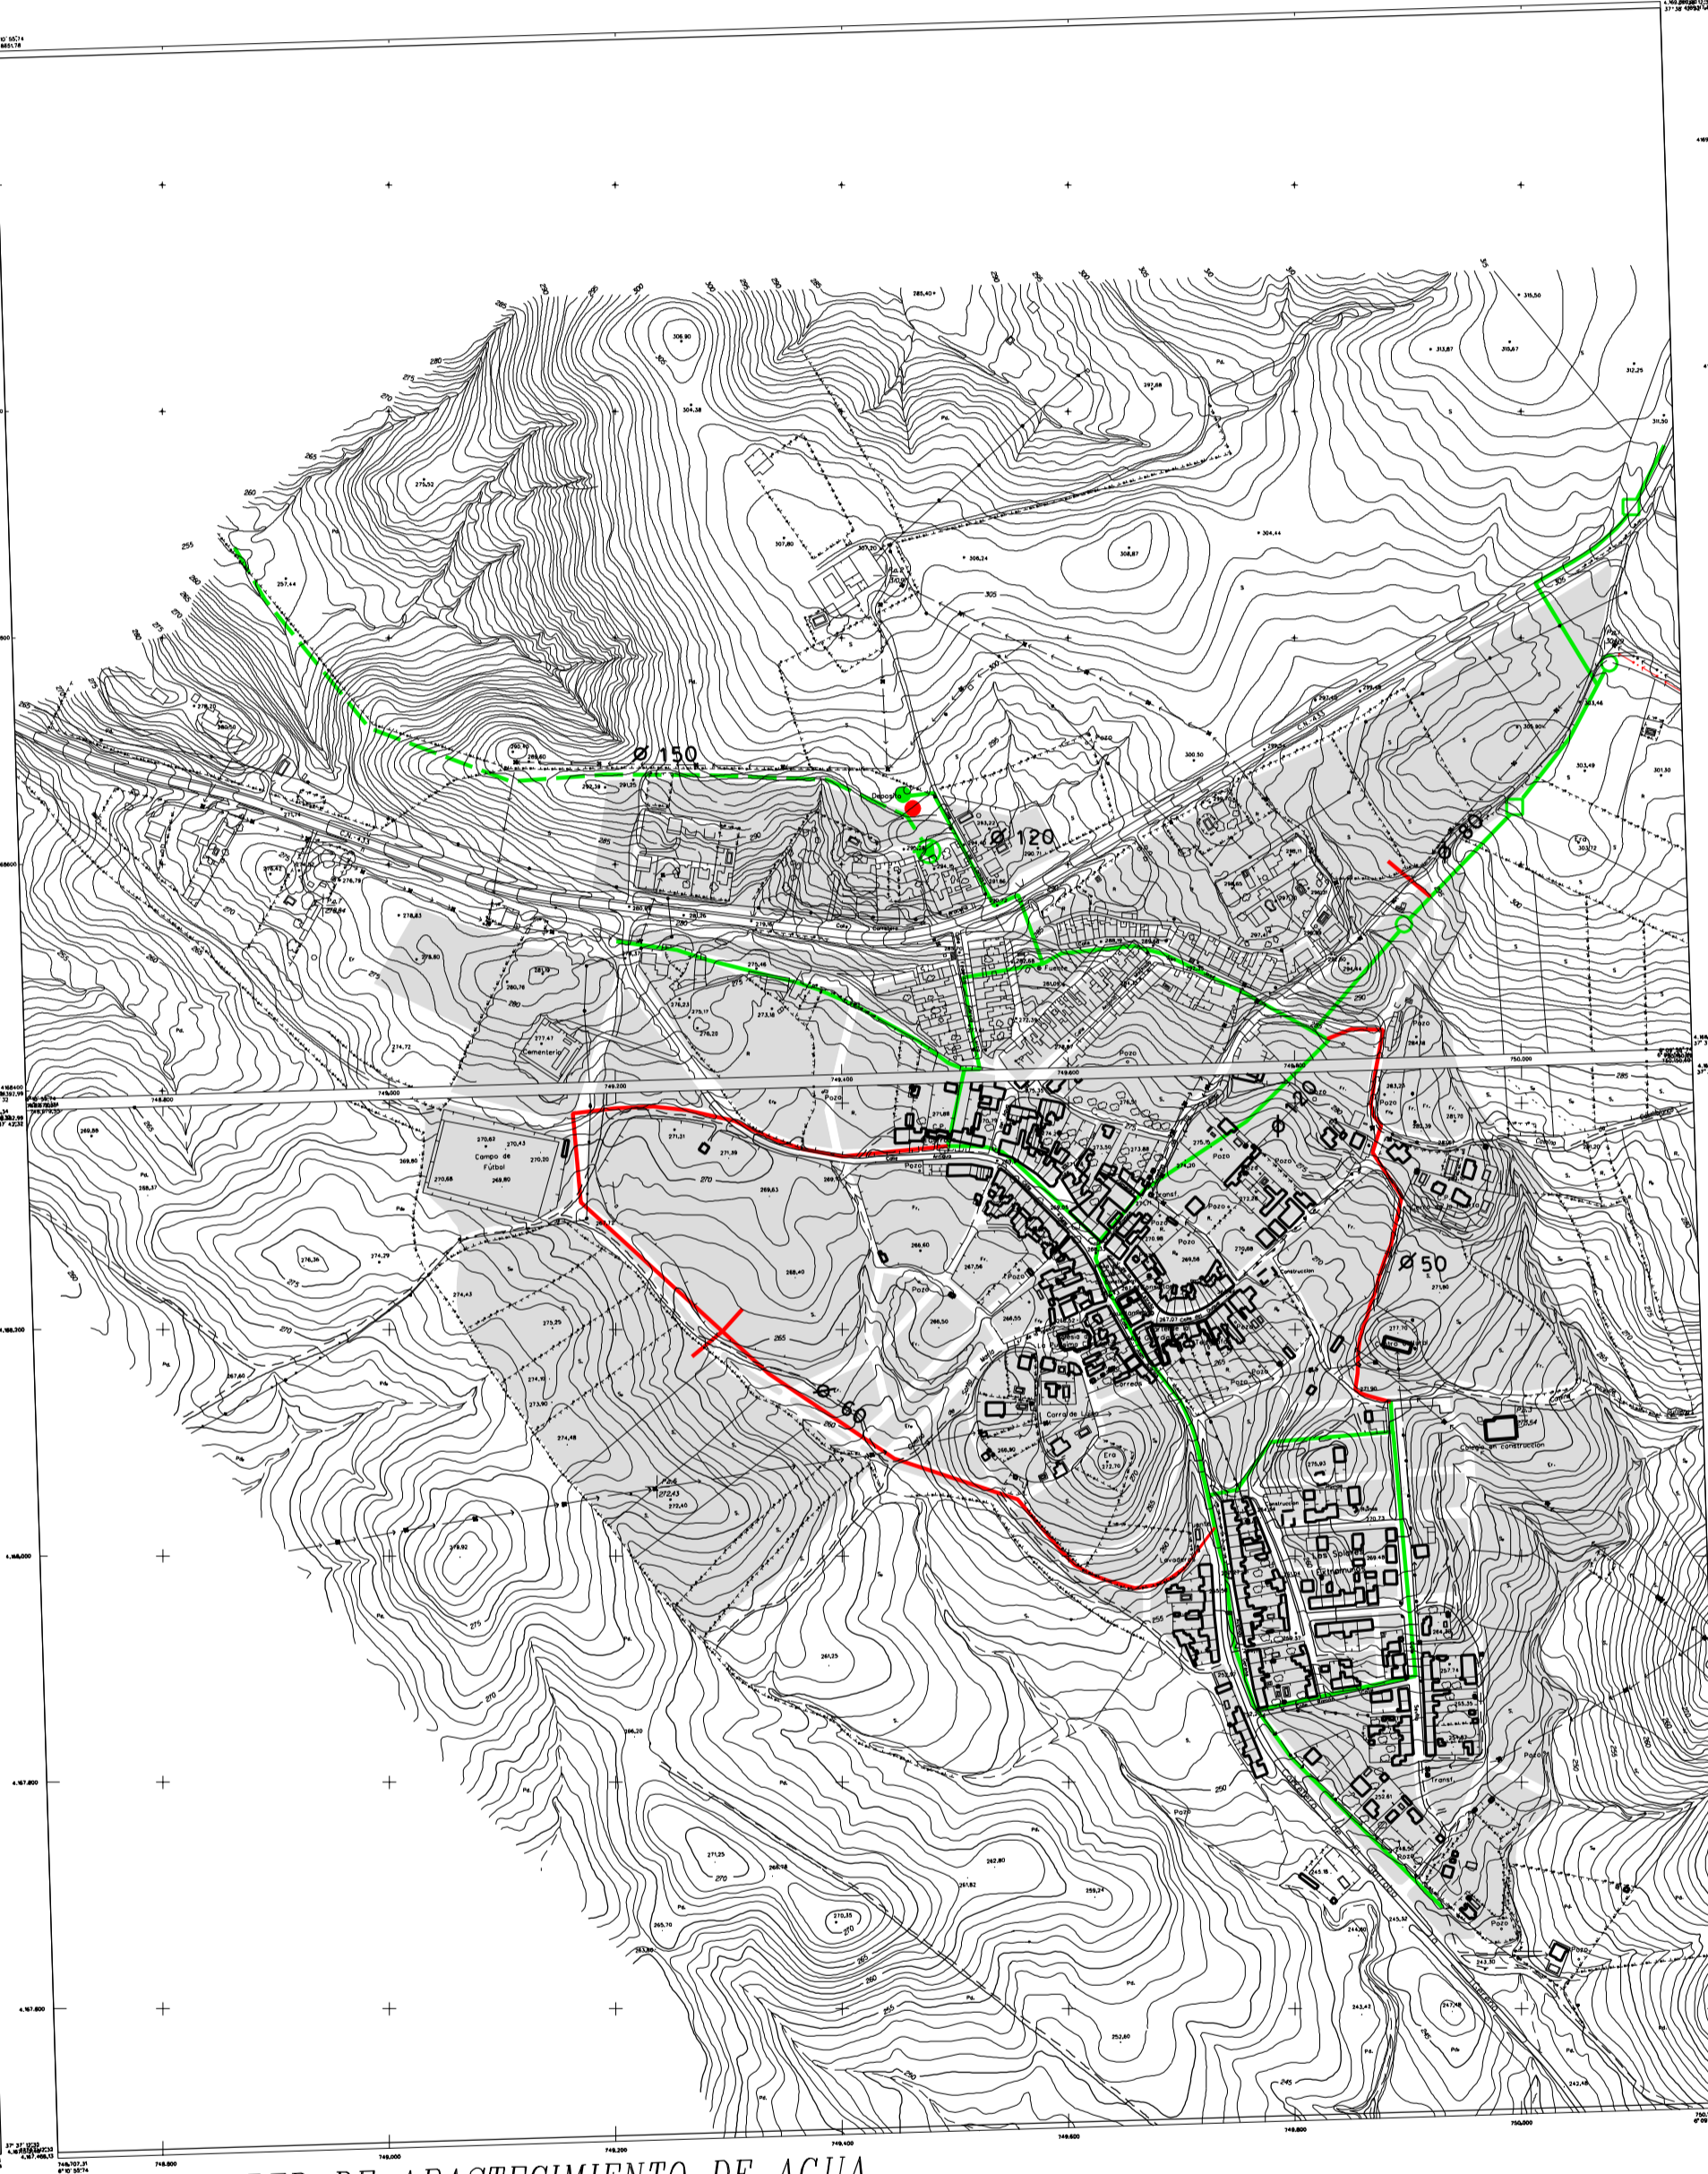

ESQUEMA RED DE ABASTECIMIENTO DE AGUA

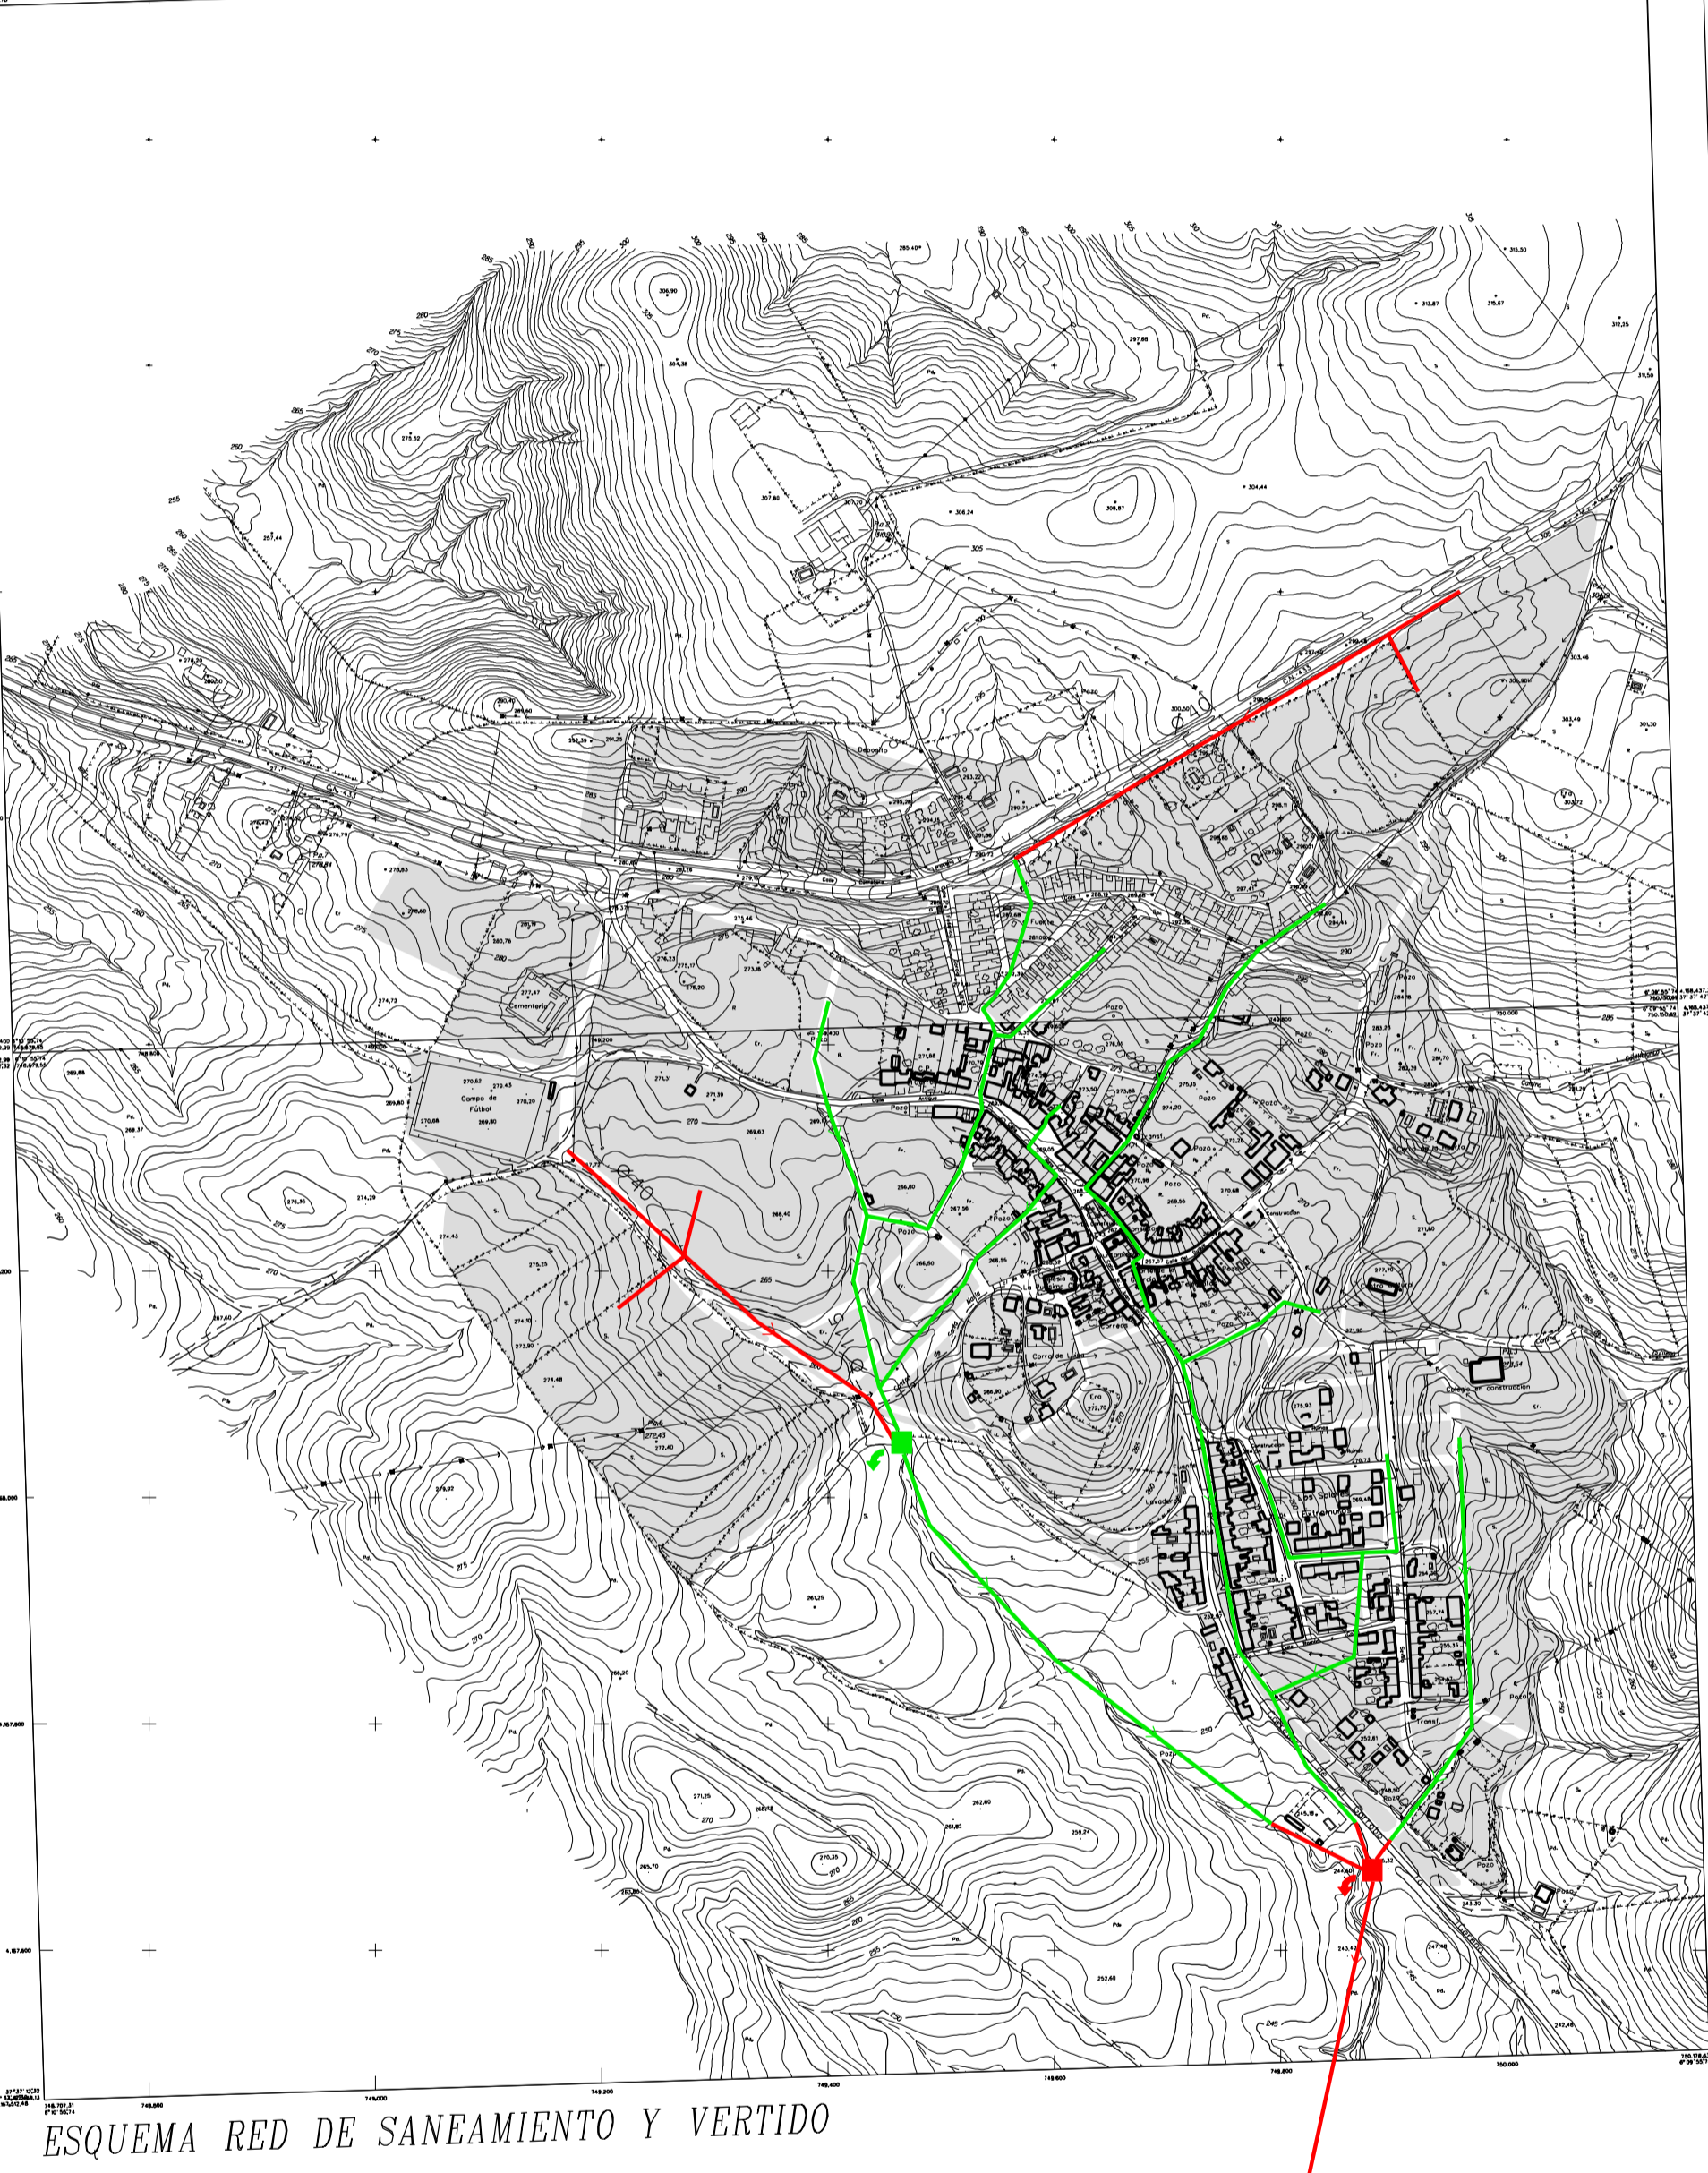

ESQUEMA RED DE SANEAMIENTO Y VERTIDO

RED DE ENERGIA ELECTRICA

- RED ALTA TENSION EXISTENTE
- RED ALTA TENSION PROYECTADA
- CENTRO DE TRANSFORMACION EXISTENTE
- CENTRO DE TRANSFORMACION PROYECTADO


RED DE ABASTECIMIENTO DE AGUA

- DEPOSITO REGULADOR EXISTENTE
- DEPOSITO REGULADOR PROYECTADO
- RED ARTERIAL EXISTENTE
- RED ARTERIAL PROYECTADA
- CONDUCCION DE ABASTECIMIENTO
- DEPURADORA
- POZO / DEPOSITO

RED DE SANEAMIENTO Y VERTIDO

- COLECTOR EXISTENTE
- COLECTOR PREVISTO
- ALVIADERO EXISTENTE
- ALVIADERO PROYECTADO
- ESTACION DEPURADORA DE AGUAS RESIDUALES PROYECTADA

GRAFICO DE DISTRIBUCION DE HOJAS

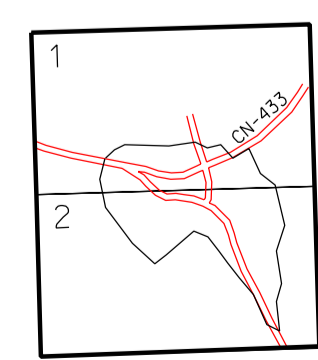

EL GARROBO

PLAN GENERAL DE ORDENACION URBANISTICA

FORMACION AYUNTAMIENTO DE EL GARROBO REDACCION DIPUTACION PROVINCIAL DE SEVILLA

ORDENACION ESQUEMA DE INFRAESTRUCTURAS

REDACTADO RAFAEL SALVAGO ANDRES

DIPUTACION DE SEVILLA

ESCALA: 1:5.000 PLANO Nº HOJA Nº

4

FECHA: OCTUBRE 2003