



ESTADO ACTUAL

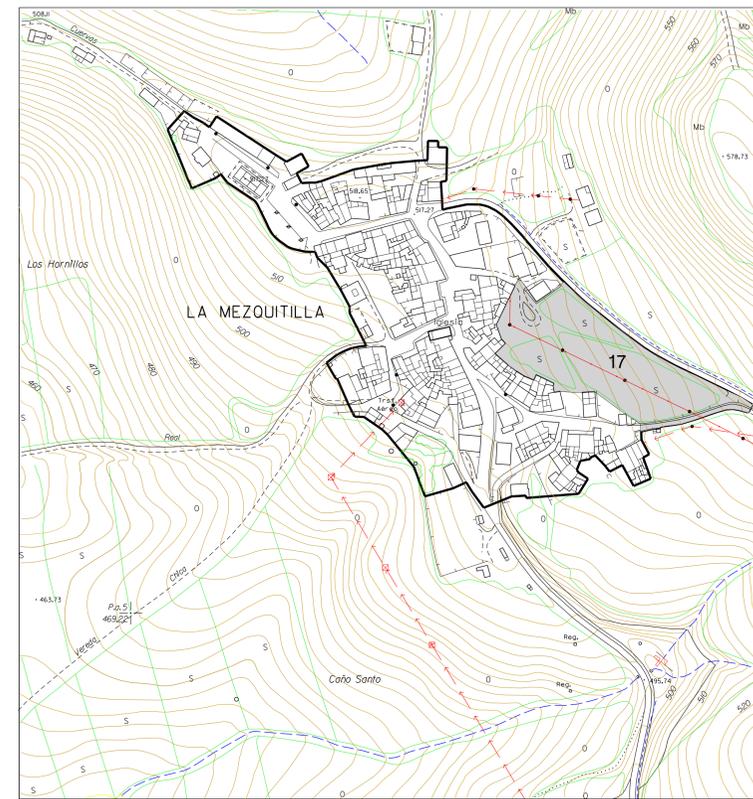

CLASIFICACION DEL SUELO Y AMBITOS DE DESARROLLO Y GESTION


LIMITE SUELO URBANO
UNIDADES DE EJECUCION EN SUELO URBANO

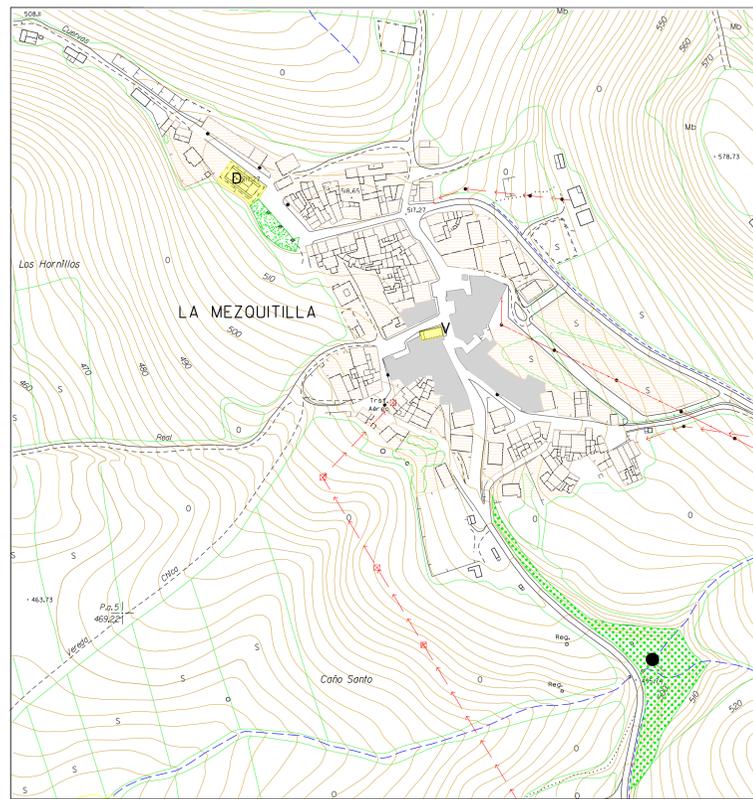

CALIFICACION DEL SUELO

SISTEMAS : PARQUE RURAL, PARQUE URBANO, EQUIPAMENTOS, D- DEPORTIVO, V- OTROS

ZONAS : CASCO ANTIGUO, ENSANCHE, EDIFICACION CATALOGADA

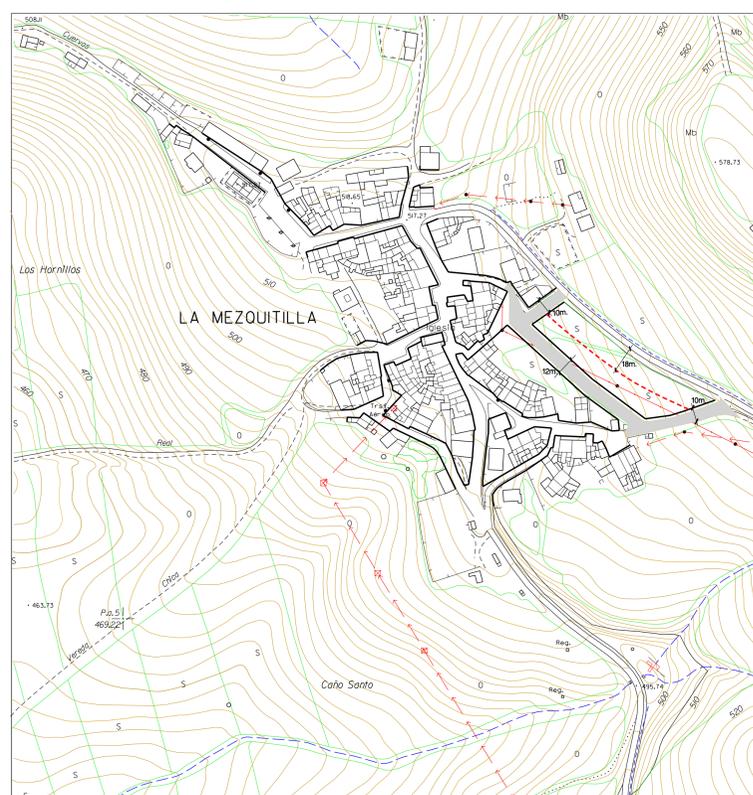


RED VIARIA, ALINEACIONES Y RASANTES

LINEA DE EDIFICACION
ALINEACIONES
RASANTES



INFRAESTRUCTURA DE ALCANTARILLADO

COLECTOR EXISTENTE
COLECTOR PROPUESTO

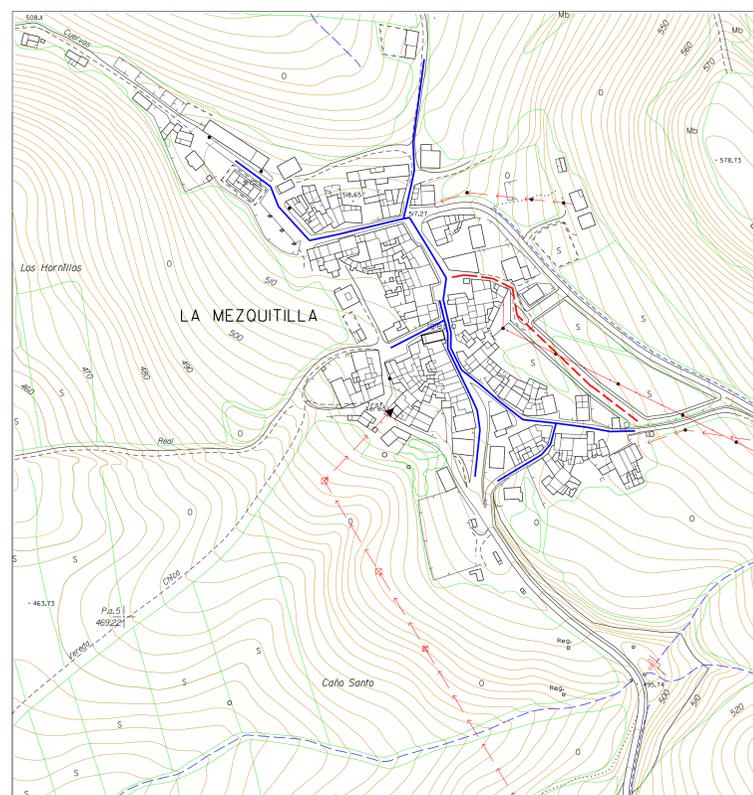

INFRAESTRUCTURA DE AGUA Y ELECTRICIDAD

CONDUCCION DE AGUA EXISTENTE
CONDUCCION DE AGUA PROPUESTA
LINEA AEREA EXISTENTE
TRANSFORMADOR AEREO EXISTENTE

| | | |
|---|--|--|
|  EL SAUCEJO NORMAS SUBSIDIARIAS DEL PLANEAMIENTO | | DIPUTACION DE SEVILLA |
| FORMACION: AYUNTAMIENTO DE EL SAUCEJO | | REDACCION: DIPUTACION DE SEVILLA |
| ORDENACION: LA ALDEA DE MEZQUITILLA | | N PLANO: 8 |
| ARQUITECTO REDACTOR: ALBERT BATISTE TRADO | | FECHA: JULIO 2000 HOJA N: ESCALA 1:2000 |