

CLASIFICACIÓN

--- LÍMITE SUELO URBANO Y URBANIZABLE

ZONAS URBANAS . USOS GLOBALES

RESIDENCIAL

INDUSTRIAL

ZONIFICACIÓN DEL SUELO NO URBANIZABLE

MANTENIMIENTO DE USOS RURALES Y AGRÍCOLAS E INADECUADO PARA EL DESARROLLO URBANO DE PRUNA

FORESTAL SECTOR NOROCCIDENTAL

PIEDMONTE

SIERRAS

CERROS CON PROTECCIÓN PAISAJÍSTICA

ZONIFICACIÓN SECTORIAL Y ÁREA DE INFLUENCIA

ZONA AFECTACIÓN CARRETERAS

VÍAS PECUARIAS

CAMINOS RURALES

CAUCES Y RIBERAS

INFRAESTRUCTURAS Y SERVICIOS

ABASTECIMIENTO DE AGUA, CAPTACIÓN Y DEPÓSITO ALMACENAMIENTO Y COLECTOR

SANEAMIENTO Y DEPURACIÓN


CEMENTERIO

DETERMINACIONES COMPLEMENTARIAS

PROTECCIÓN BORDE URBANO

EDIFICIO RURAL INTERÉS ARQUITECTÓNICO y número Catálogo

YACIMIENTO ARQUEOLÓGICO (ver plano 0-2y_TR)

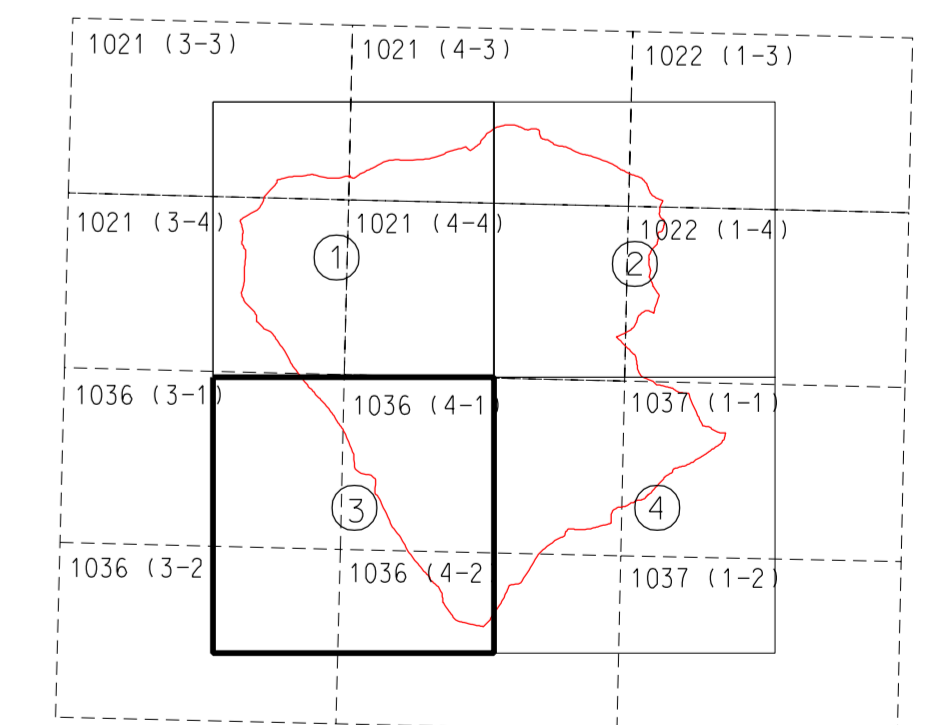

	PLAN GENERAL DE ORDENACIÓN URBANÍSTICA DE PRUNA TEXTO REFUNDIDO PARTE NORMATIVA-ORDENACIÓN		
	FORMACIÓN: AYUNTAMIENTO DE PRUNA (SEVILLA)	REDACCIÓN: SERVICIO DE URBANISMO DIPUTACIÓN DE SEVILLA	
	ORDENACIÓN:	CLASIFICACIÓN DEL SUELO Y DETERMINACIONES EN SUELO NO URBANIZABLE	NUM. PLANO: 0-2_TR
	TÉCNICO SUP. REDACTOR DE PLANEAMIENTO:	FERMÍN VALLEJO GRIEGO, arquitecto.	HOJA NUM. 3 ESCALA: 1:10.000
		redactado: JULIO 2.009	