





DELIMITACION DE LA UNIDAD

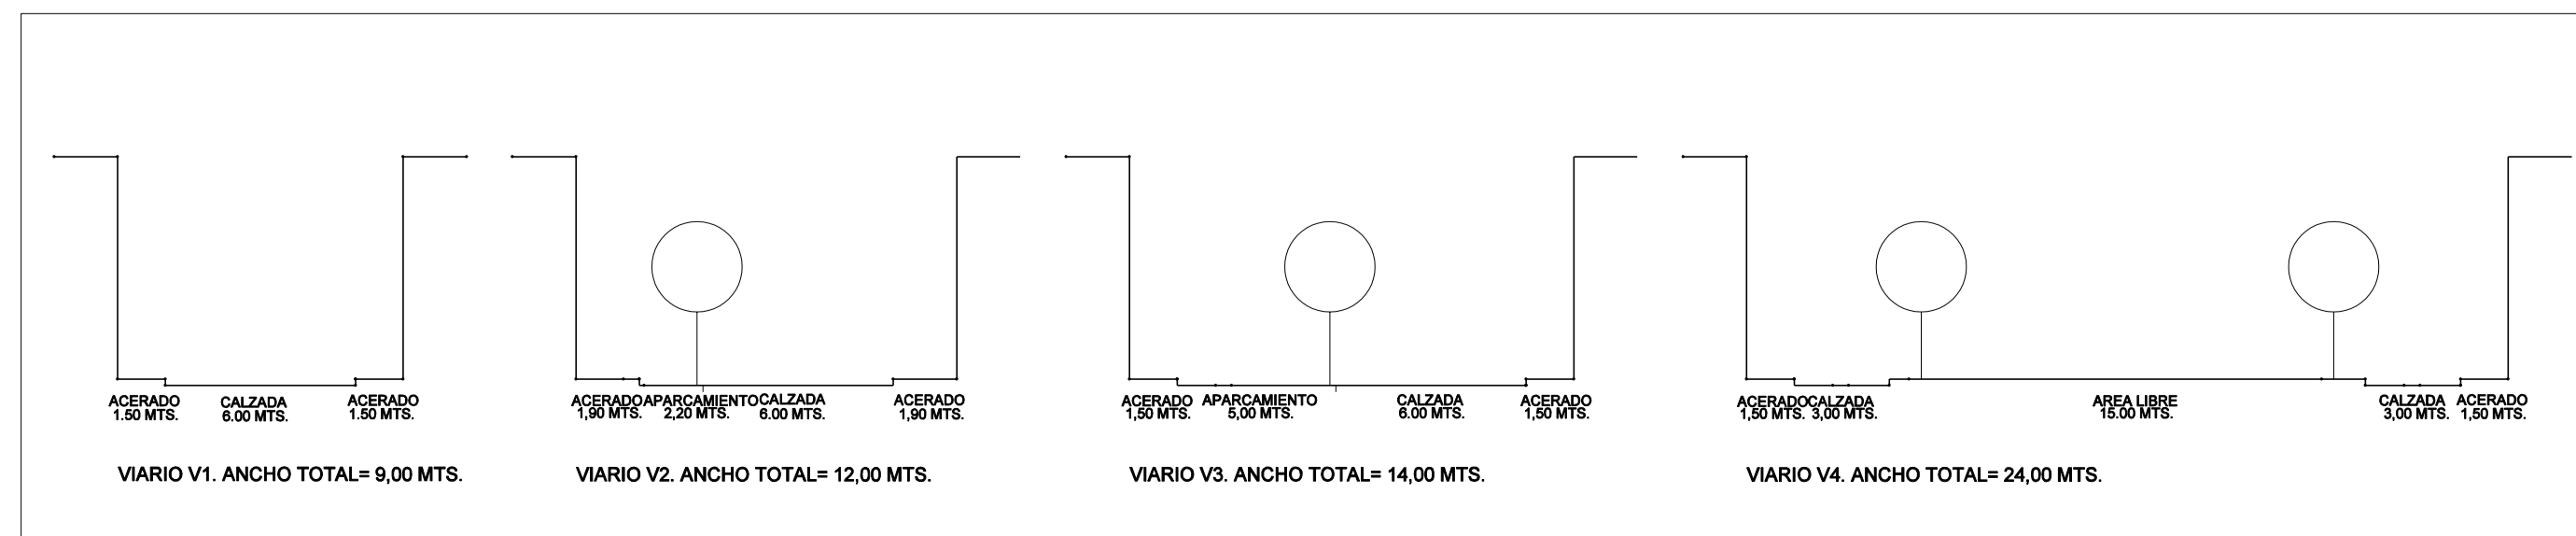

ORDENACION. USOS

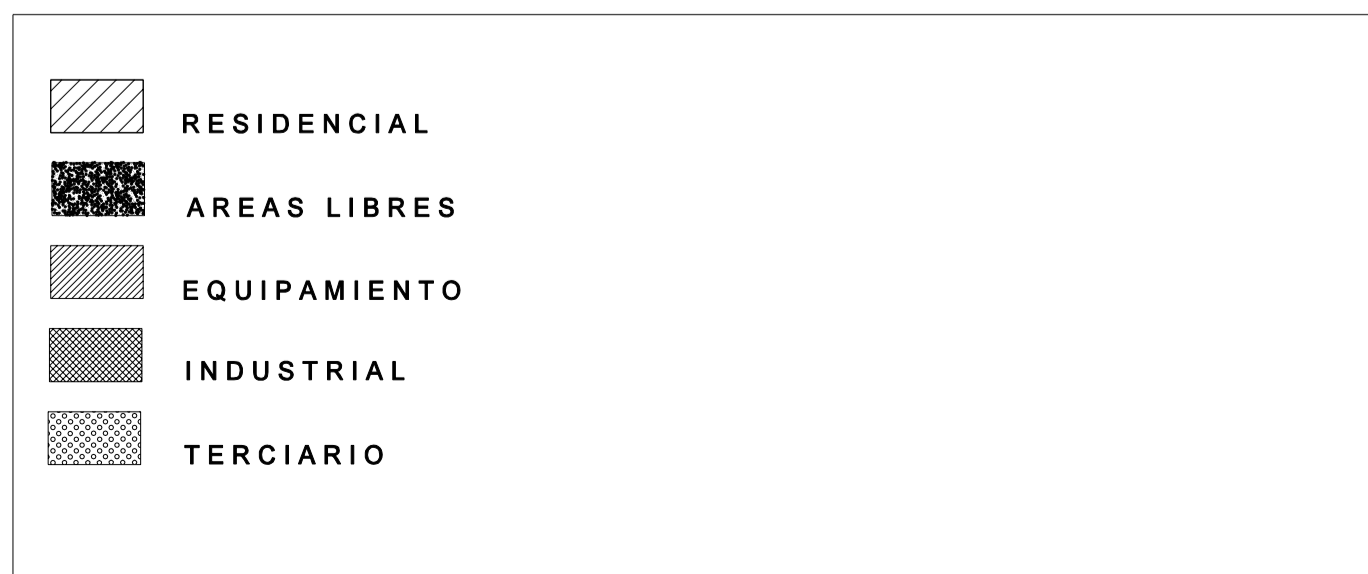

**PLAN GENERAL DE ORDENACION URBANISTICA DE PUEBLA DE LOS INFANTES**

FORMACION AYUNTAMIENTO DE PUEBLA DE LOS INFANTES

REDACCION DIPUTACION PROVINCIAL DE SEVILLA

ORDENACION: ORDENACION DETALLADA. UNIDAD DE EJECUCION 1

ARQUITECTOS REDACTORES: JOSE RAMON DOMINGUEZ GONZALEZ, FRANCISCO GUTIERREZ CARRASQUILLA

ARQUITECTO DIRECTOR: EDUARDO GARRIDO IBAÑEZ

FECHA: OCUBRE 2.003

PLANO Nº 7

HOJA Nº 1

ESCALA: 1:1.000

TEXTO REFUNDIDO SEGUN RESOLUCION CPOTU 25 JULIO 2003