




DELIMITACION DE LA UNIDAD

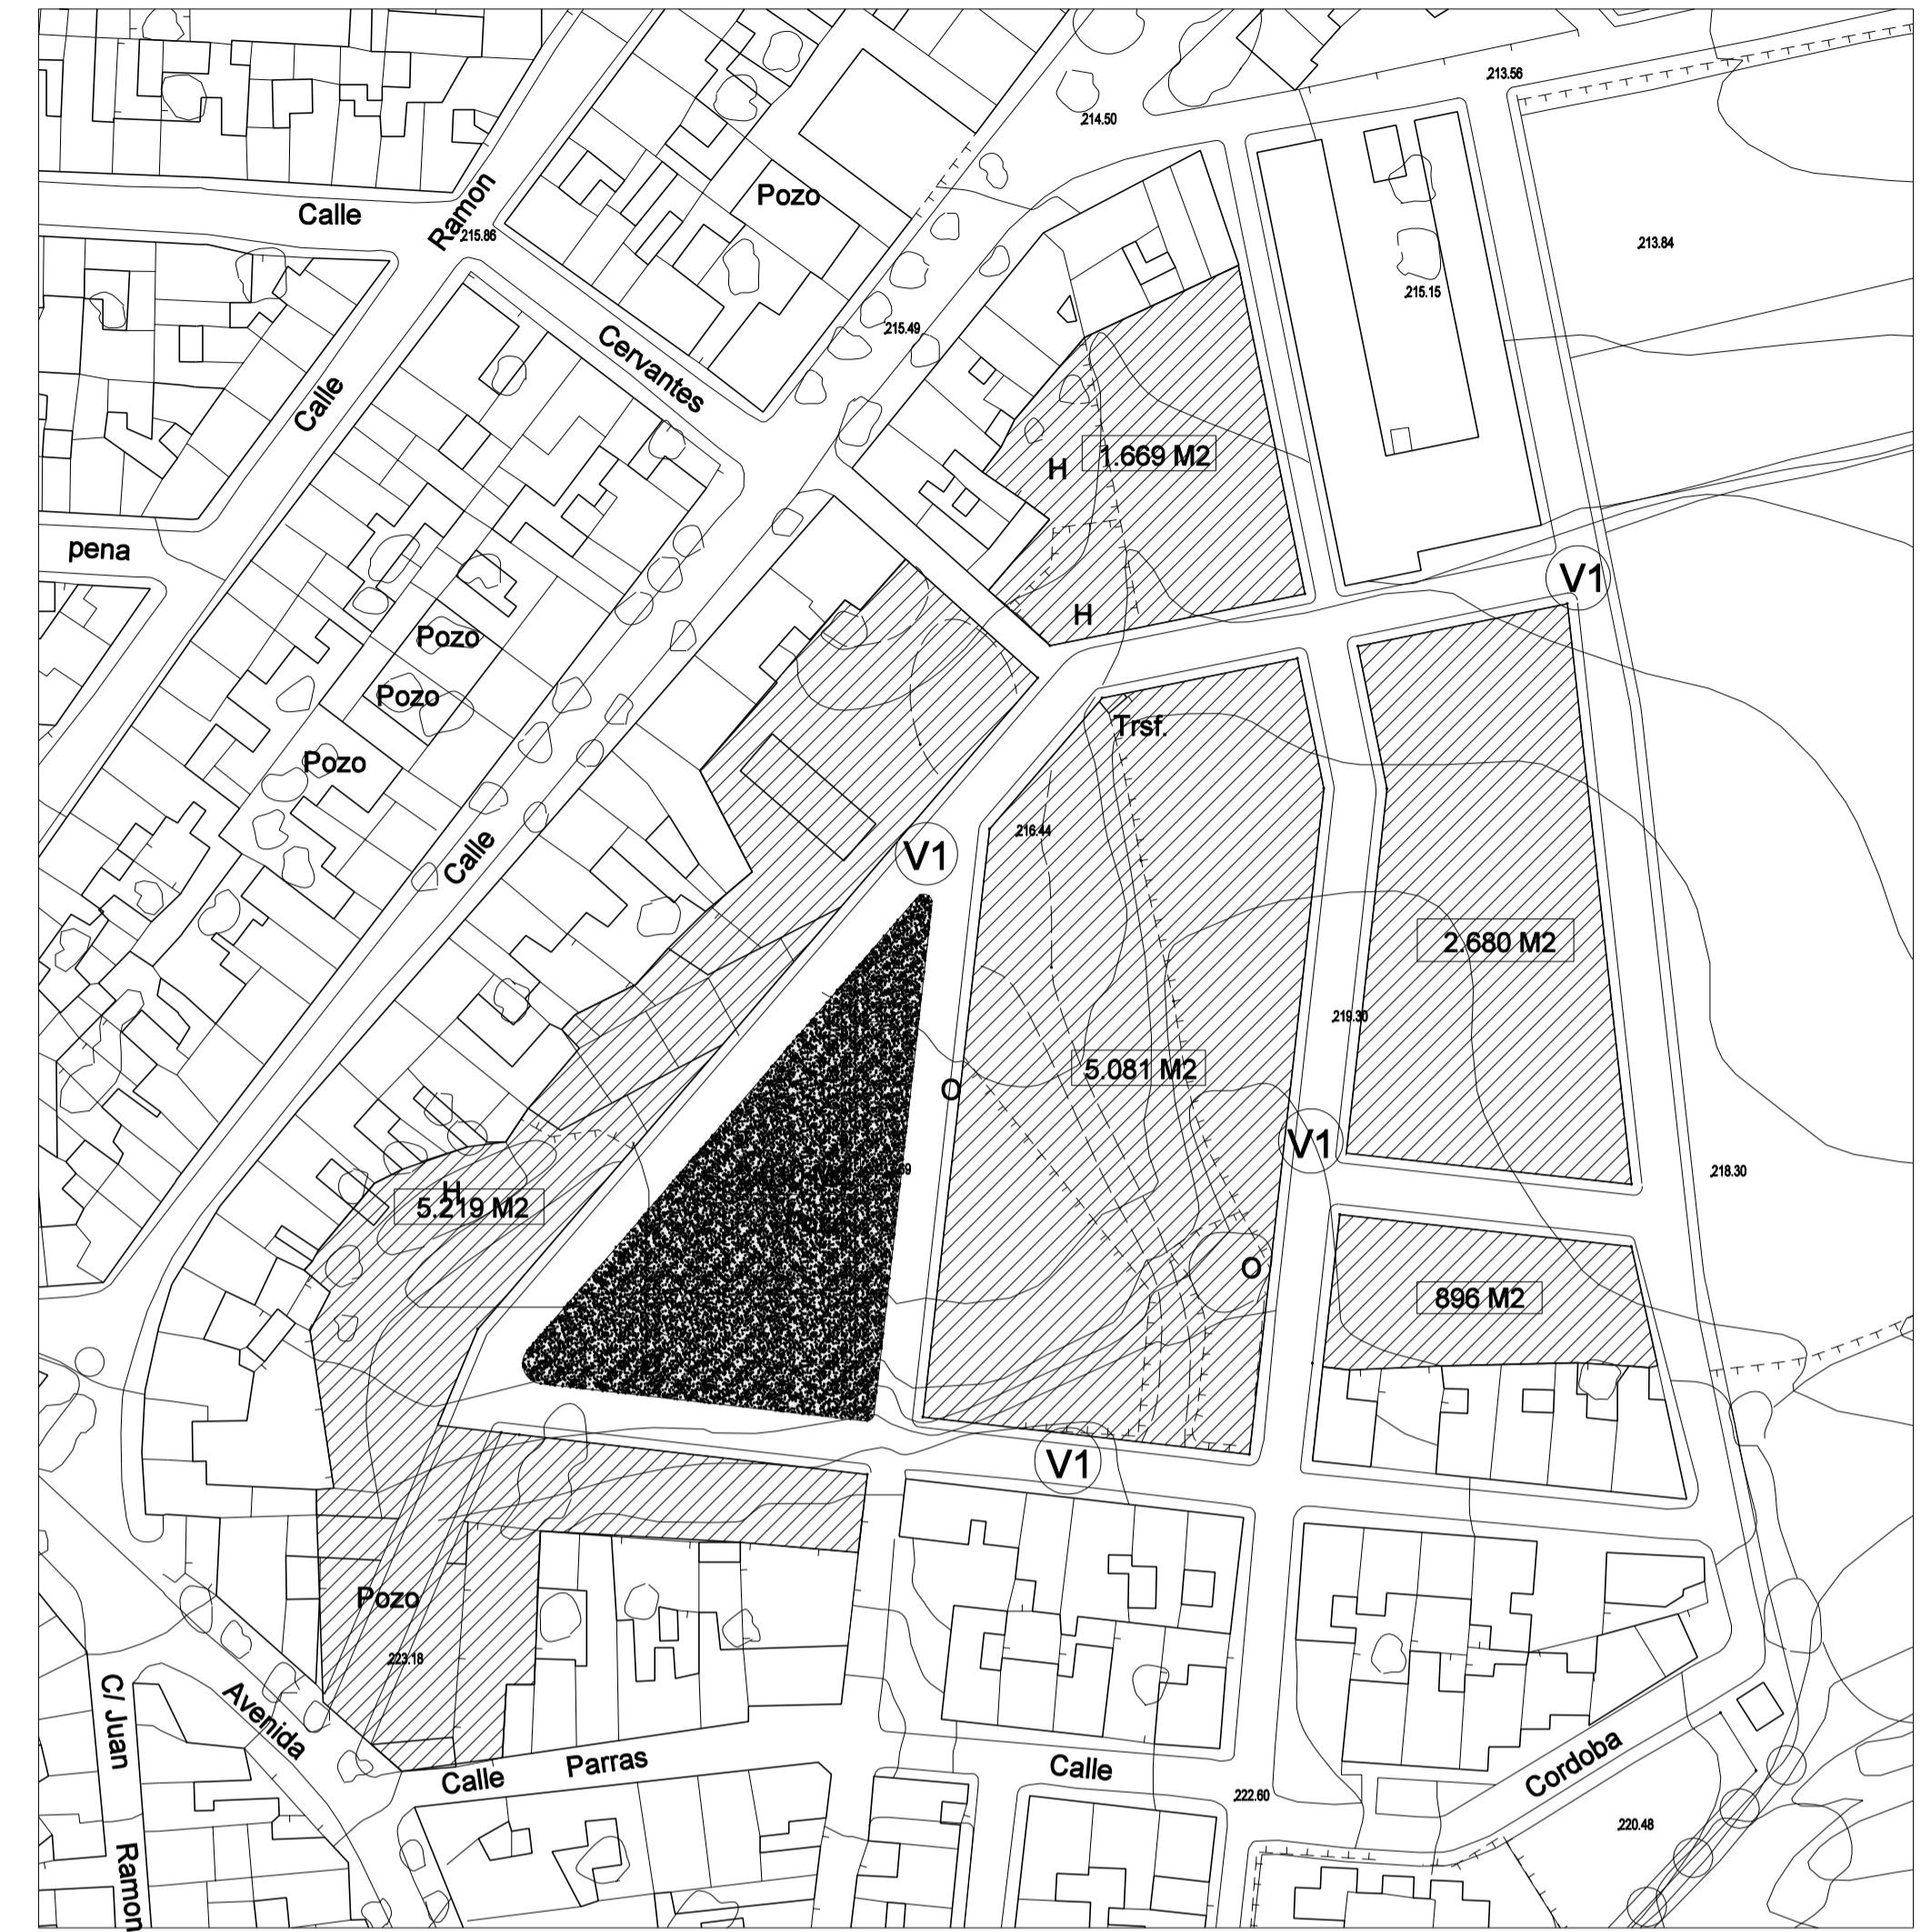

ORDENACION. USOS

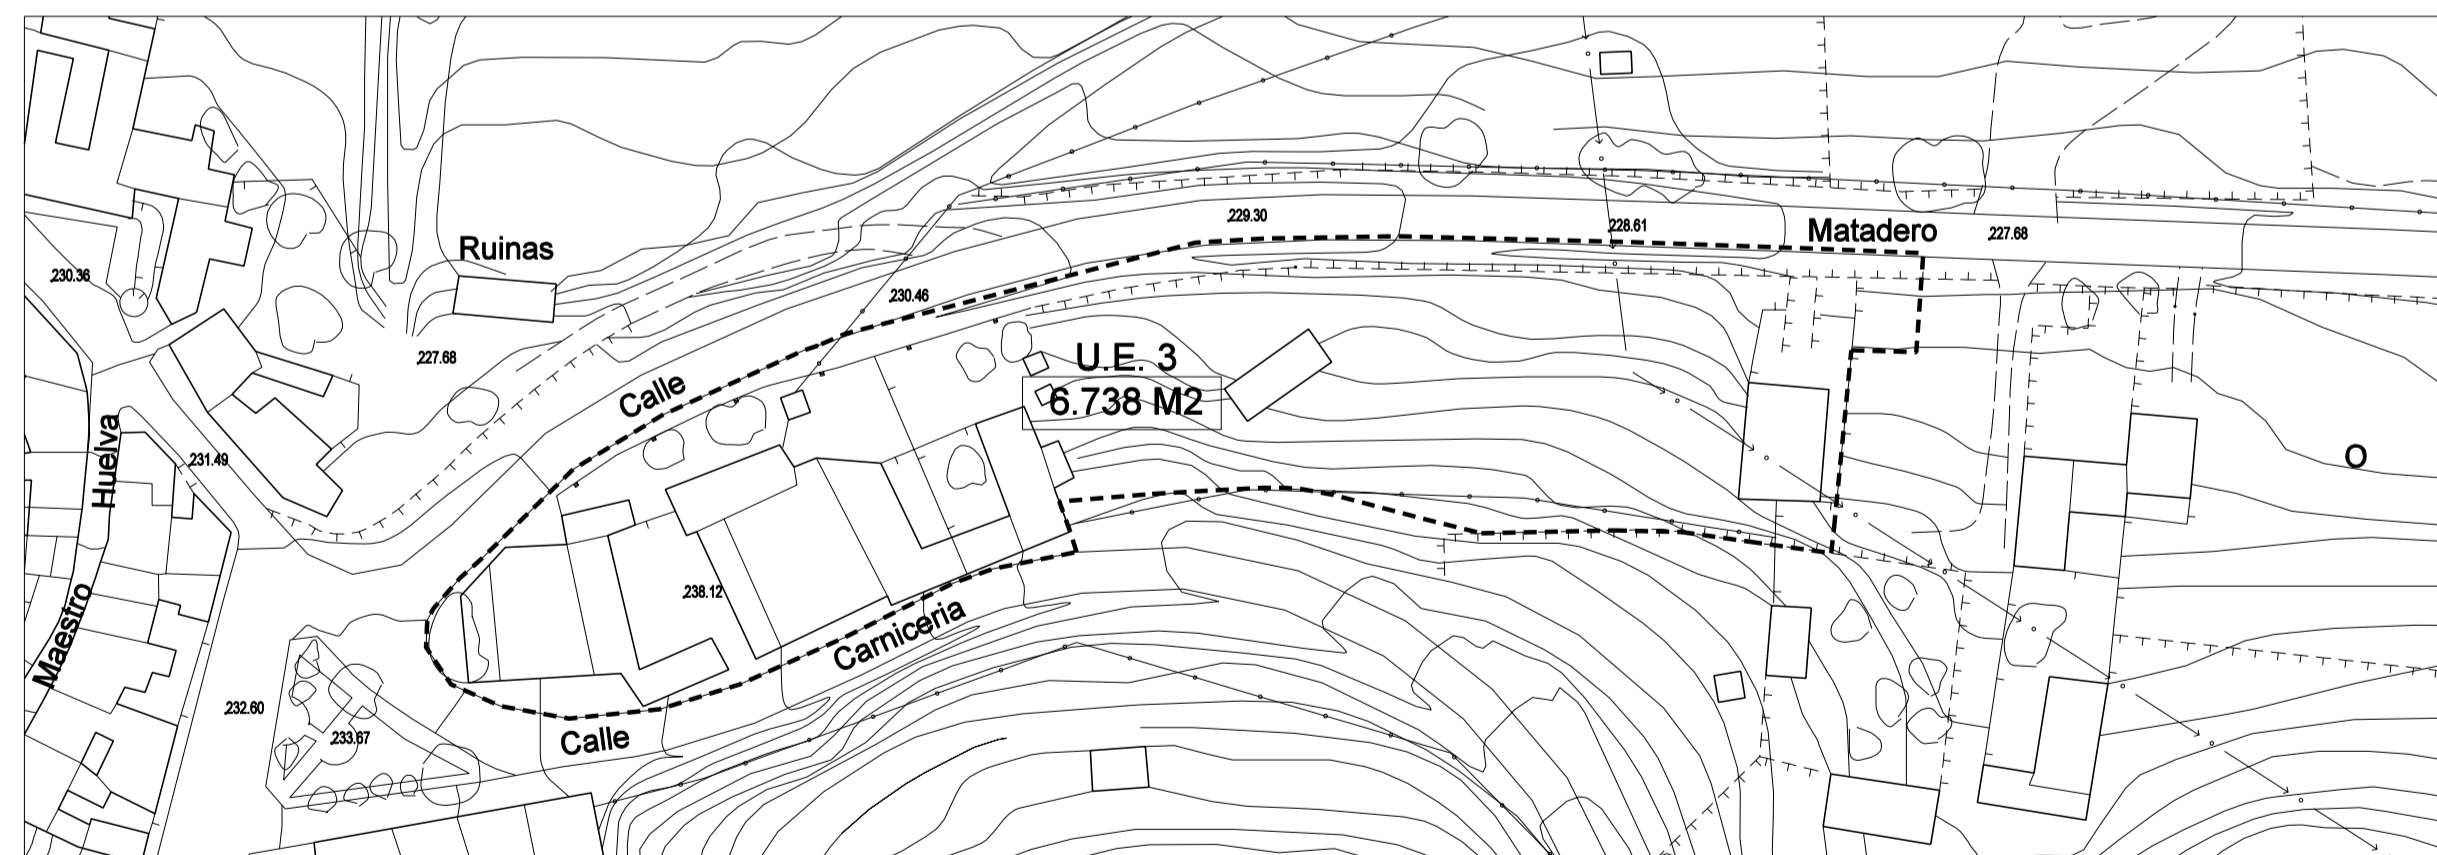

DELIMITACION DE LA UNIDAD

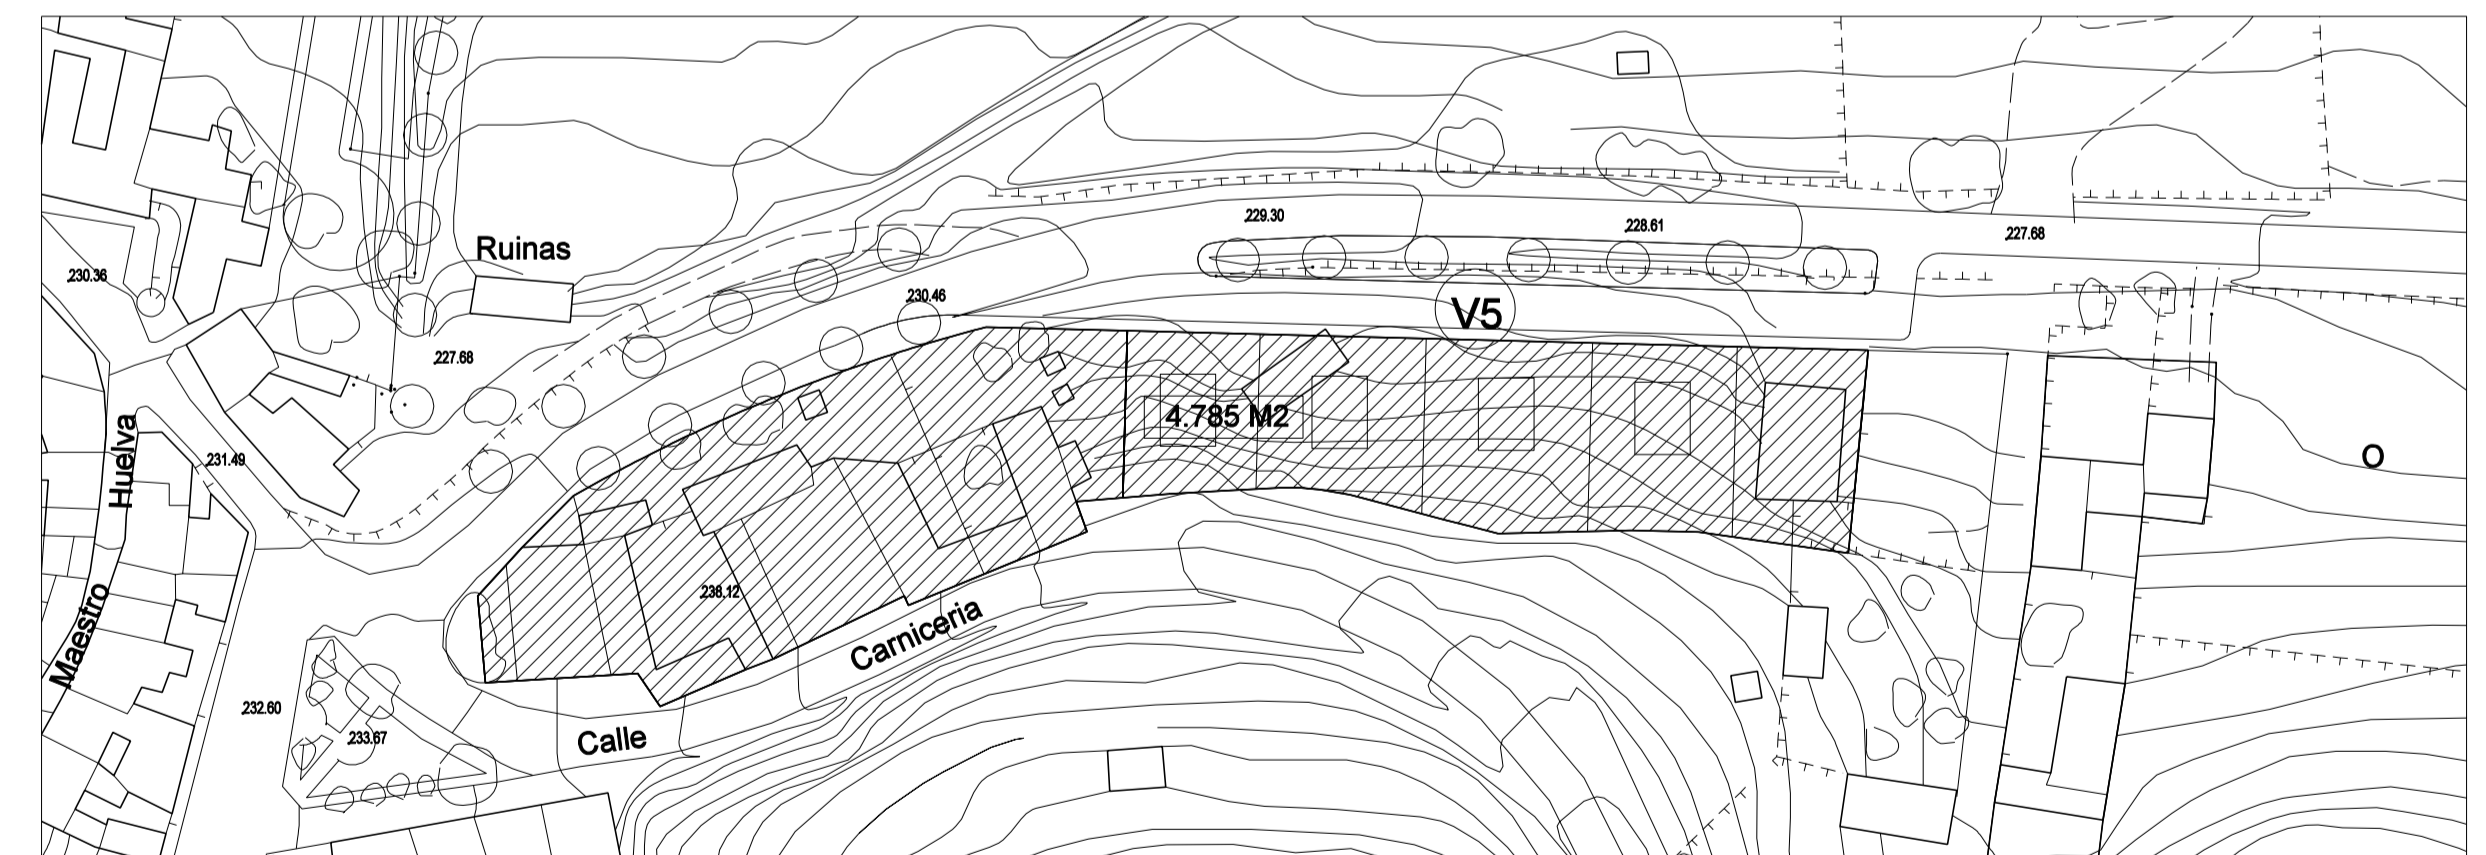

ORDENACION. USOS

-  RESIDENCIAL
-  AREAS LIBRES
-  EQUIPAMIENTO
-  INDUSTRIAL
-  TERCARIO

ACERADO 1.50 MTS. CALZADA 6.00 MTS. ACERADO 1.50 MTS.

ACERADO 1.30 MTS. APARCAMIENTO 2.50 MTS. CALZADA 6.00 MTS. ACERADO 1.30 MTS.

ACERADO 1.30 MTS. APARCAMIENTO 2.50 MTS. CALZADA 6.00 MTS. ACERADO 1.30 MTS.

FORMACION TALUD 4.00 MTS. CALZADA 6.00 MTS. ACERADO 1.50 MTS. EDIFICACION RETRANQUENADA 18 MTS. ORDE CARRETERA

VIARIO V1. ANCHO TOTAL= 9,00 MTS.

VIARIO V2. ANCHO TOTAL= 12,00 MTS.

VIARIO V3. ANCHO TOTAL= 14,00 MTS.

VIARIO V5.



PLAN GENERAL DE ORDENACION URBANISTICA DE PUEBLA DE LOS INFANTES

FORMACION AYUNTAMIENTO DE PUEBLA DE LOS INFANTES REDACCION DIPUTACION PROVINCIAL DE SEVILLA

ORDENACION. ORDENACION DETALLADA. UNIDAD DE EJECUCION 2 - 3 PLANO Nº 7

ARQUITECTOS RESPONSABLES: JOSE RAMON DOMINGUEZ GONZALEZ, FRANCISCO GUTIERREZ CARRASQUILLA. HOJA Nº 2. ESCALA: 1:1.000. ARCHITECTO DIRECTOR: EDUARDO GARRIDO IBAÑEZ. FECHA: OCTUBRE 2.003. TEXTO REFUNDIDO SEGUN RESOLUCION CPTU 25 JULIO 2003.