


DELIMITACION DE LA UNIDAD



ORDENACION. USOS

	RESIDENCIAL
	AREAS LIBRES
	EQUIPAMIENTO
	INDUSTRIAL
	TERCIARIO

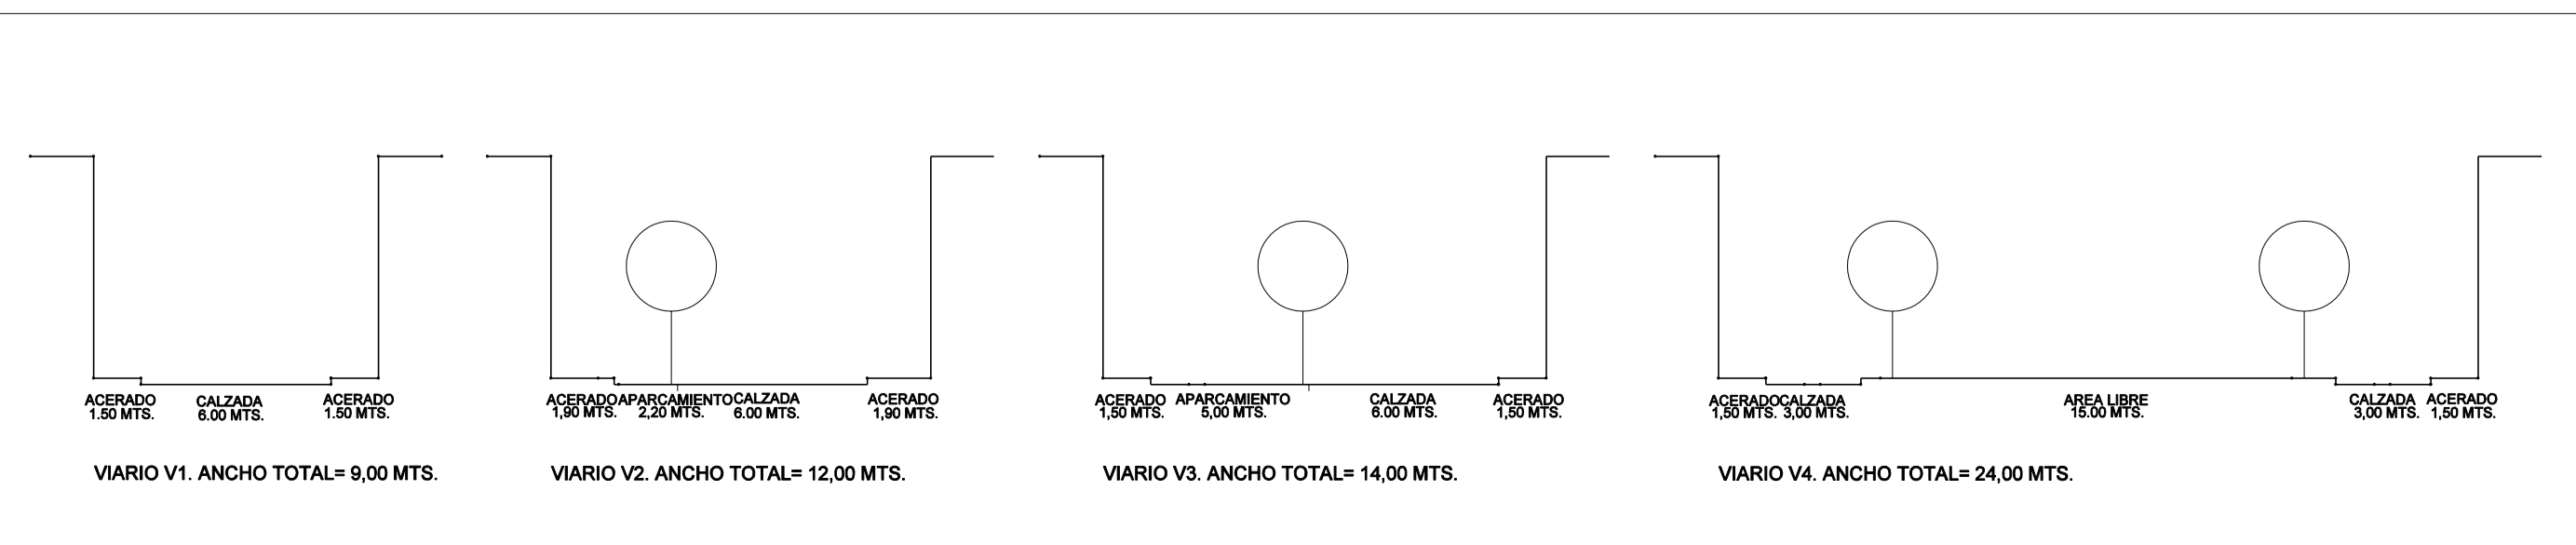

<p><b>PLAN GENERAL DE ORDENACION URBANISTICA DE PUEBLA DE LOS INFANTES</b></p>		<p>REDACCION DIPUTACION PROVINCIAL DE SEVILLA</p>
<p>FORMACION AYUNTAMIENTO DE PUEBLA DE LOS INFANTES</p>		<p>PLANO Nº <b>7</b> ORD. Nº 9</p>
<p>ORDENACION: ORDENACION DETALLADA. UNIDAD DE EJECUCION 12</p>		<p>FECHA: OCTUBRE 2.003 HOJA Nº 9 ESCALA: 1:1.000</p>
<p>ARQUITECTOS REDACTORES: JOSE RAMON DOMINGUEZ GONZALEZ FRANCISCO GUTIERREZ CARRASQUILLA</p>		<p>ARQUITECTO DIRECTOR: EDUARDO GARRIDO IBAÑEZ</p>
<p>TEXTO REFUNDIDO SEGUN RESOLUCION CPOTU 25 JULIO 2003</p>		