



ESPACIOS INTEGRADOS EN EL PARQUE NATURAL SIERRA NORTE

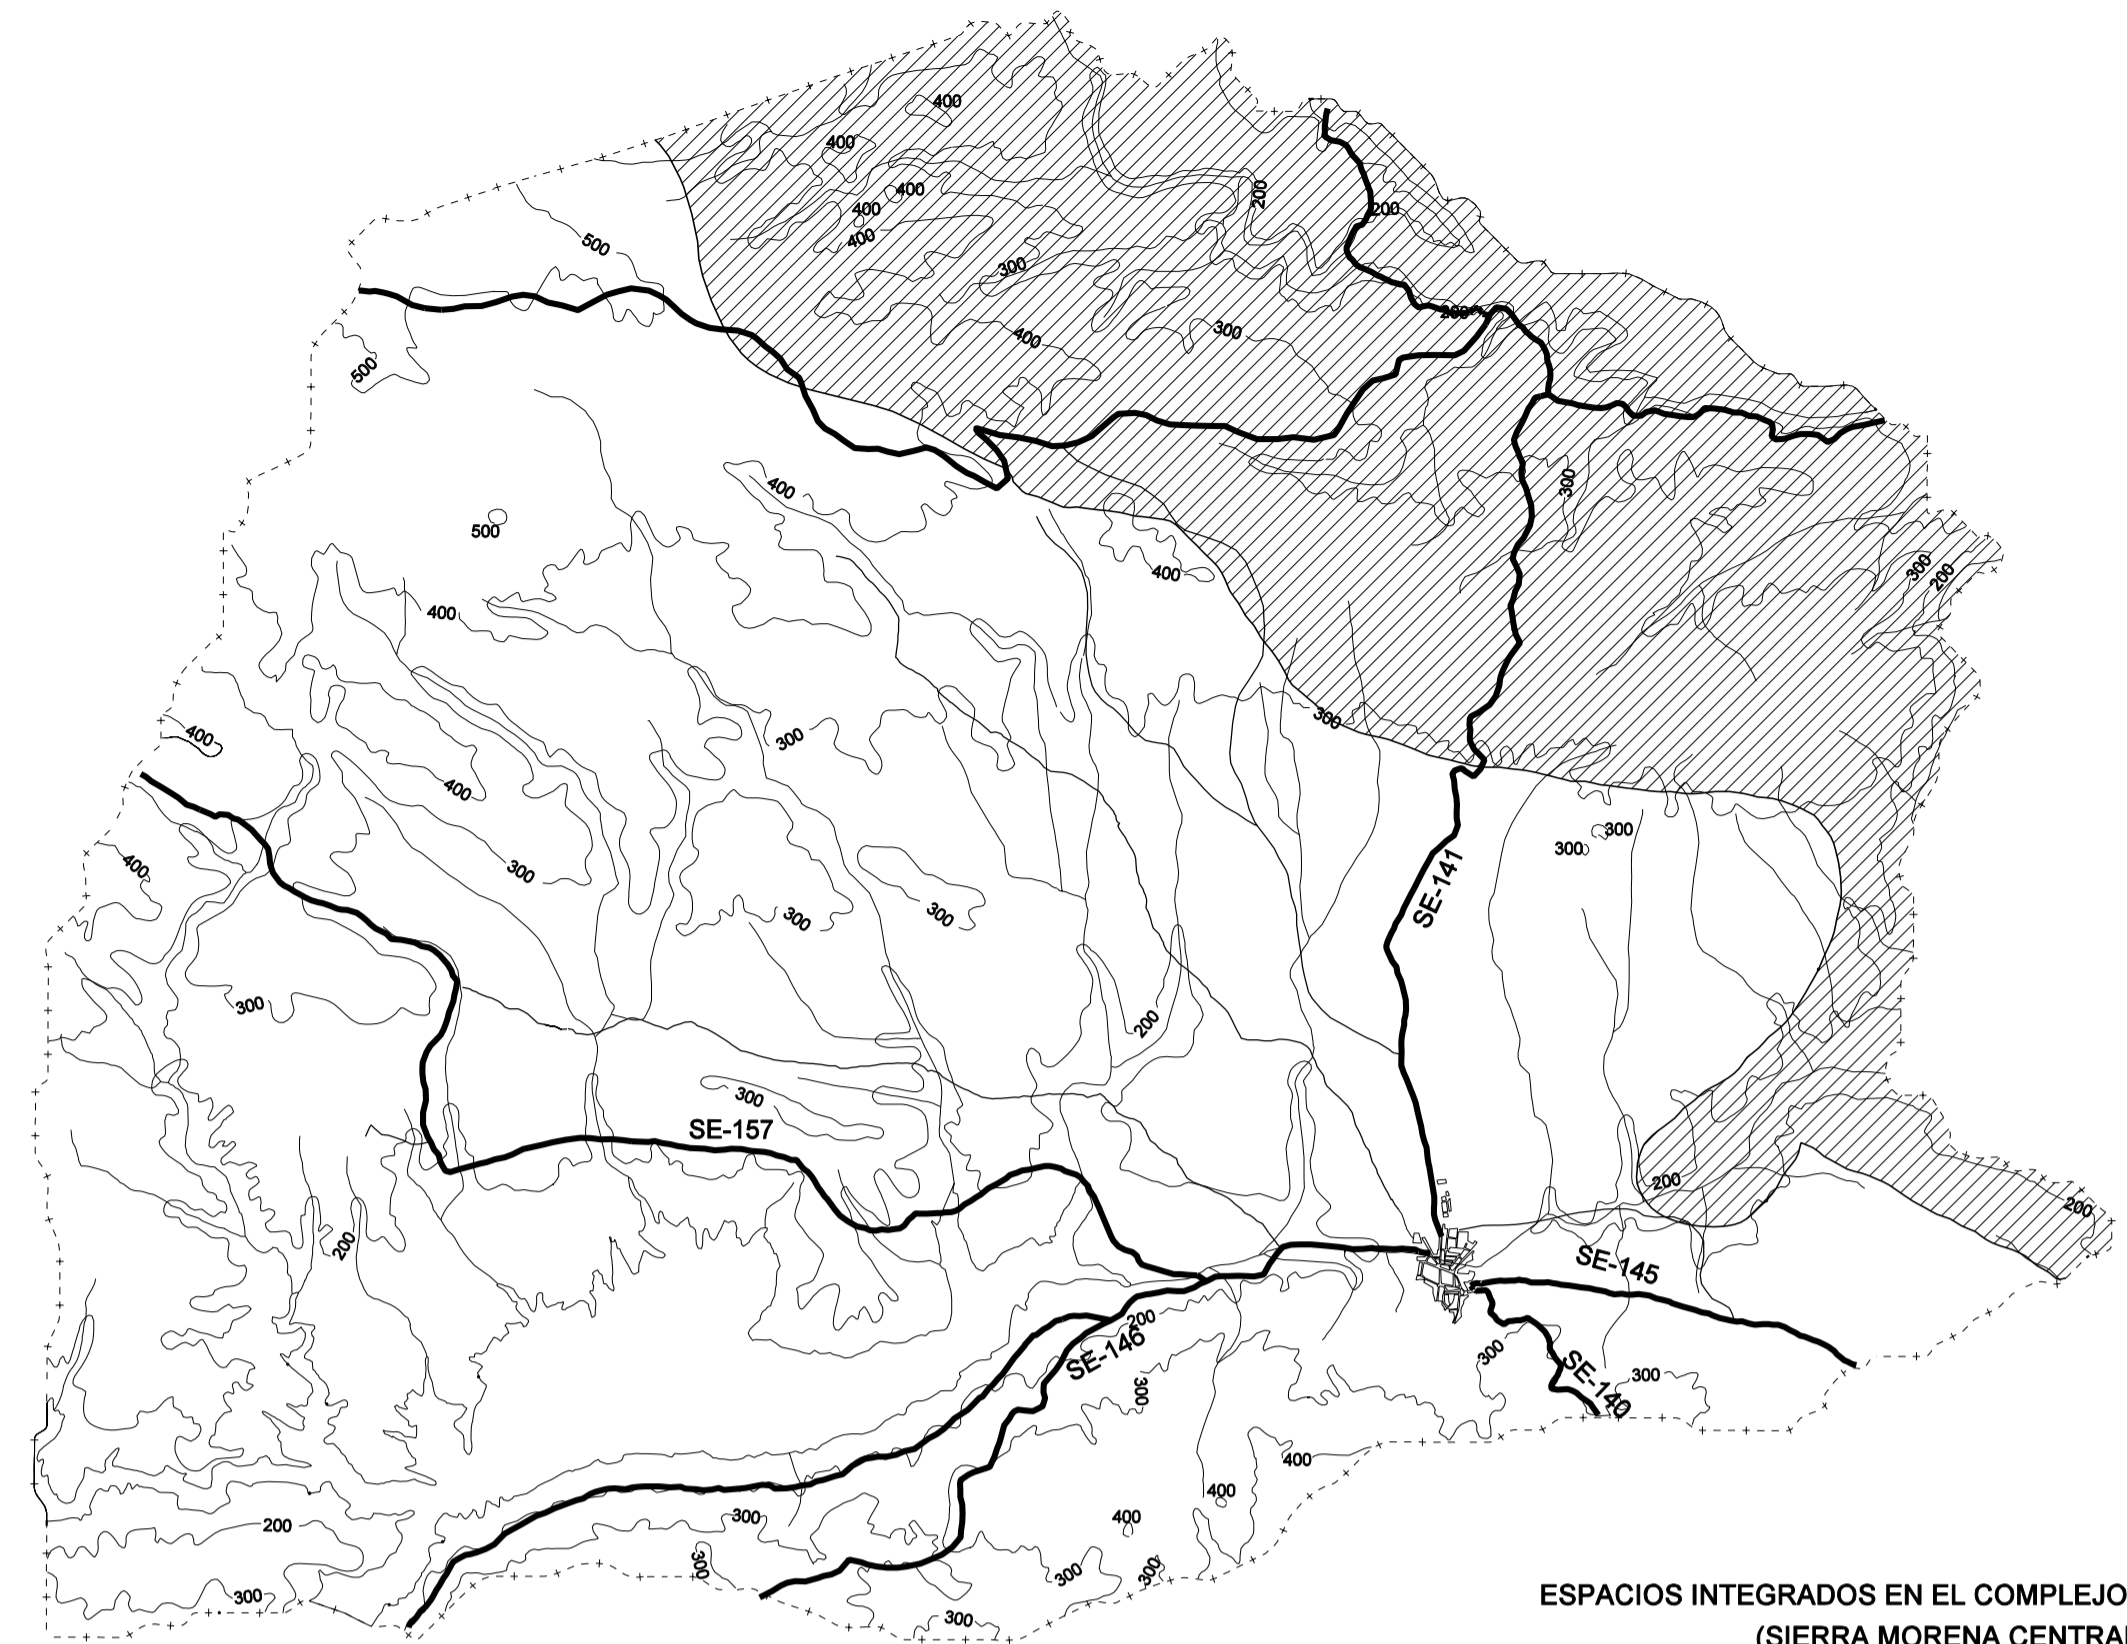

ESPACIOS INTEGRADOS EN EL COMPLEJO SERRANO CS-1 (SIERRA MORENA CENTRAL) DEL P.E.P.M.F.

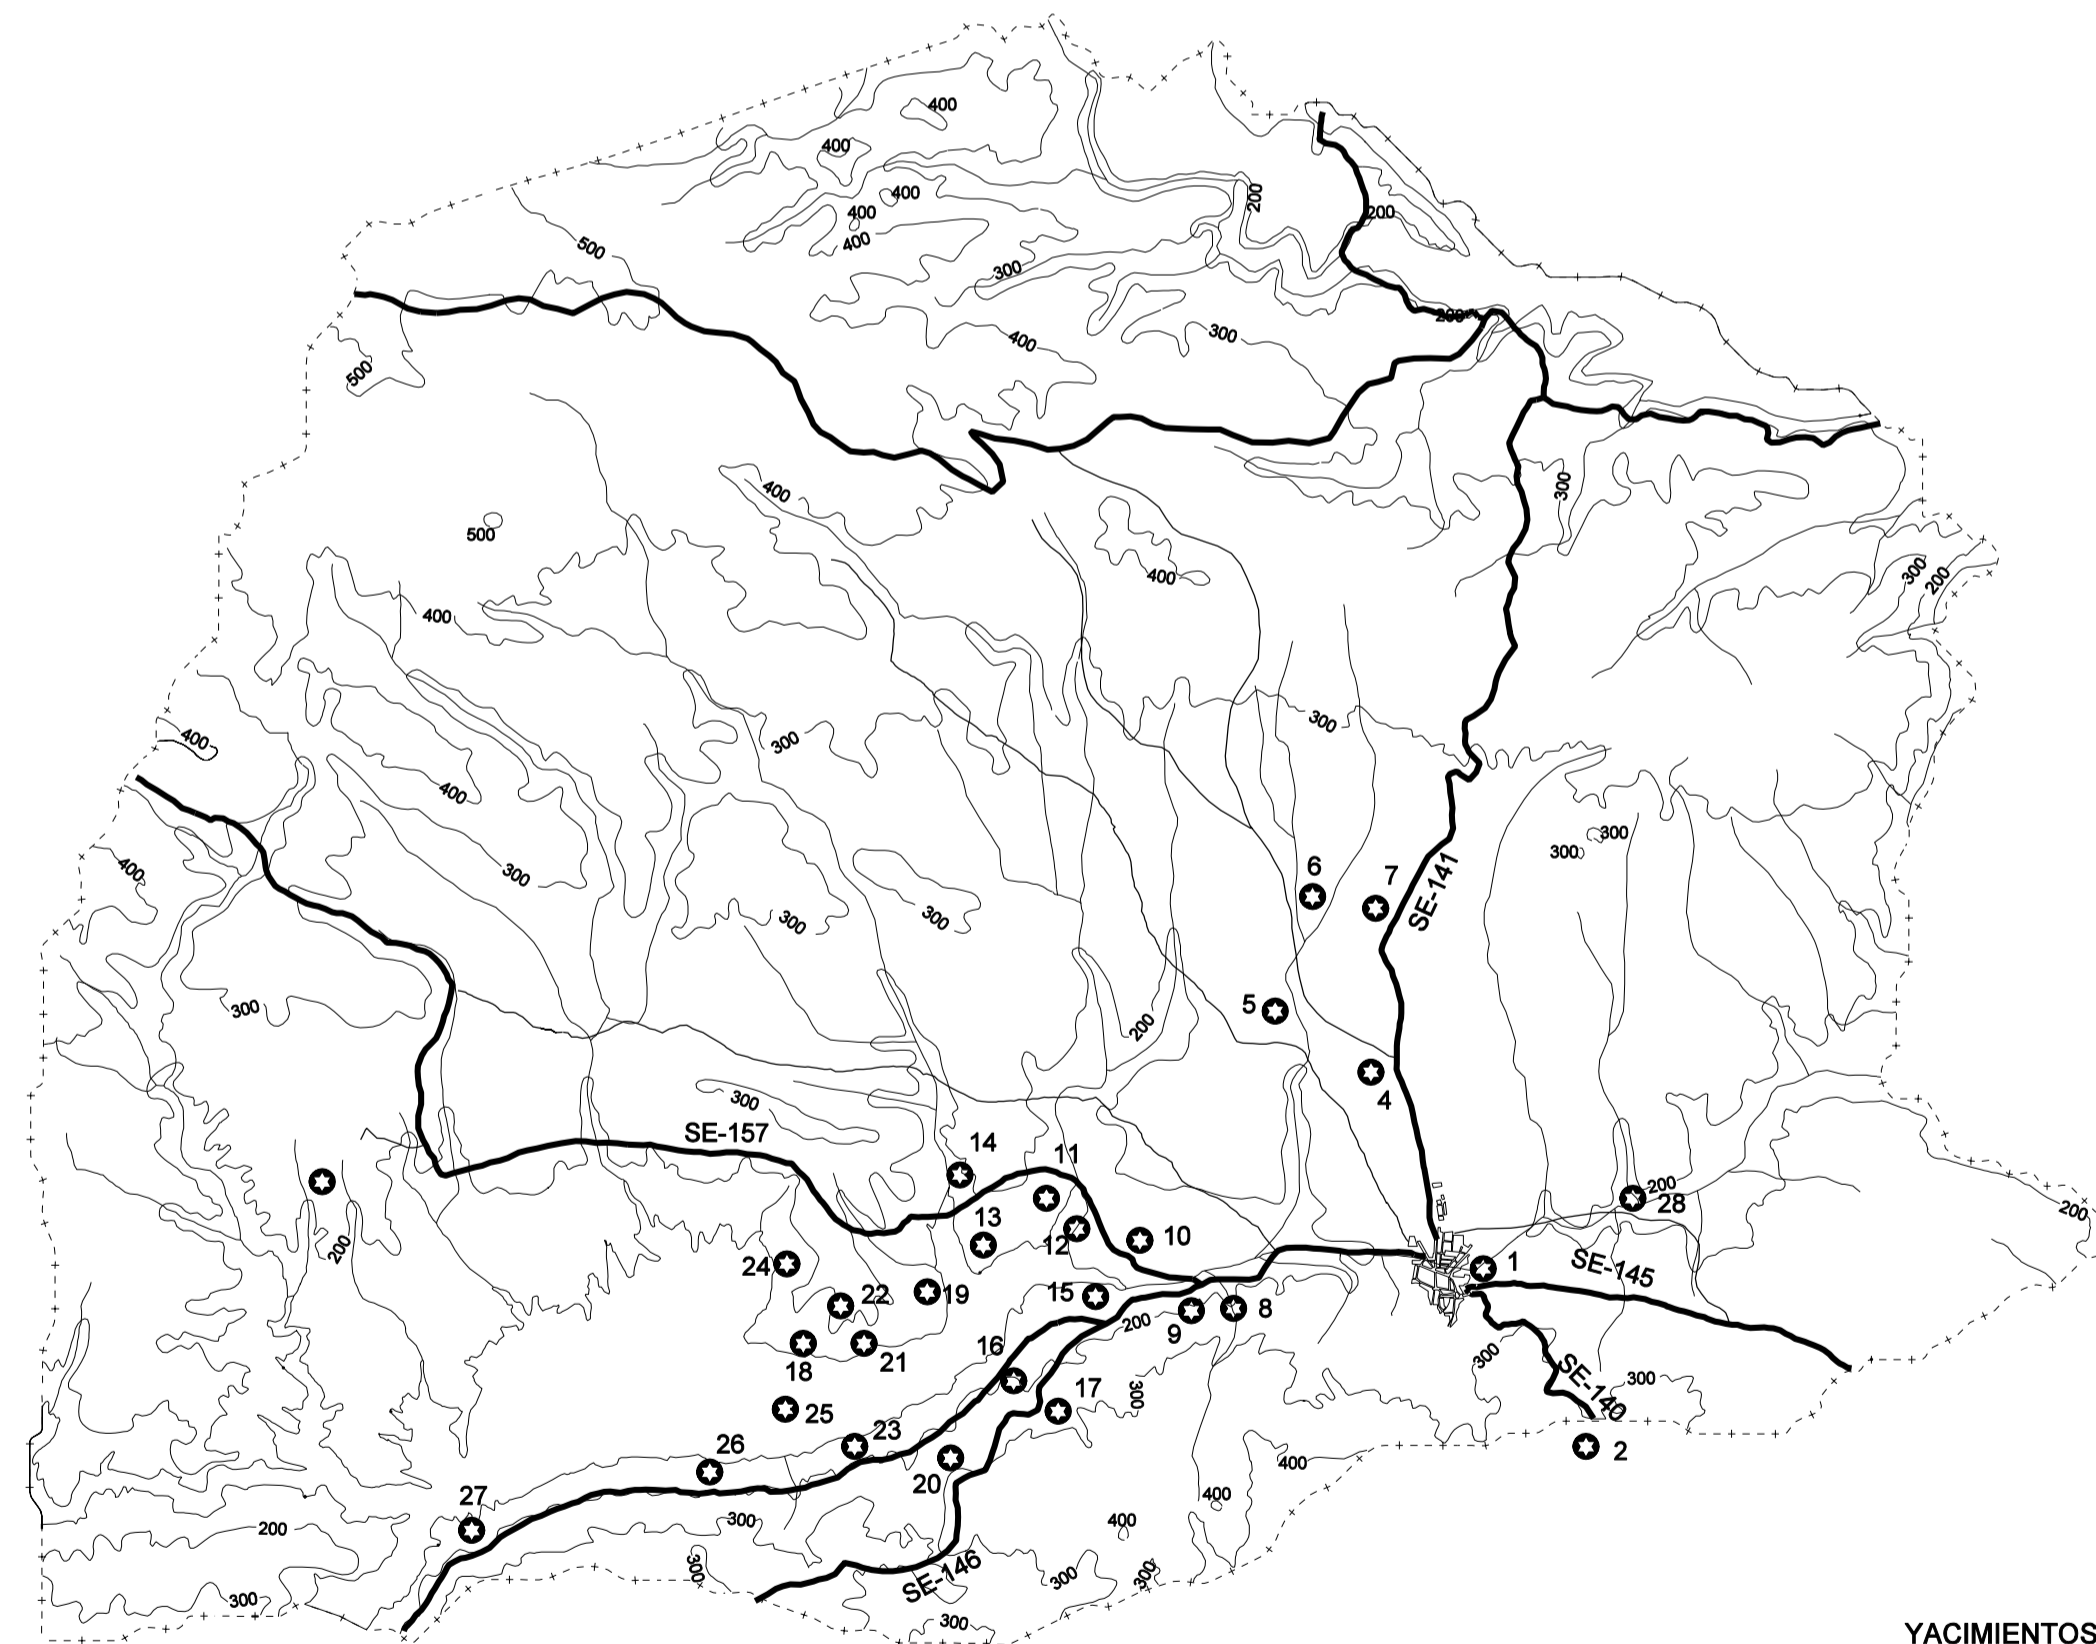

YACIMIENTOS ARQUEOLOGICOS

- RED DE CARRETERAS.
  - RED HIDROLOGICA.
  - CURVAS DE NIVEL.
  - YACIMIENTOS ARQUEOLOGICOS.
  - LIMIT PROVINCIAL.
- 1 PUEBLA DE LOS INFANTES.
  - 2 CORTIJO DEL HORNILLO.
  - 3 CORTIJO DE GADAYO (ESTE).
  - 4 LAS MEZQUITAS.
  - 5 FUENTE DE LA MUJER.
  - 6 CORTIJO DE FUENTE DE LA MUJER.
  - 7 MENDOZA.
  - 8 EL RUIDERO.
  - 9 SANGUINO.
  - 10 EL LAÑUELO (CASTRIL).
  - 11 ERA DEL CASTRIL.
  - 12 EL CARRASCO.
  - 13 DEHESA DEL CASTRIL.
  - 14 FUNDICION I.
  - 15 MESA DEL VILLAR.
  - 16 CASA DE LA FUNDICION.
  - 17 FONDICION II.
  - 18 TEJERO I.
  - 19 TEJERO II.
  - 20 TEJERO III.
  - 21 TEJERO IV.
  - 22 TEJERO V.
  - 23 LA VERA I.
  - 24 LA DEHESA.
  - 25 LA VERA II.
  - 26 LA VERA III.
  - 27 MONROY.
  - 28 LA ANGONILLA.

PLAN GENERAL DE ORDENACION URBANISTICA DE PUEBLA DE LOS INFANTES

FORMACION AYUNTAMIENTO DE PUEBLA DE LOS INFANTES

REDACCION DIPUTACION PROVINCIAL DE SEVILLA

INFORMACION. AFECCIONES SINGULARES

PLANO Nº INF. 5

ARQUITECTOS REDACTORES: JOSE RAMON DOMINGUEZ GONZALEZ, FRANCISCO GUTIERREZ CARRASQUILLA

FECHA: OCTUBRE 2003

HOJA Nº

ARQUITECTO DIRECTOR: EDUARDO GARRIDO IBÁÑEZ.

TEXTO REFUNDIDO RESOLUCION CPTU 25 JULIO 2003

ESCALA: 1:80.000