


SUELO URBANO CONSOLIDADO POR LA EDIFICACION

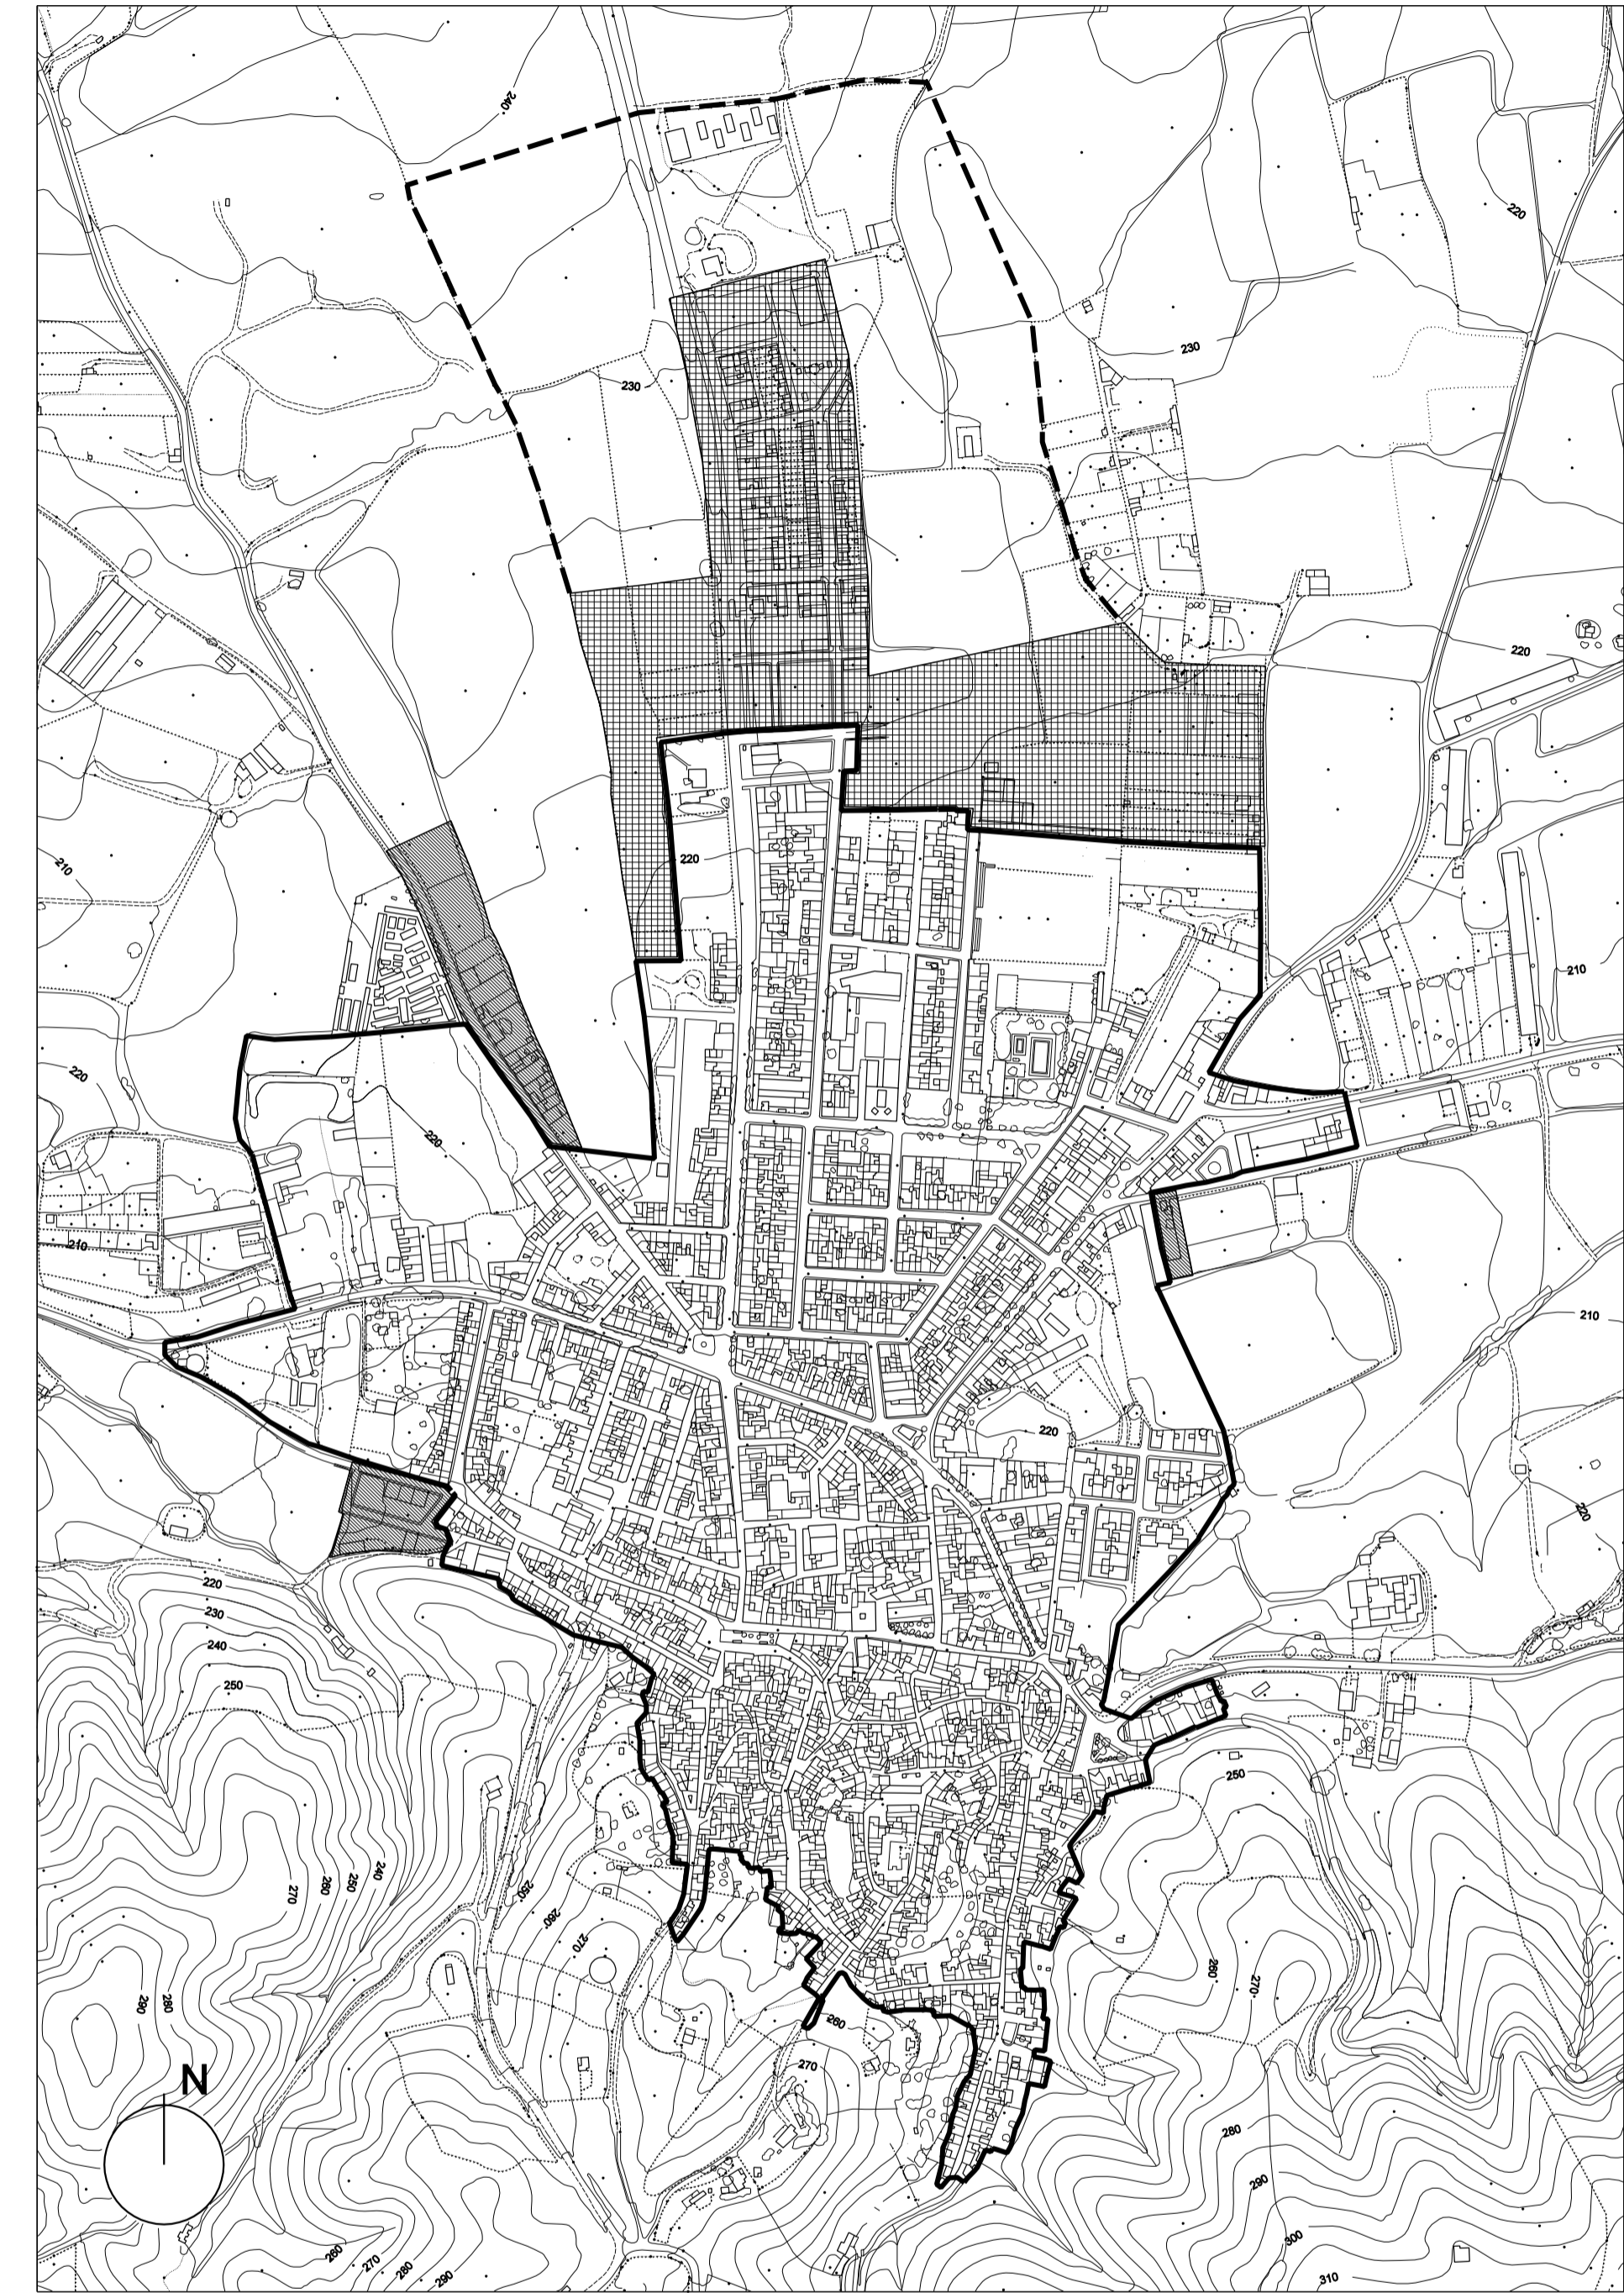

SUELO URBANO SEGUN PLANEAMIENTO VIGENTE

SUELO URBANO CONSOLIDADO POR LA EDIFICACION

- LIMITE DEL SUELO URBANO CONSOLIDADO
- CONSOLIDADO
- ▨ CON TENDENCIA A CONSOLIDARSE A CORTO PLAZO

SUELO URBANO SEGUN PLANEAMIENTO VIGENTE

- SUELO URBANO SEGUN NN. SS. VIGENTES
- SUELO URBANO POR MODIFICACIONES PUNTUALES APROBADAS
- ▨ PLAN PARCIAL TRAMITADO (EJECUTADA PRIMERA FASE).
- LIMITE SUELO URBANIZABLE PREVISTO EN LAS NN. SS.



PLAN GENERAL DE ORDENACION URBANISTICA DE PUEBLA DE LOS INFANTES

FORMACION AYUNTAMIENTO DE PUEBLA DE LOS INFANTES
 REDACCION DIPUTACION PROVINCIAL DE SEVILLA

INFORMACION EL MEDIO URBANO CRITERIOS PARA DELIMITACION DEL SUELO
 PLANO Nº 9
 HOJA Nº 1

ARQUITECTOS REDACTORES: JOSE RAMON DOMINGUEZ GONZALEZ, FRANCISCO GUTIERREZ CARRASQUILLA
 ARQUITECTO DIRECTOR: EDUARDO GARRIDO IBANEZ
 FECHA: OCTUBRE 2003
 ESCALA: 1:5.000
 TEXTO REFUNDIDO RESOLUCION CPOTU 25 JULIO 2003