


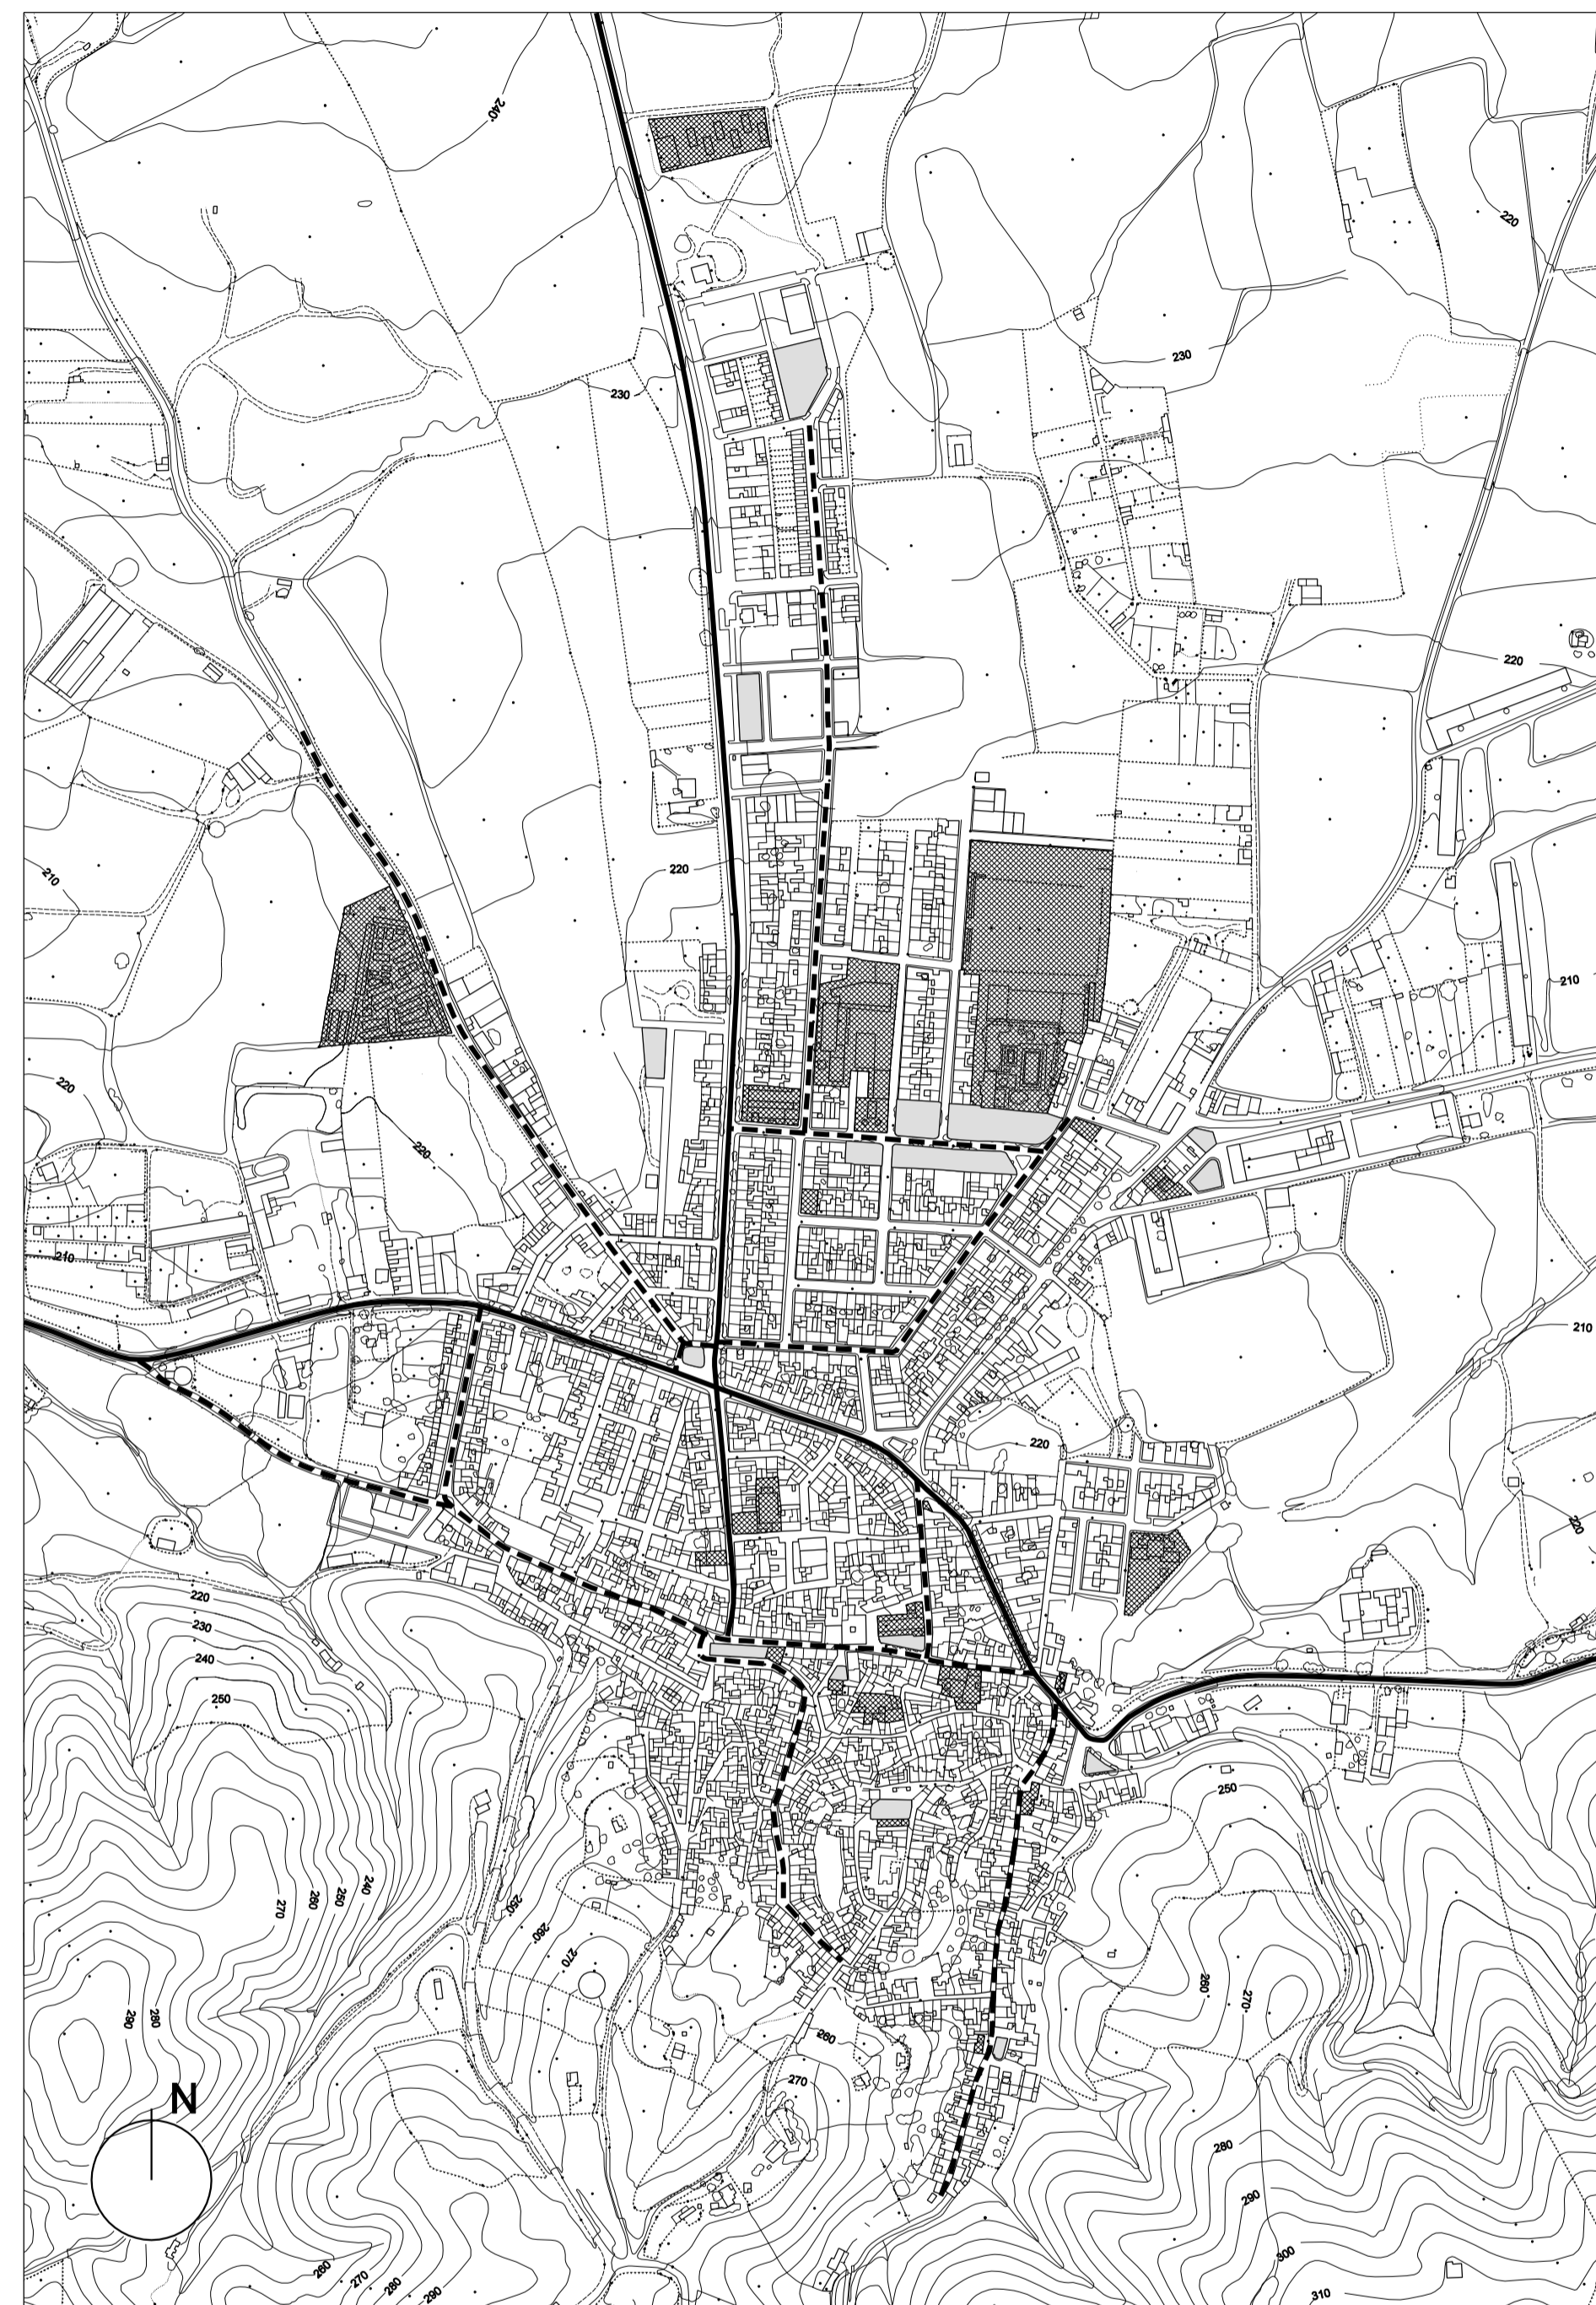

USOS



ESTRUCTURA URBANA

USOS

- USO RESIDENCIAL
- USO INDUSTRIAL
- E EQUIPAMIENTO DOCENTE
- D EQUIPAMIENTO DEPORTIVO
- S SOCIAL-CULTURAL-SIPS
- INFRAESTRUCTURA Y SERVICIOS URBANOS

ESTRUCTURA URBANA

- AREAS LIBRES
- EQUIPAMIENTO Y SERVICIOS URBANOS
- RED VIARIA PRIMARIA.
- RED VIARIA SECUNDARIA.

PLAN GENERAL DE ORDENACION URBANISTICA DE PUEBLA DE LOS INFANTES		REDACCION DIPUTACION PROVINCIAL DE SEVILLA
FORMACION AYUNTAMIENTO DE PUEBLA DE LOS INFANTES		
INFORMACION EL MEDIO URBANO ESTRUCTURA Y USOS	PLANO Nº 10	HOJA Nº
ARQUITECTOS REDACTORES: JOSE RAMON DOMINGUEZ GONZALEZ FRANCISCO GUTIERREZ CARRASQUILLA	FECHA: OCTUBRE 2.003	ESCALA: 1:5.000
ARQUITECTO DIRECTOR: EDUARDO GARRIDO IBANEZ.	TEXTO REFUNDIDO RESOLUCION CPOTU 25 JULIO 2003	