



ENCUADRE TERRITORIAL. AREA NORTE DEL TERMINO. ESCALA 1:50.000

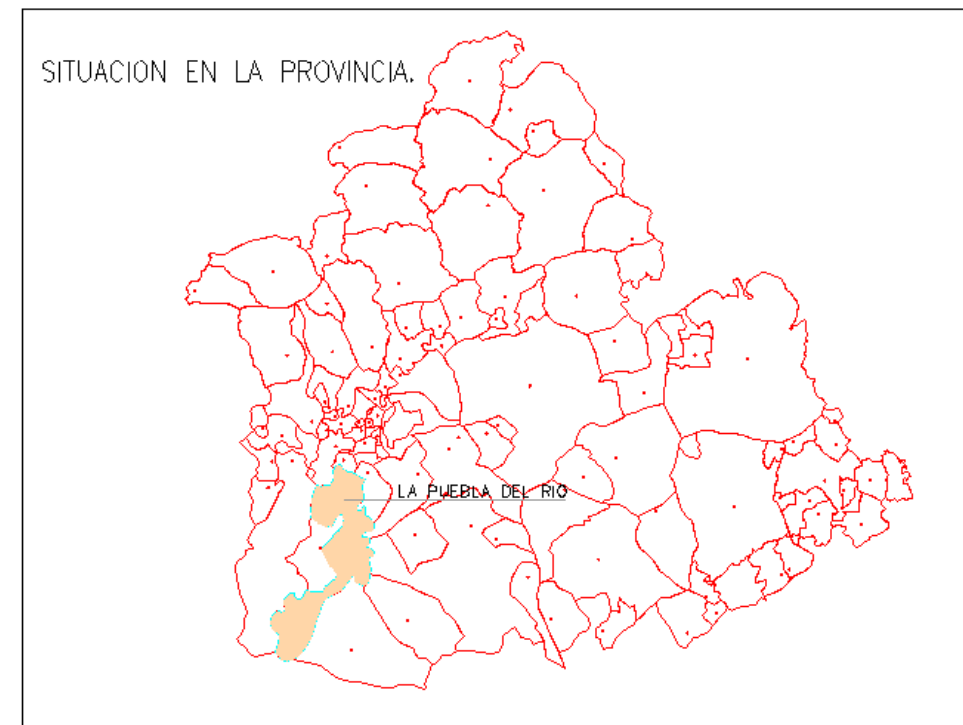

- NUCLEO URBANO DE LA PUEBLA DEL RIO
- URBANIZACIONES Y ASENTAMIENTOS DE LA PUEBLA DEL RIO
- NUCLEOS URBANOS DEL ENTORNO
- AUTOVIA
- CARRETERAS INTERES C.A.
- CARRETERAS LOCALES
- TERMINO MUNICIPAL

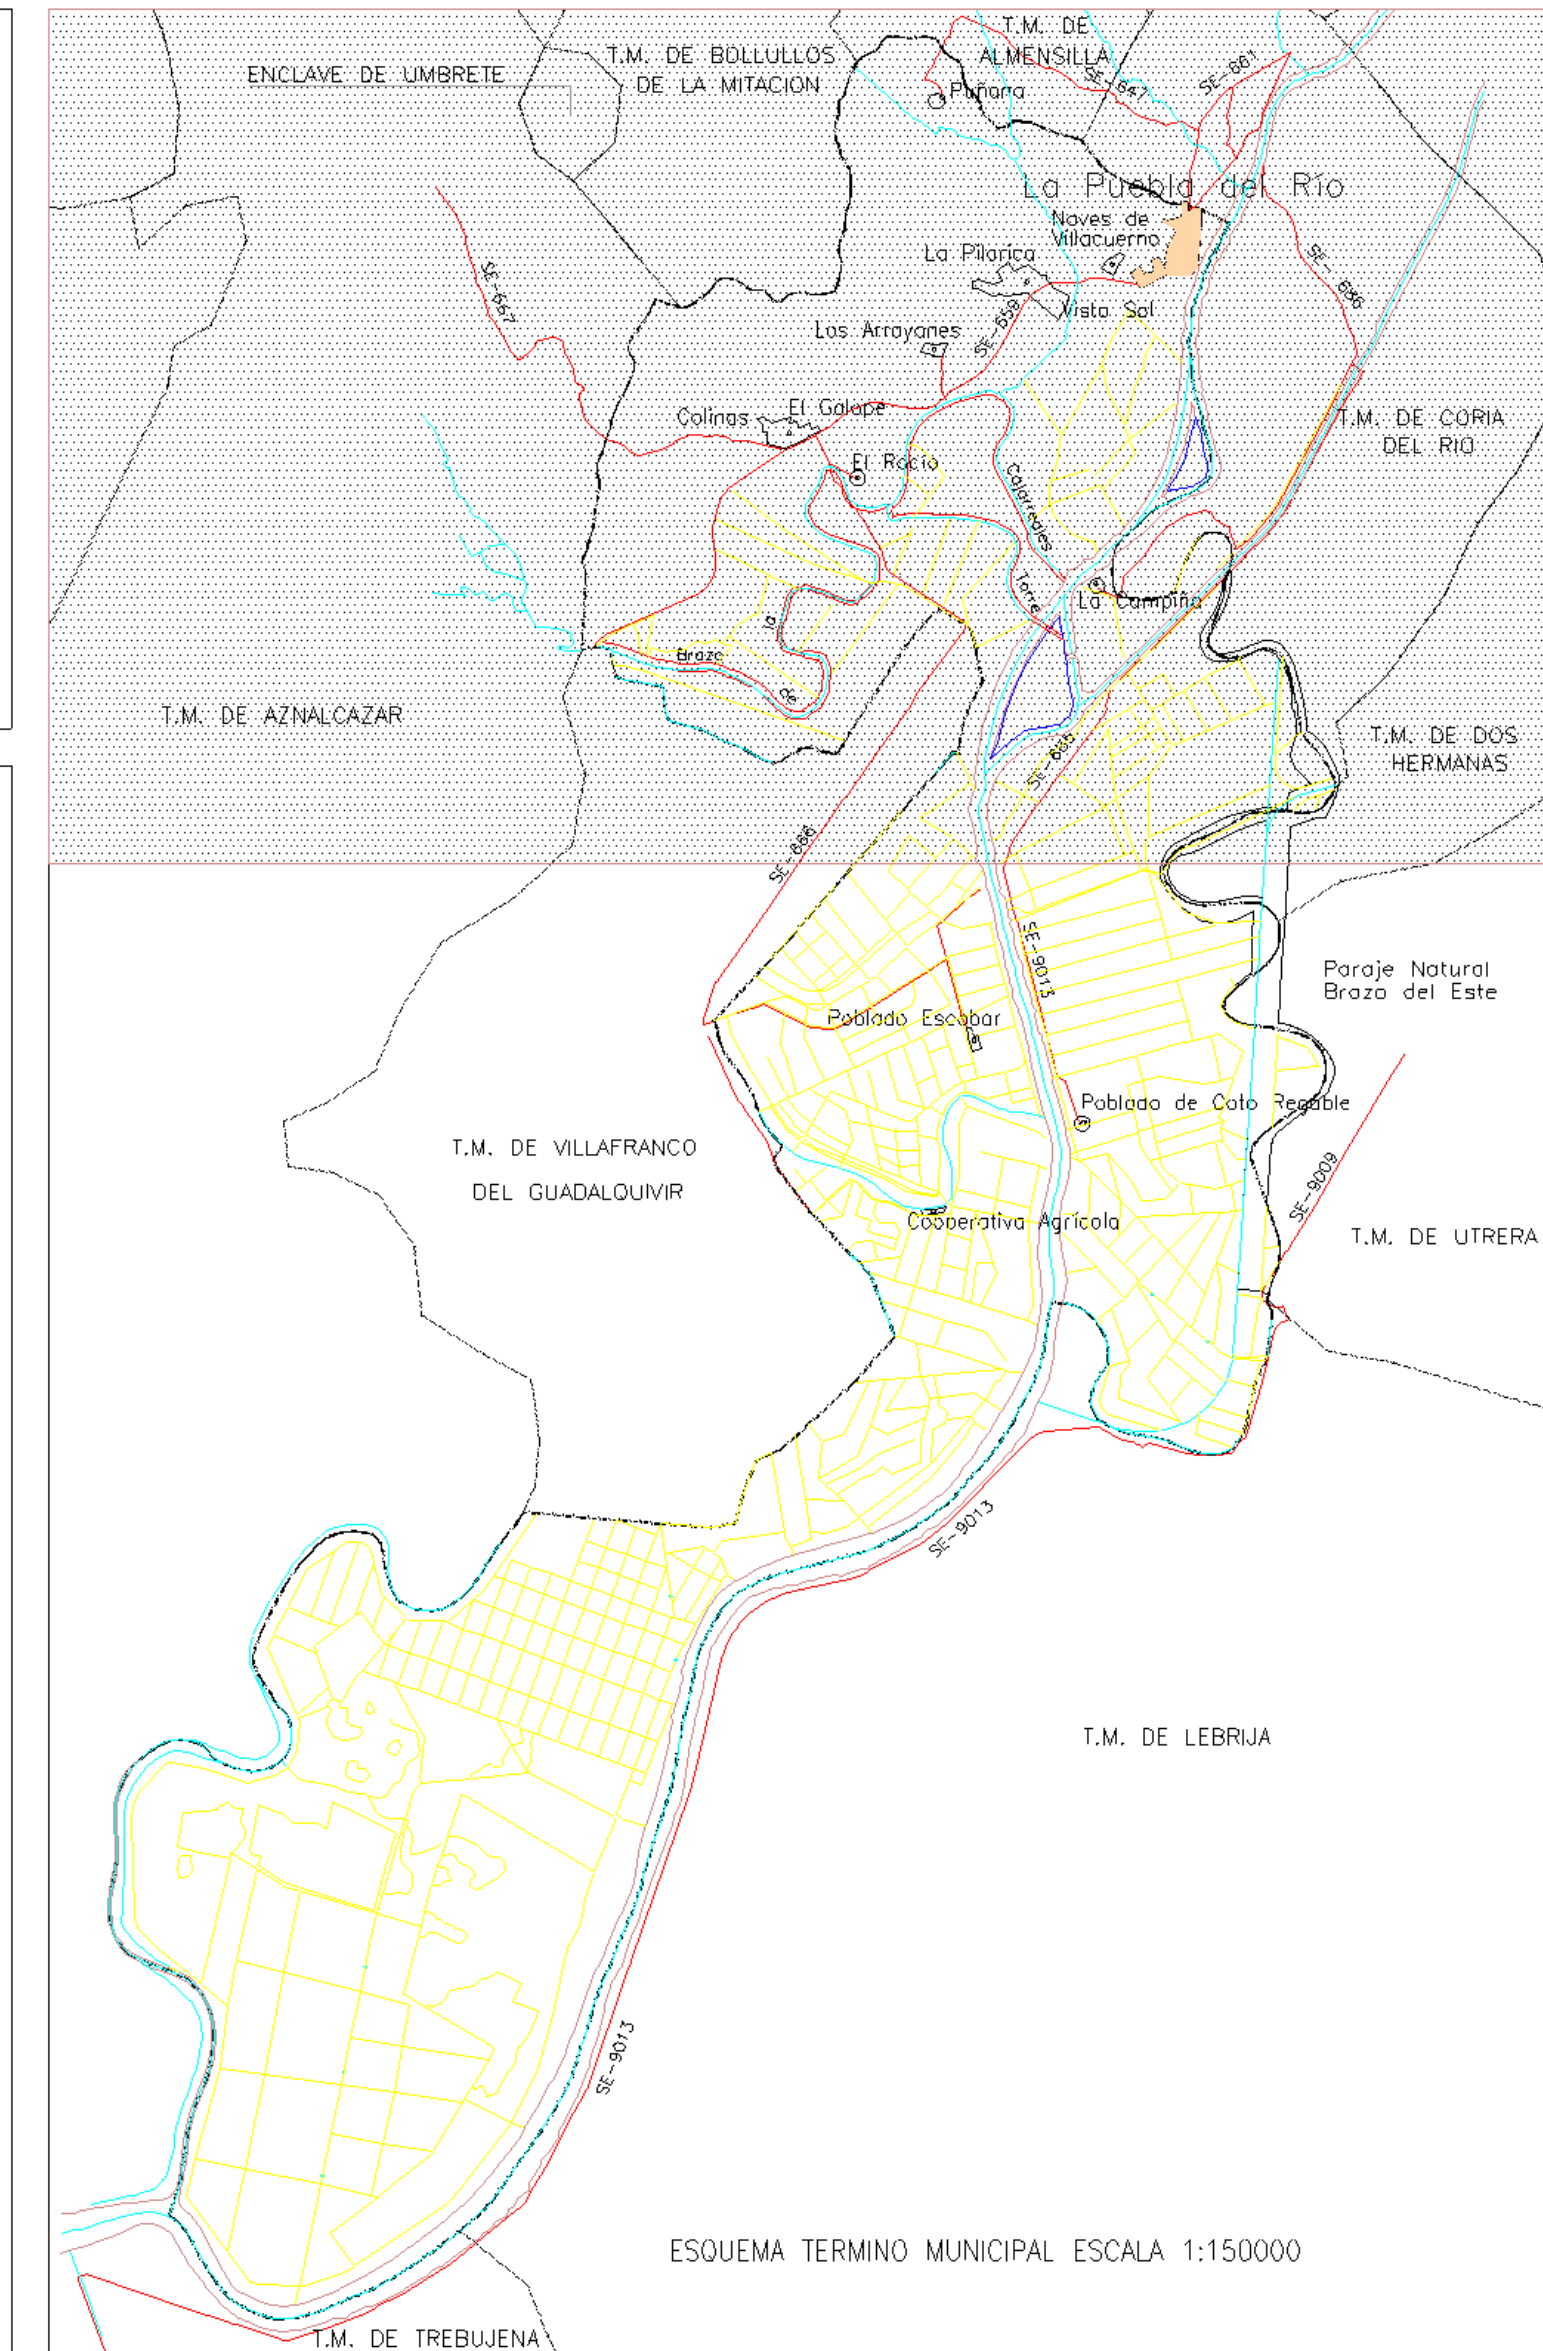

ESQUEMA TERMINO MUNICIPAL ESCALA 1:150000

	<h2>NORMAS SUBSIDIARIAS DEL PLANEAMIENTO MUNICIPAL DE LA PUEBLA DEL RIO</h2>		N° PLANO. <b>1,1</b>
	FORMACION: AYUNTAMIENTO DE LA PUEBLA DEL RIO	REDACCION: DIPUTACION PROVINCIAL DE SEVILLA.	
	PLANOS DE INFORMACION. ENCUADRE TERRITORIAL		ESCALA. 1:50.000
DIPUTACION DE SEVILLA	ARQUITECTOS REDACTORES: <small>           José M<sup>o</sup> Fernández de la Puente Irigoyen            Fernando Carrascal Calle            José Pérez González            Juan Luis Álvarez Mateos         </small>	DIRECTOR FACULTATIVO: <small>Eduardo Corrido Ibañez</small>	