


- TERMINO MUNICIPAL
- NUCLEO URBANO DE LA PUEBLA DEL RIO

SISTEMA GENERAL DE DOMINIO HIDRÁULICO

- LIMITE DEL CAUCE FLUVIAL DOMINIO MARITIMO-TERRESTRE 100 MTS. A CADA LADO DEL MARGEN
- ARROYOS ÁREA SERVIDUMBRE 5MTS. A CADA LADO DEL CAUCE ÁREA DE POLICIA 100MTS. A CADA LADO DEL CAUCE
- CANALES DE RIEGO
- ▨ CAUCE FLUVIAL DEL GUADALQUIVIR
- ▨ LUCIOS

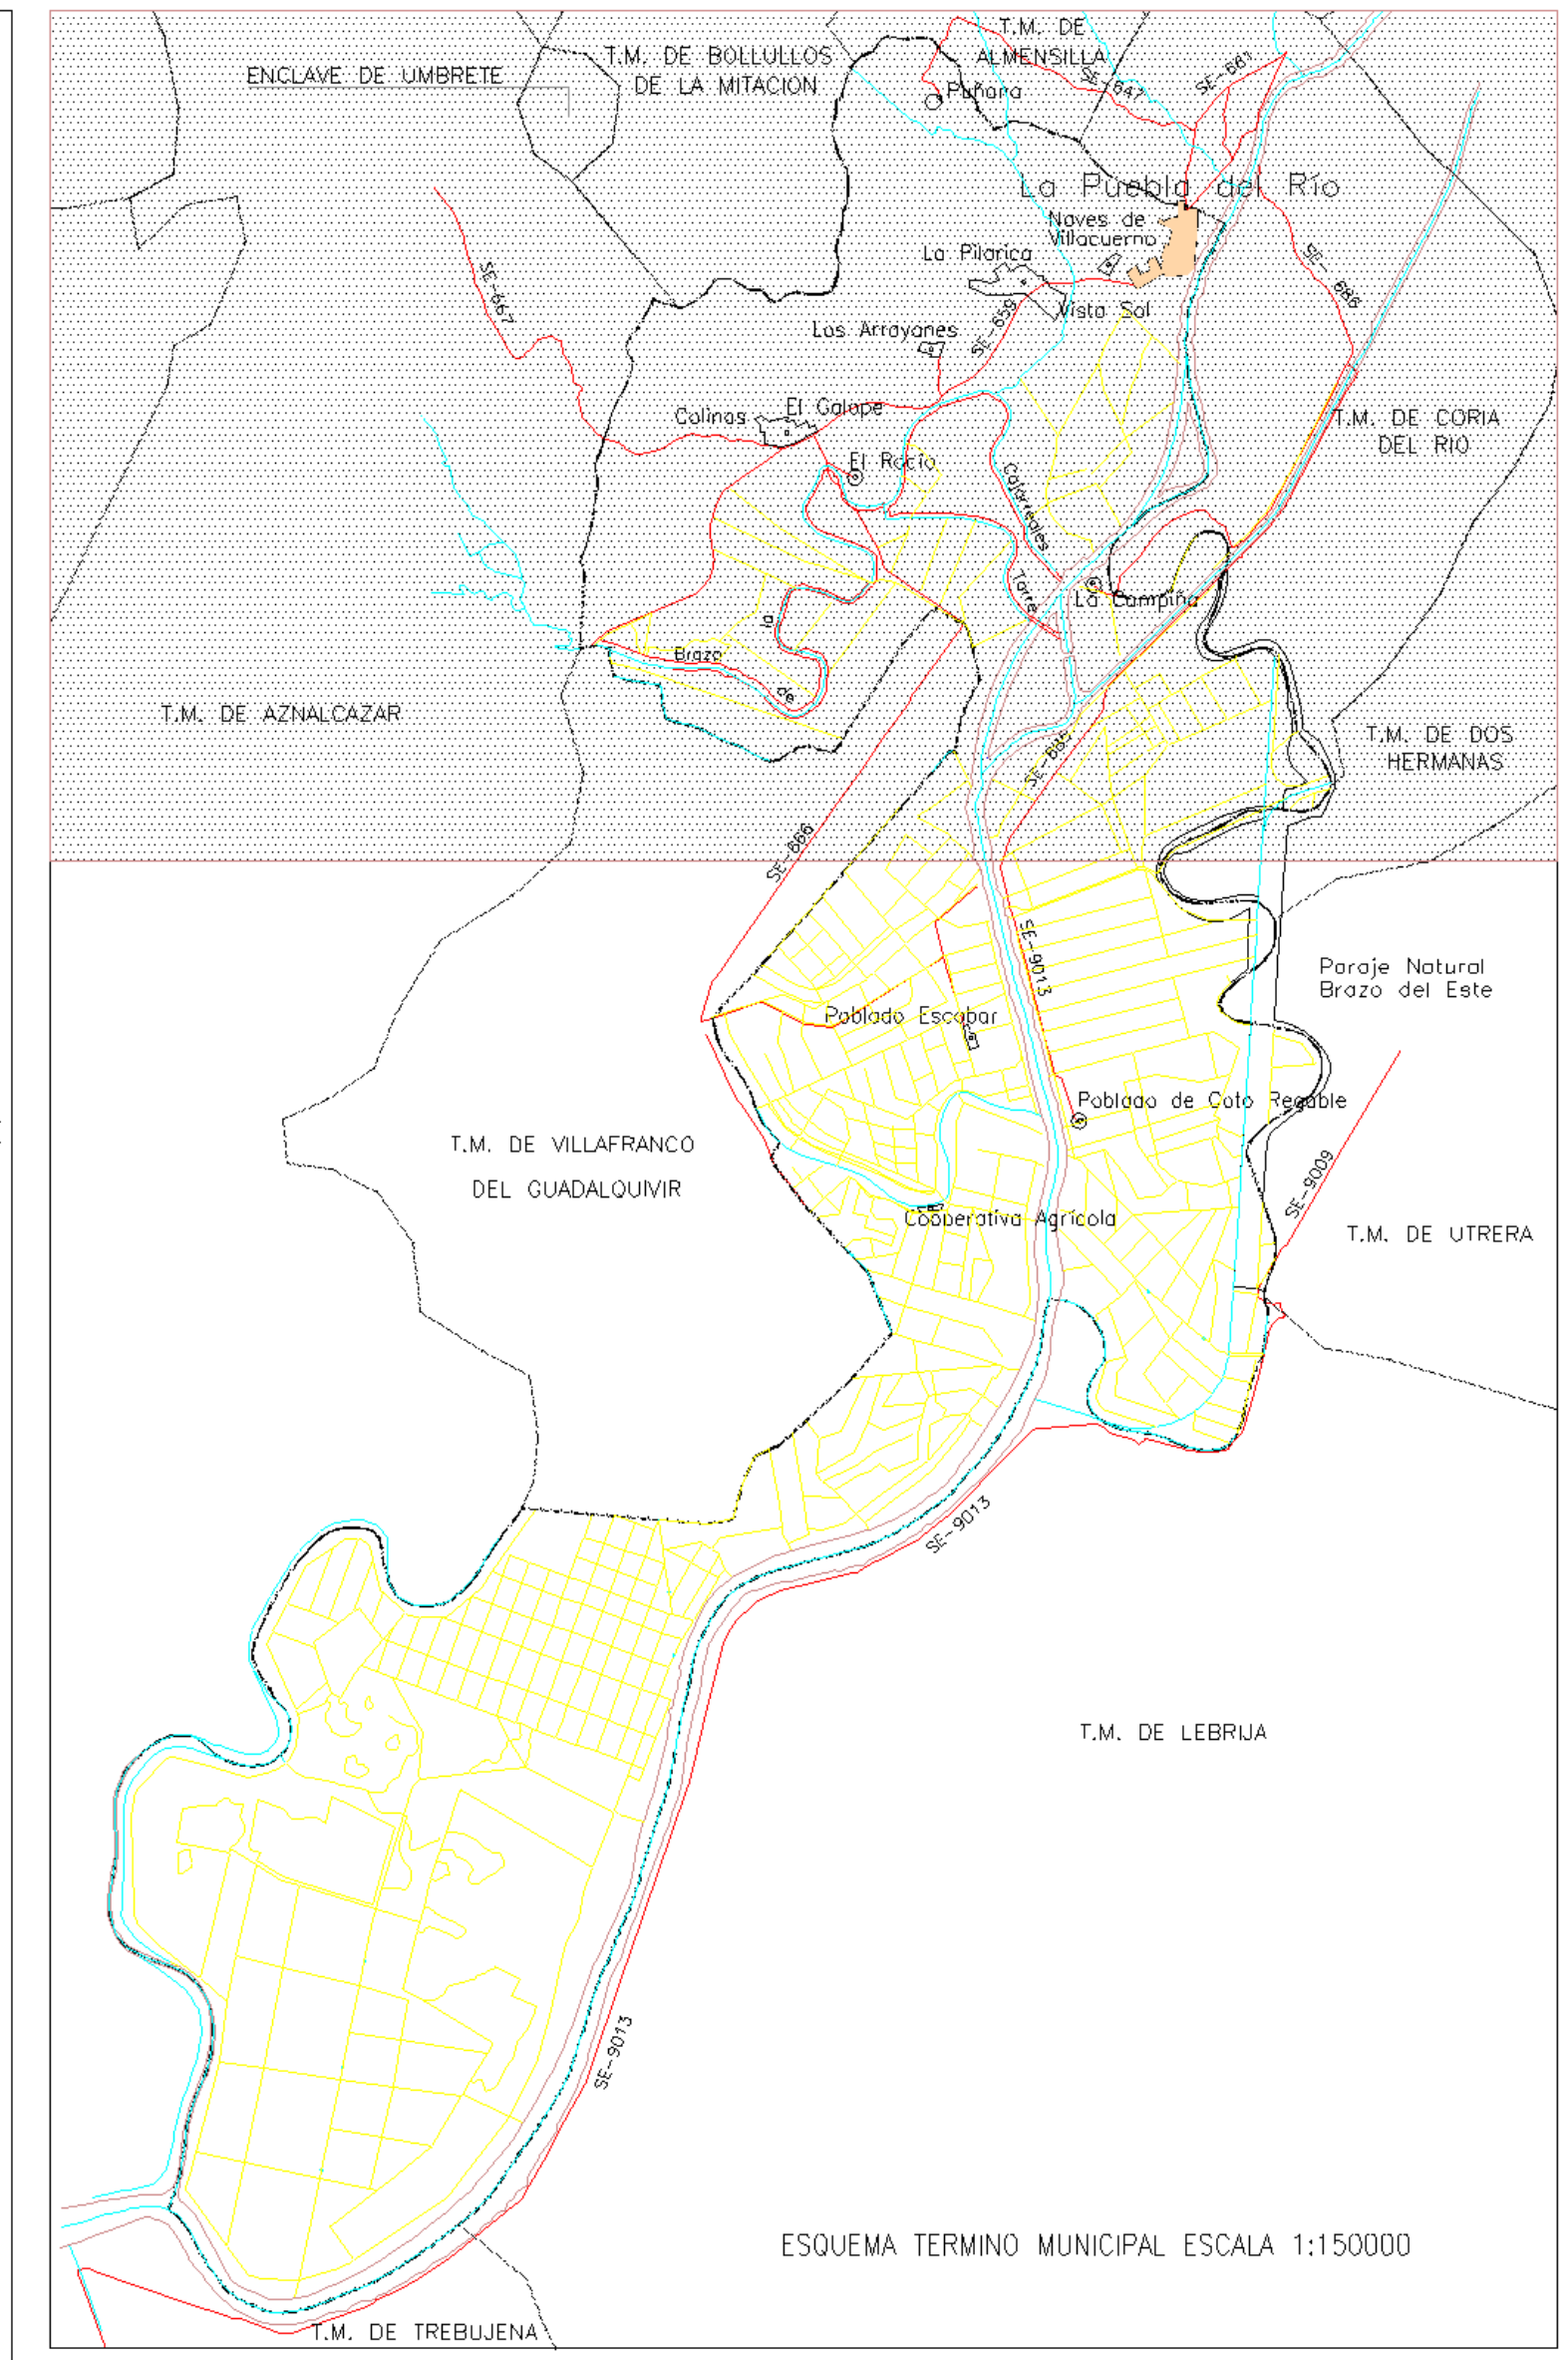

ESQUEMA TERMINO MUNICIPAL ESCALA 1:150000



NORMAS SUBSIDIARIAS DEL PLANEAMIENTO MUNICIPAL DE LA PUEBLA DEL RIO

FORMACION: AYUNTAMIENTO DE LA PUEBLA DEL RIO  
 REDACION: DIPUTACION PROVINCIAL DE SEVILLA.



PLANOS DE INFORMACION.  
 ENCUADRE TERRITORIAL RED HIDROLOGICA PRINCIPAL. N° PLANO: 1.3.1

ARQUITECTOS REDACTORES: José M. Fernández de la Fuente Irigoyen, Fernando Carrasco Calle, José Pérez González, Juan Luis Álvarez Mateos  
 DIRECTOR FACULTATIVO: Eduardo Corredo Izquierdo  
 DOCUMENTO PARA APROBACION INICIAL  
 FECHA: ABRIL 2000  
 ESCALA: 1:50.000