


SISTEMAS NATURALES

- NUCLEO URBANO PRINCIPAL
- ASENTAMIENTOS Y POBLADOS EN SUELO NO URBANIZABLE
- 1 AREAS FORESTALES. PINARES DE LA PUEBLA DEL RIO
- 2 PAISAJE SOBRESALIENTE. ISLAS DEL GUADALQUIVIR
- ZONAS HUMEDAS
- 3 CAUCE DEL GUADALQUIVIR
- 4 BRAZO DEL ESTE
- 5 BRAZO DE LA TORRE
- 6 PARQUE NATURAL DEL ENTORNO DOÑANA
- 7 PARQUE NACIONAL DEL COTO DOÑANA

INSTALACIONES DE INTERES ECOLOGICO PAISAJISTICO.

- a CORTIJO LA CAMPANILLA
- b CERRO DEL MEDICO
- c DEHESA DE ABAJO

- AUTOVA
- CARRETERAS INTERES C.A.
- CARRETERAS LOCALES
- TERMINO MUNICIPAL

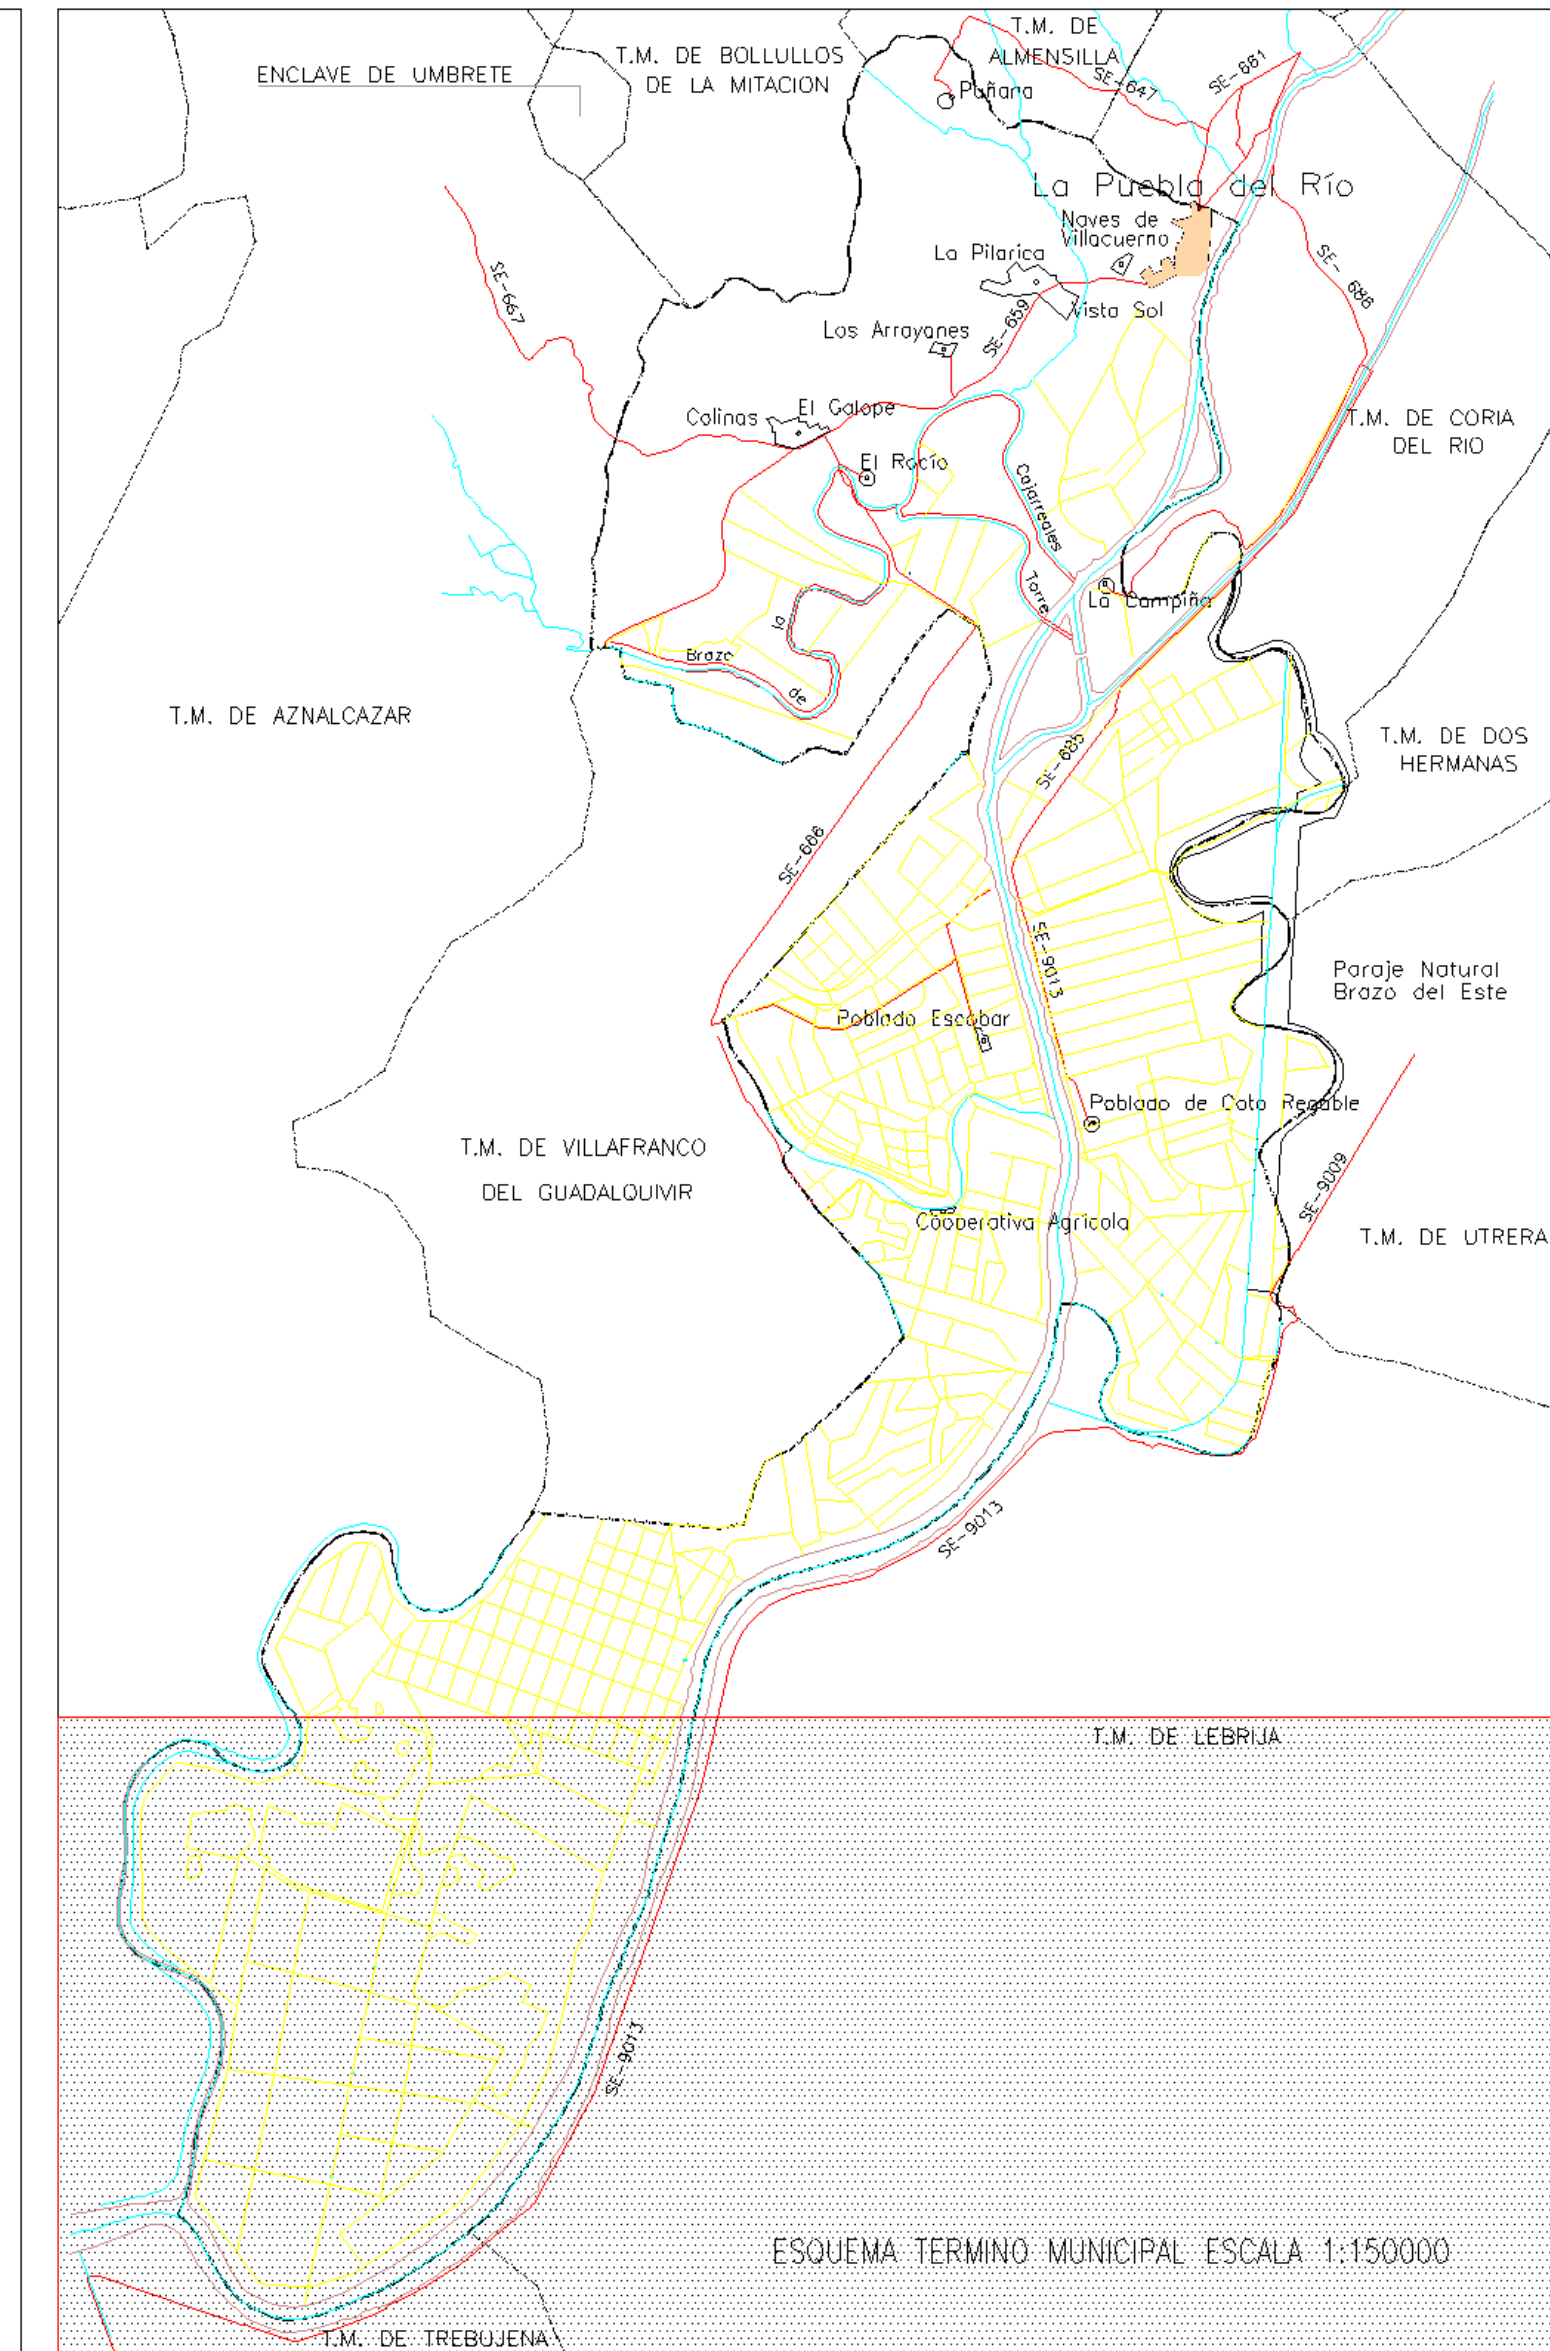

NORMAS SUBSIDIARIAS DEL PLANEAMIENTO MUNICIPAL DE LA PUEBLA DEL RIO

FORMACION:
AYUNTAMIENTO DE LA PUEBLA DEL RIO

REDACCION:
DIPUTACION PROVINCIAL DE SEVILLA.

PLANOS DE INFORMACION.
ESTRUCTURA TERRITORIAL. SISTEMAS DE ESPACIOS NATURALES.

Nº PLANO.
1.4.3

ARQUITECTOS REDACTORES:
José M^o Fernández de la Puente Irigoyen
Fernando Carrascal Calle
José Pérez González
Juan Luis Álvarez Mateos

DOCUMENTO PARA APROBACION INICIAL

DIRECTOR FACULTATIVO:
Eduardo Garrido Bohez

FECHA
ABRIL 2000

ESCALA:
1:50.000

