



- ### USOS Y APROVECHAMIENTOS
- SUELO URBANO**
- 1 NUCLEO URBANO PRINCIPAL
  - 2 URBANIZACION EL GALOPE
  - 3 URBANIZACION COLINA
- SUELO URBANIZABLE**
- 5 EL PORTUGUES
  - 6 PUÑAILLA
  - 7 LA PILARICA
  - 8 VISTASOL
  - 9 CAÑADA LOPEZ
  - 10 LOS ARRAYANES Y LOS CHINOS
- SUELO URBANIZABLE NO SECTORIZADO**
- SUELO NO URBANIZABLE**
- 11 ACTUACIONES SINGULARES
  - 12 RECINTO FERIAL
  - 13 HABITAT RURAL NO DISEMINADO
  - 14 HABITAT RURAL DISEMINADO
  - 15 COOPERATIVA AGRICOLA
  - 16 Poblado Escobar
  - 17 Rancho El Rocío
  - 18 Poblado de Coto Regable
- PROTECCION PAISAJISTICA**
- 19 PROTECCION FORESTAL F1
  - 20 PROTECCION FORESTAL F2
  - 21 PROTECCION DE CULTIVOS
  - 22 PROTECCION ZONAS HUMEDAS
  - 23 PROTECCION PAISAJES SOBRESALIENTES
  - 24 PROTECCION PARQUE NATURAL
  - 25 PROTECCION PARQUE NACIONAL
- PROTECCION CARRETERAS (25 MTS.)**
- PROTECCION CAUCE FLUVIAL (50 MTS.)**
- PROTECCION CAUCE ARROYOS (50 MTS.)**
- CENTROS DE INTERPRETACION DE LA NATURALEZA**
- CARRETERAS LOCALES (SISTEMA GENERAL DE COMUNICACIONES)**
- TERMINO MUNICIPAL**
- CAUCES DE AGUA PRINCIPALES SISTEMA GENERAL DE DOMINIO HIDRAULICO**

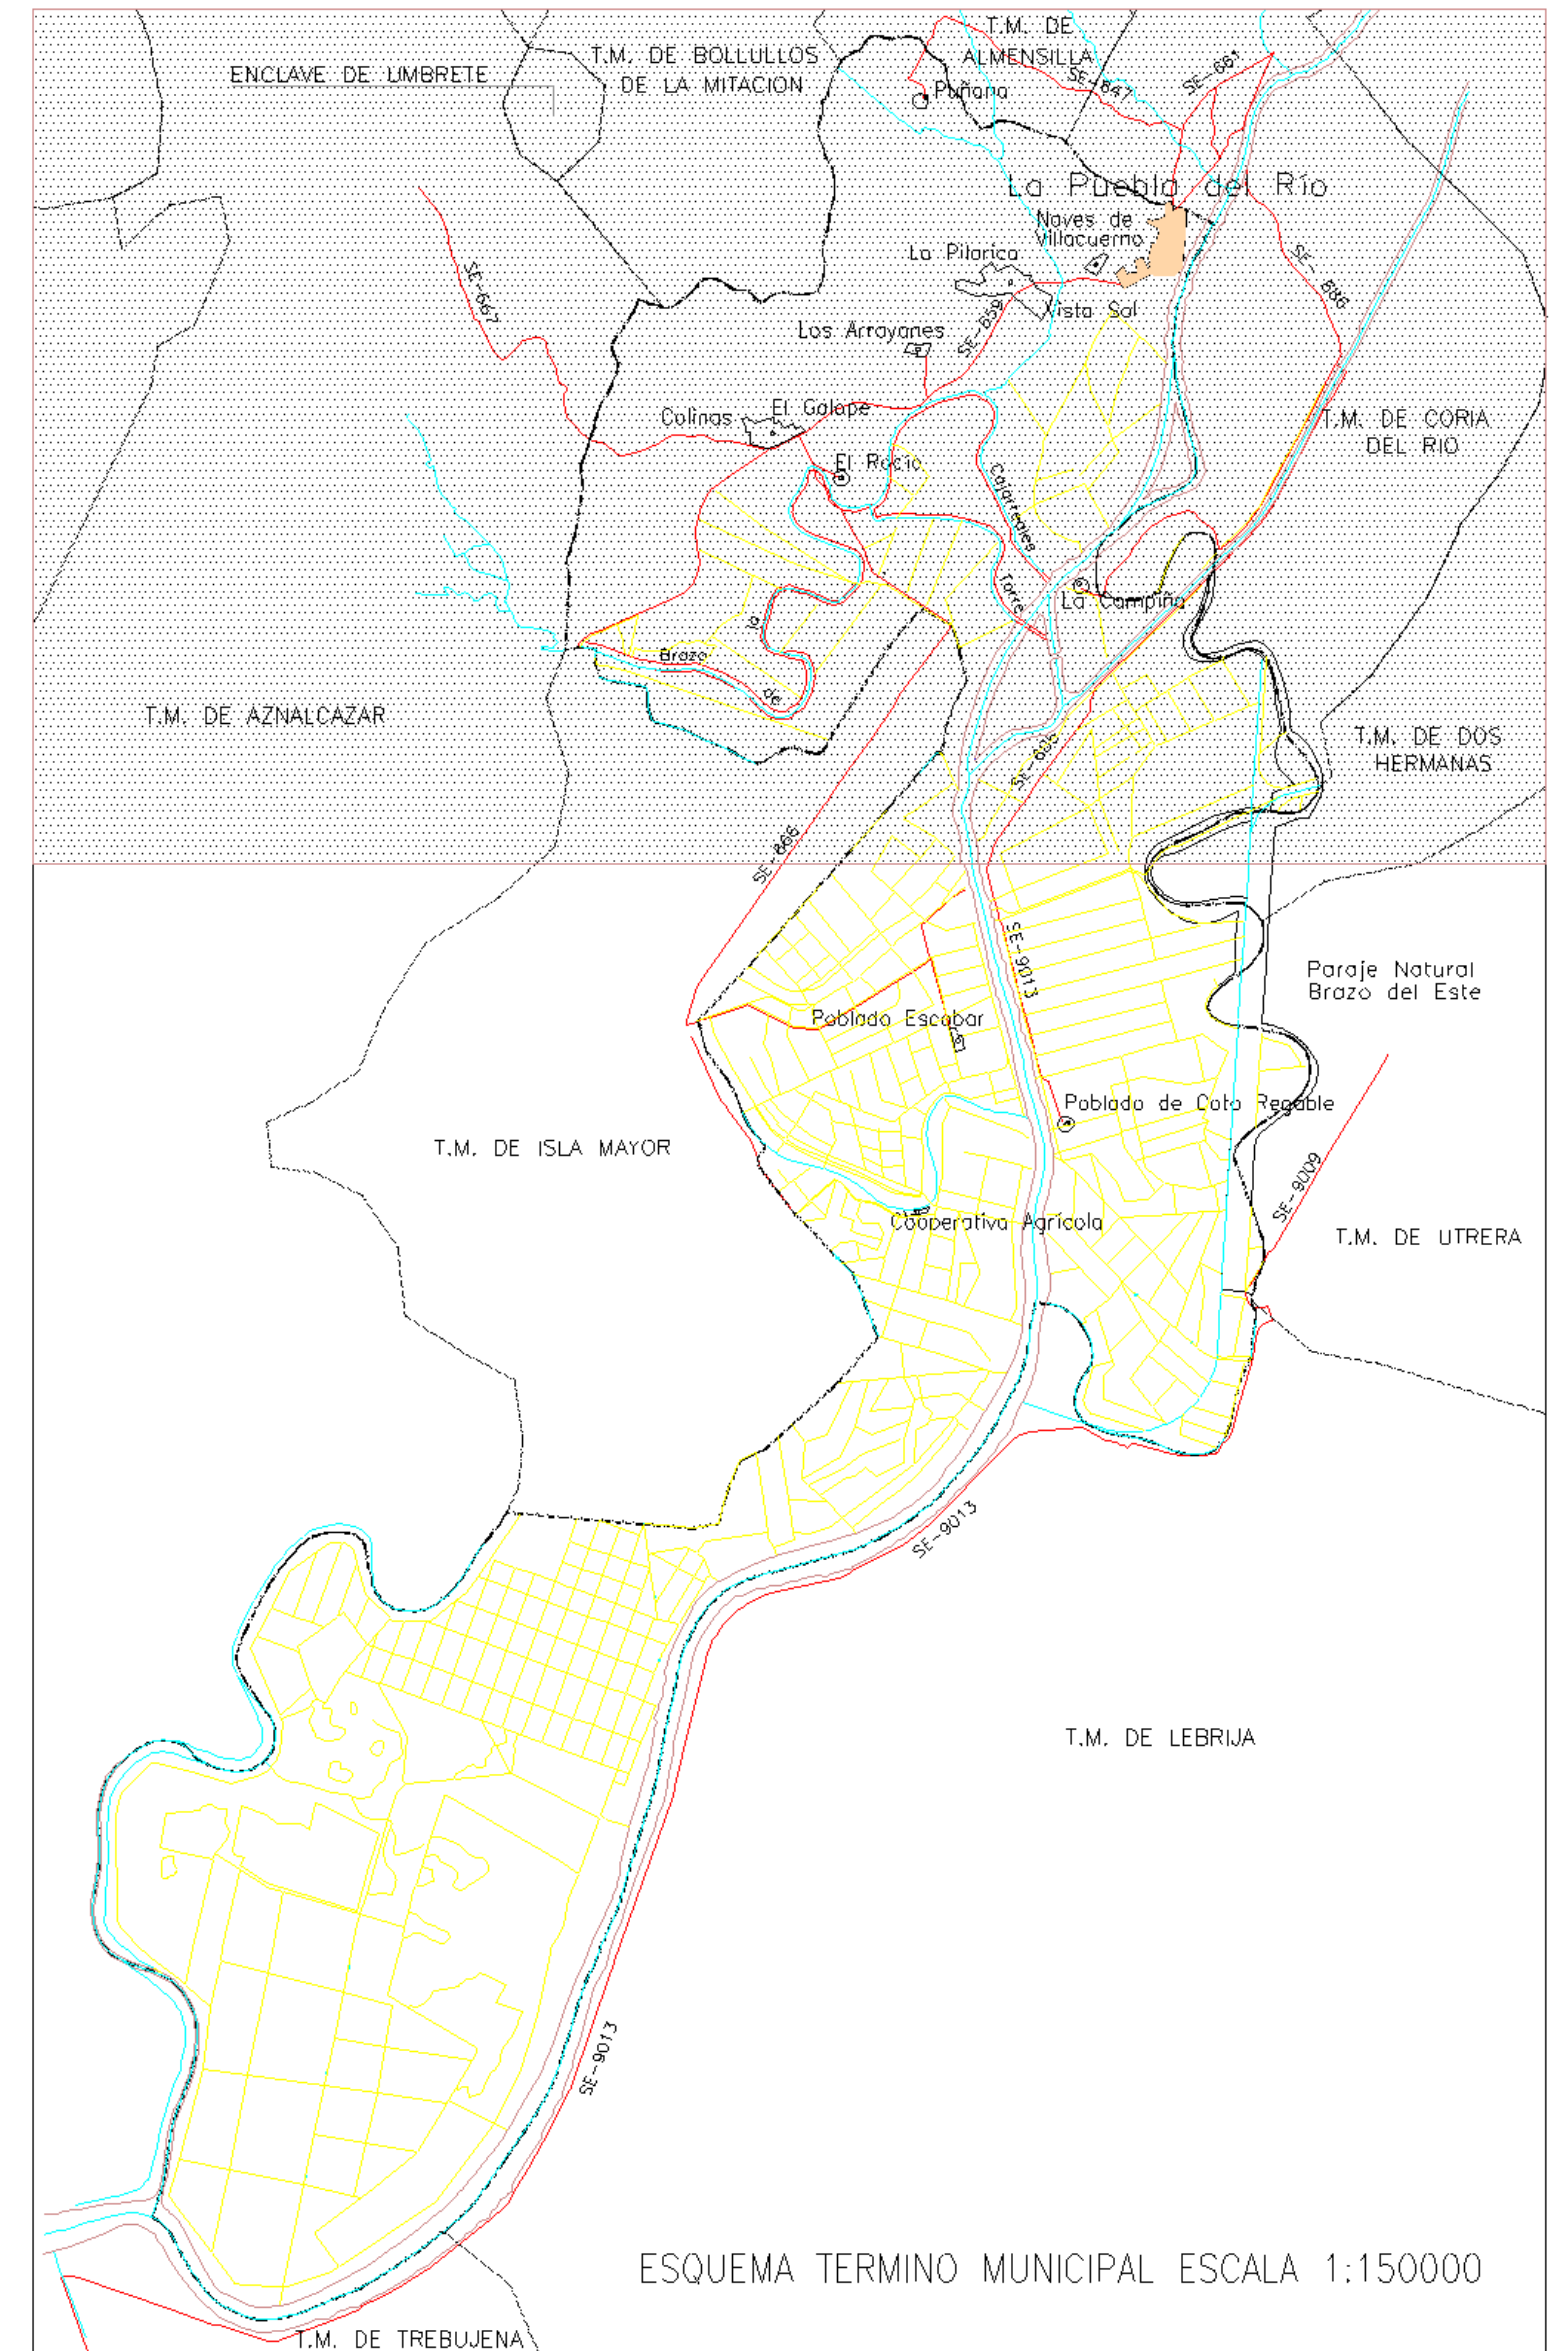



**DIPUTACION DE SEVILLA**

## NORMAS SUBSIDIARIAS DEL PLANEAMIENTO MUNICIPAL DE LA PUEBLA DEL RIO

FORMACION: AYUNTAMIENTO DE LA PUEBLA DEL RIO

REDACCION: DIPUTACION PROVINCIAL DE SEVILLA.

Nº PLANO. 0.1.1

ESCALA. 1:50.000

ARQUITECTOS REDACTORES:  
 José M<sup>o</sup> Fernández de la Puente Irgoyen  
 Fernando Carrascal Calle  
 José Pérez González  
 Juan Luis Álvarez Mateos

DOCUMENTO PARA APROBACION INICIAL

FECHA: ABRIL 2000