



- USOS Y APROVECHAMIENTOS**
- SUELO URBANO**
- 1** NUCLEO URBANO PRINCIPAL
 - 2** URBANIZACION EL GALOPE
 - 5** URBANIZACION COLINA
- SUELO URBANIZABLE**
- SUELO URBANIZABLE SECTORIZADO
 - 5 EL PORTUGUES
 - 6 PUÑAILLA
 - 7 LA PILARICA
 - 8 VISTASOL
 - 9 CAÑADA LOPEZ
 - 10 LOS ARRAYANES Y LOS CHINOS
 - SUELO URBANIZABLE NO SECTORIZADO
- SUELO NO URBANIZABLE**
- ACTUACIONES SINGULARES
 - 11 RECINTO FERIAL
 - HABITAT RURAL NO DISEMINADO
 - 4 CERRO DE ONUVA
 - HABITAT RURAL DISEMINADO
 - 12 COOPERATIVA AGRICOLA QUEIPO DE LLANO
 - 13 POBLADO ESCOBAR
 - 14 RANCHO EL ROCIO
 - 15 POBLADO DE COTO REGABLE
- PROTECCION PAISAJISTICA**
- PROTECCION FORESTAL. F1
 - PROTECCION FORESTAL. F2
 - PROTECCION DE CULTIVOS
 - PROTECCION ZONAS HUMEDAS
 - PROTECCION PAISAJES SOBRESALIENTES
 - PROTECCION PARQUE NATURAL
 - PROTECCION PARQUE NACIONAL
- SE--** PROTECCION CARRETERAS (25 MTS.)
- PROTECCION CAUCE FLUVIAL (50 MTS.)
- PROTECCION CAUCE ARROYOS (50 MTS.)
- CENTROS DE INTERPRETACION DE LA NATURALEZA
- CARRETERAS LOCALES (SISTEMA GENERAL DE COMUNICACIONES)
- TERMINO MUNICIPAL
- CAUCES DE AGUA PRINCIPALES SISTEMA GENERAL DE DOMINIO HIDRAULICO

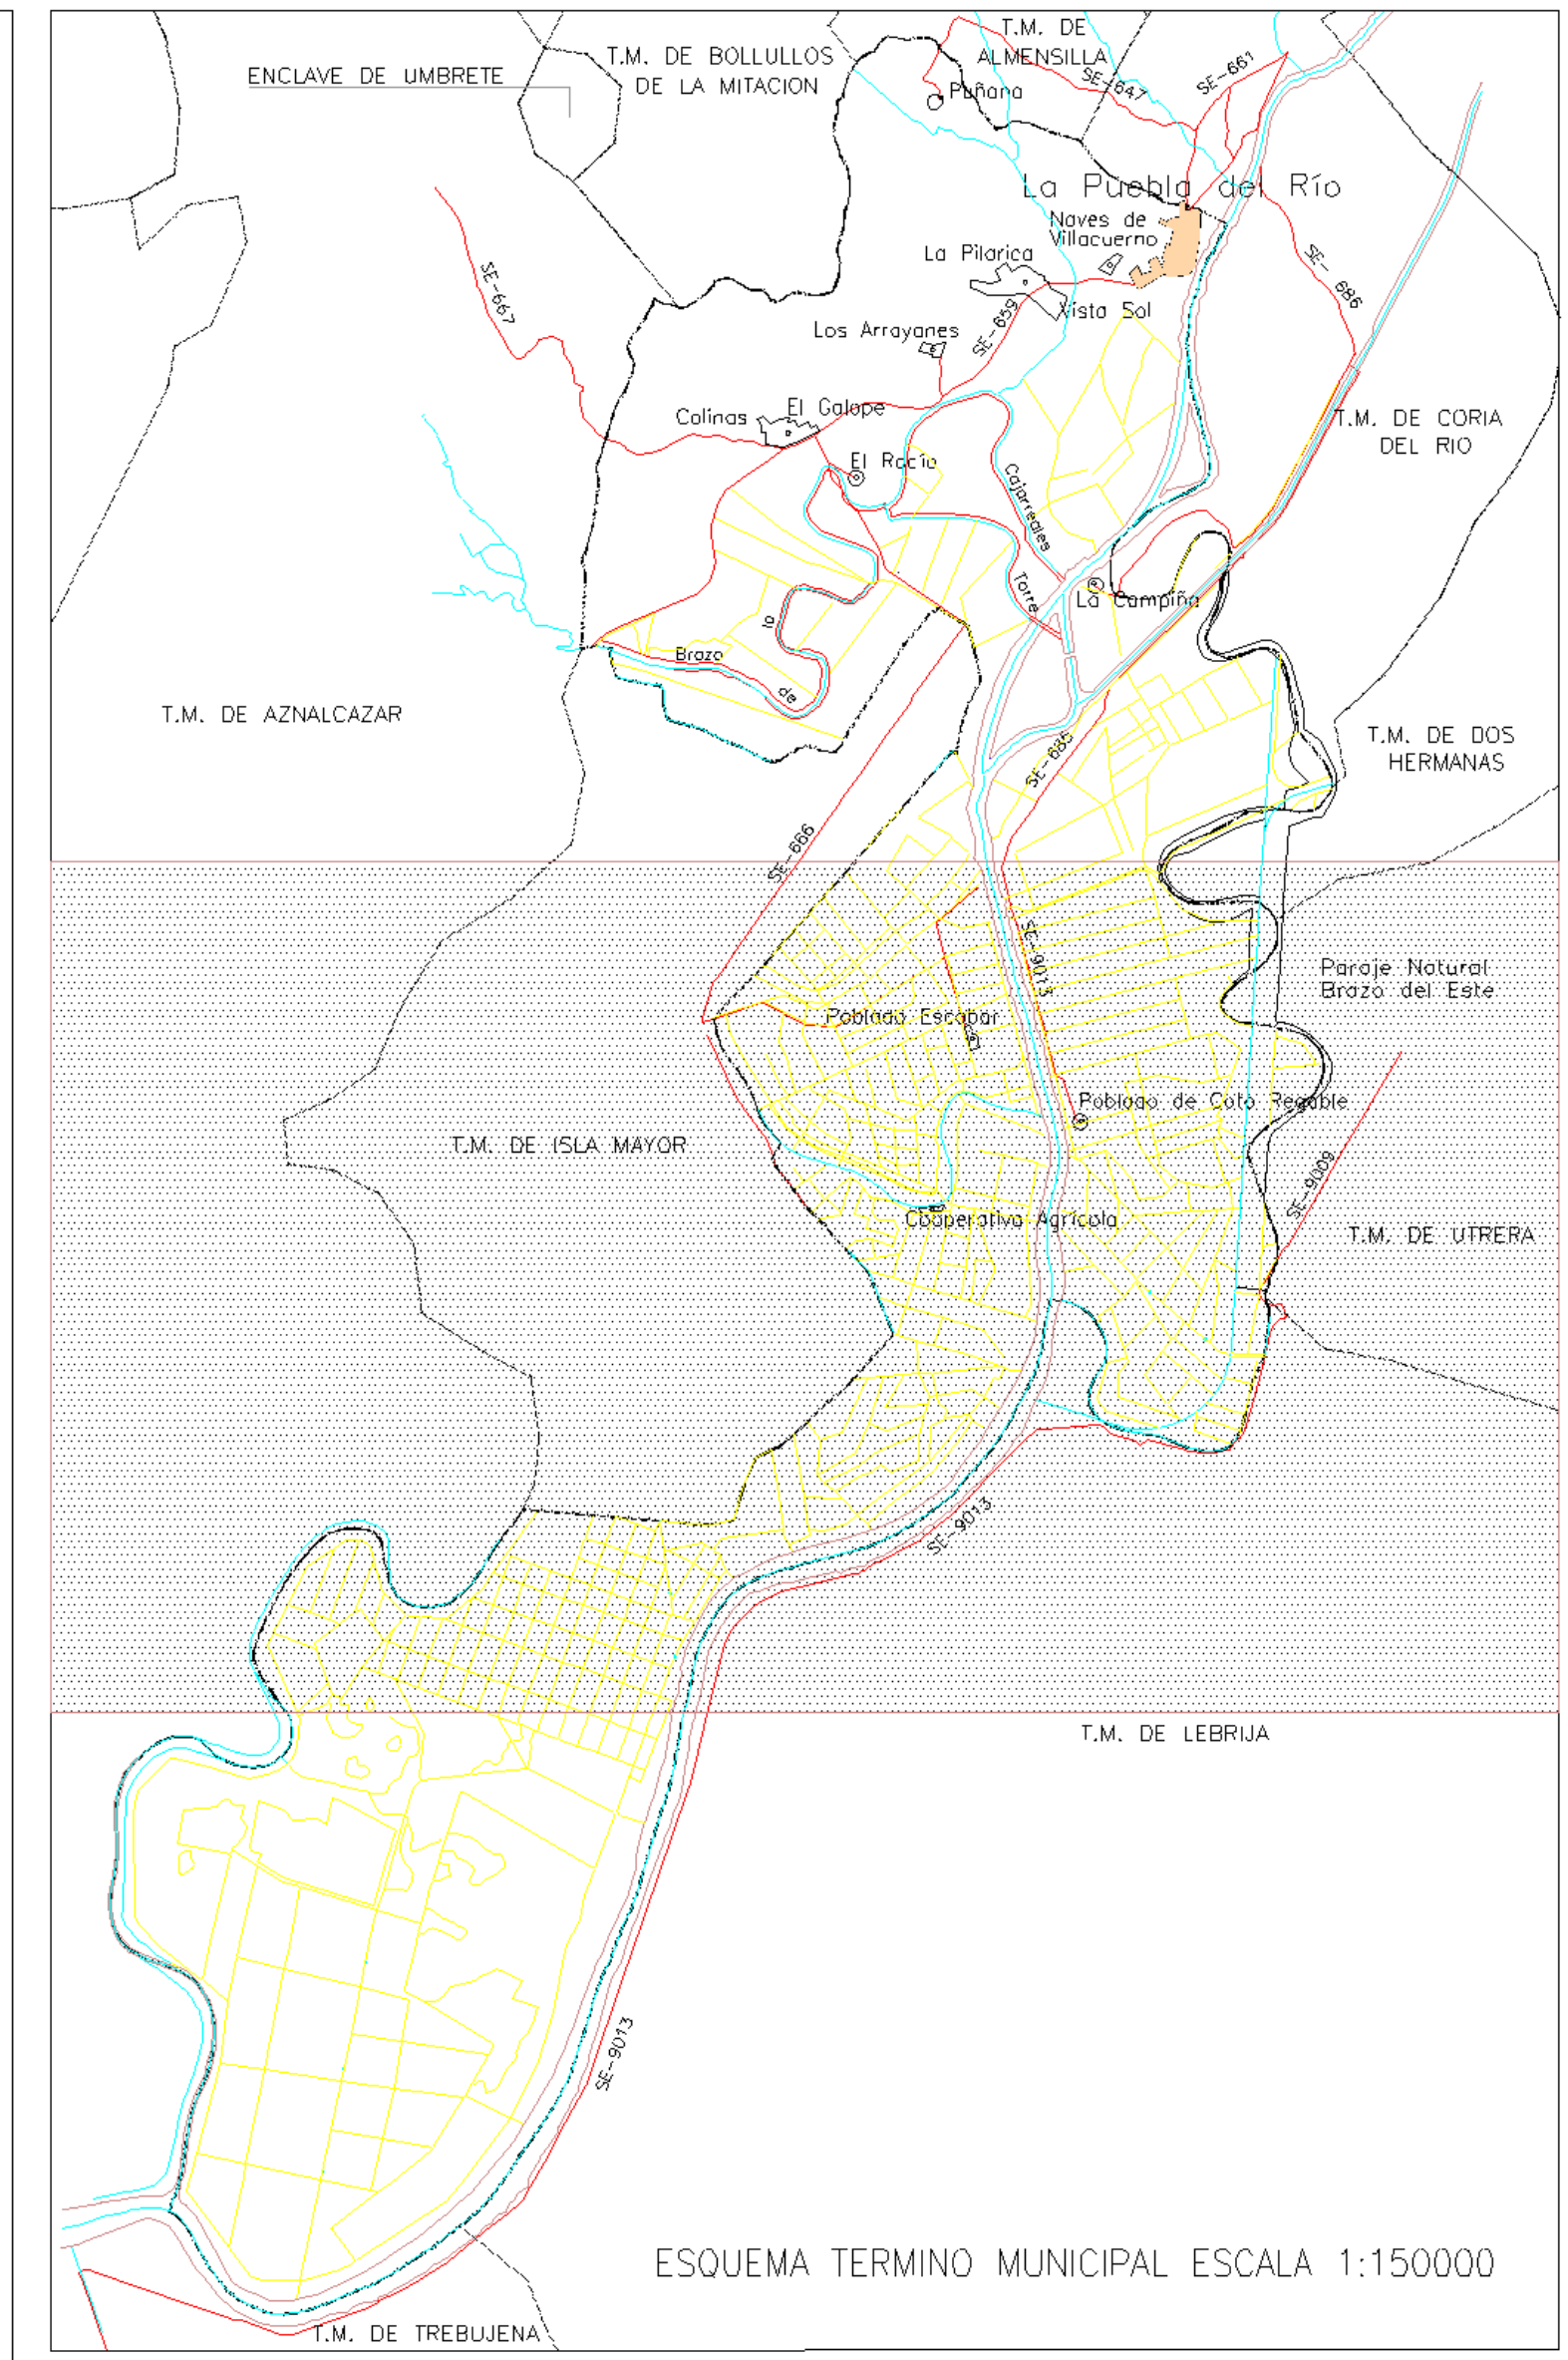



DIPUTACION DE SEVILLA

NORMAS SUBSIDIARIAS DEL PLANEAMIENTO MUNICIPAL DE LA PUEBLA DEL RIO

FORMACION: AYUNTAMIENTO DE LA PUEBLA DEL RIO

REDACCION: DIPUTACION PROVINCIAL DE SEVILLA.

Nº PLANO. **0.1.2**

ESCALA. **1:50.000**

PLANOS DE ORDENACIÓN.

ESTRUCTURA TERRITORIAL CLASIFICACIÓN DEL SUELO.

ARQUITECTOS REDACTORES:
Jose M. Fernández de 10 Puente Figoyen
 Fernando Carrascal Galie
 José Pérez González
 Juan Luis Álvarez Mateos

DIRECTOR FACULTATIVO:
Eduardo Corredo Ibañez

DOCUMENTO PARA APROBACION INICIAL

FECHA: ABRIL 2000