

USOS Y APROVECHAMIENTOS

SUELO URBANO

- 1 NUCLEO URBANO PRINCIPAL
- 2 URBANIZACION EL GALOPE
- 3 URBANIZACION COLINA

SUELO URBANIZABLE


- SUELO URBANIZABLE SECTORIZADO
- 5 EL PORTUGUES-PUÑAILLA
- 6 CERRO DOMITILA
- 7 LA PILARICA
- 8 VISTASOL
- 9 CAÑADA LOPEZ
- 10 LOS ARRAYANES Y LOS CHINOS
- SUELO URBANIZABLE NO SECTORIZADO

SUELO NO URBANIZABLE

- ACTUACIONES SINGULARES
- 4 CERRO DE ONUVA
  - 11 RECINTO FERIAL
  - PROTECCION PAISAJISTICA
  - PROTECCION FORESTAL. F1
  - PROTECCION FORESTAL. F2
  - PROTECCION DE CULTIVOS
  - PROTECCION ZONAS HUMEDAS
  - PROTECCION PAISAJES SOBRESALIENTES
  - PROTECCION PARQUE NATURAL
  - PROTECCION PARQUE NACIONAL

- SE- PROTECCION CARRETERAS (25 MTS.)
- PROTECCION CAUCE FLUVIAL (50 MTS.)
- PROTECCION CAUCE ARROYOS (50 MTS.)

- CARRETERAS LOCALES (SISTEMA GENERAL DE COMUNICACIONES)
- TERMINO MUNICIPAL
- CAUCES DE AGUA PRINCIPALES SISTEMA GENERAL DE DOMINIO HIDRAULICO

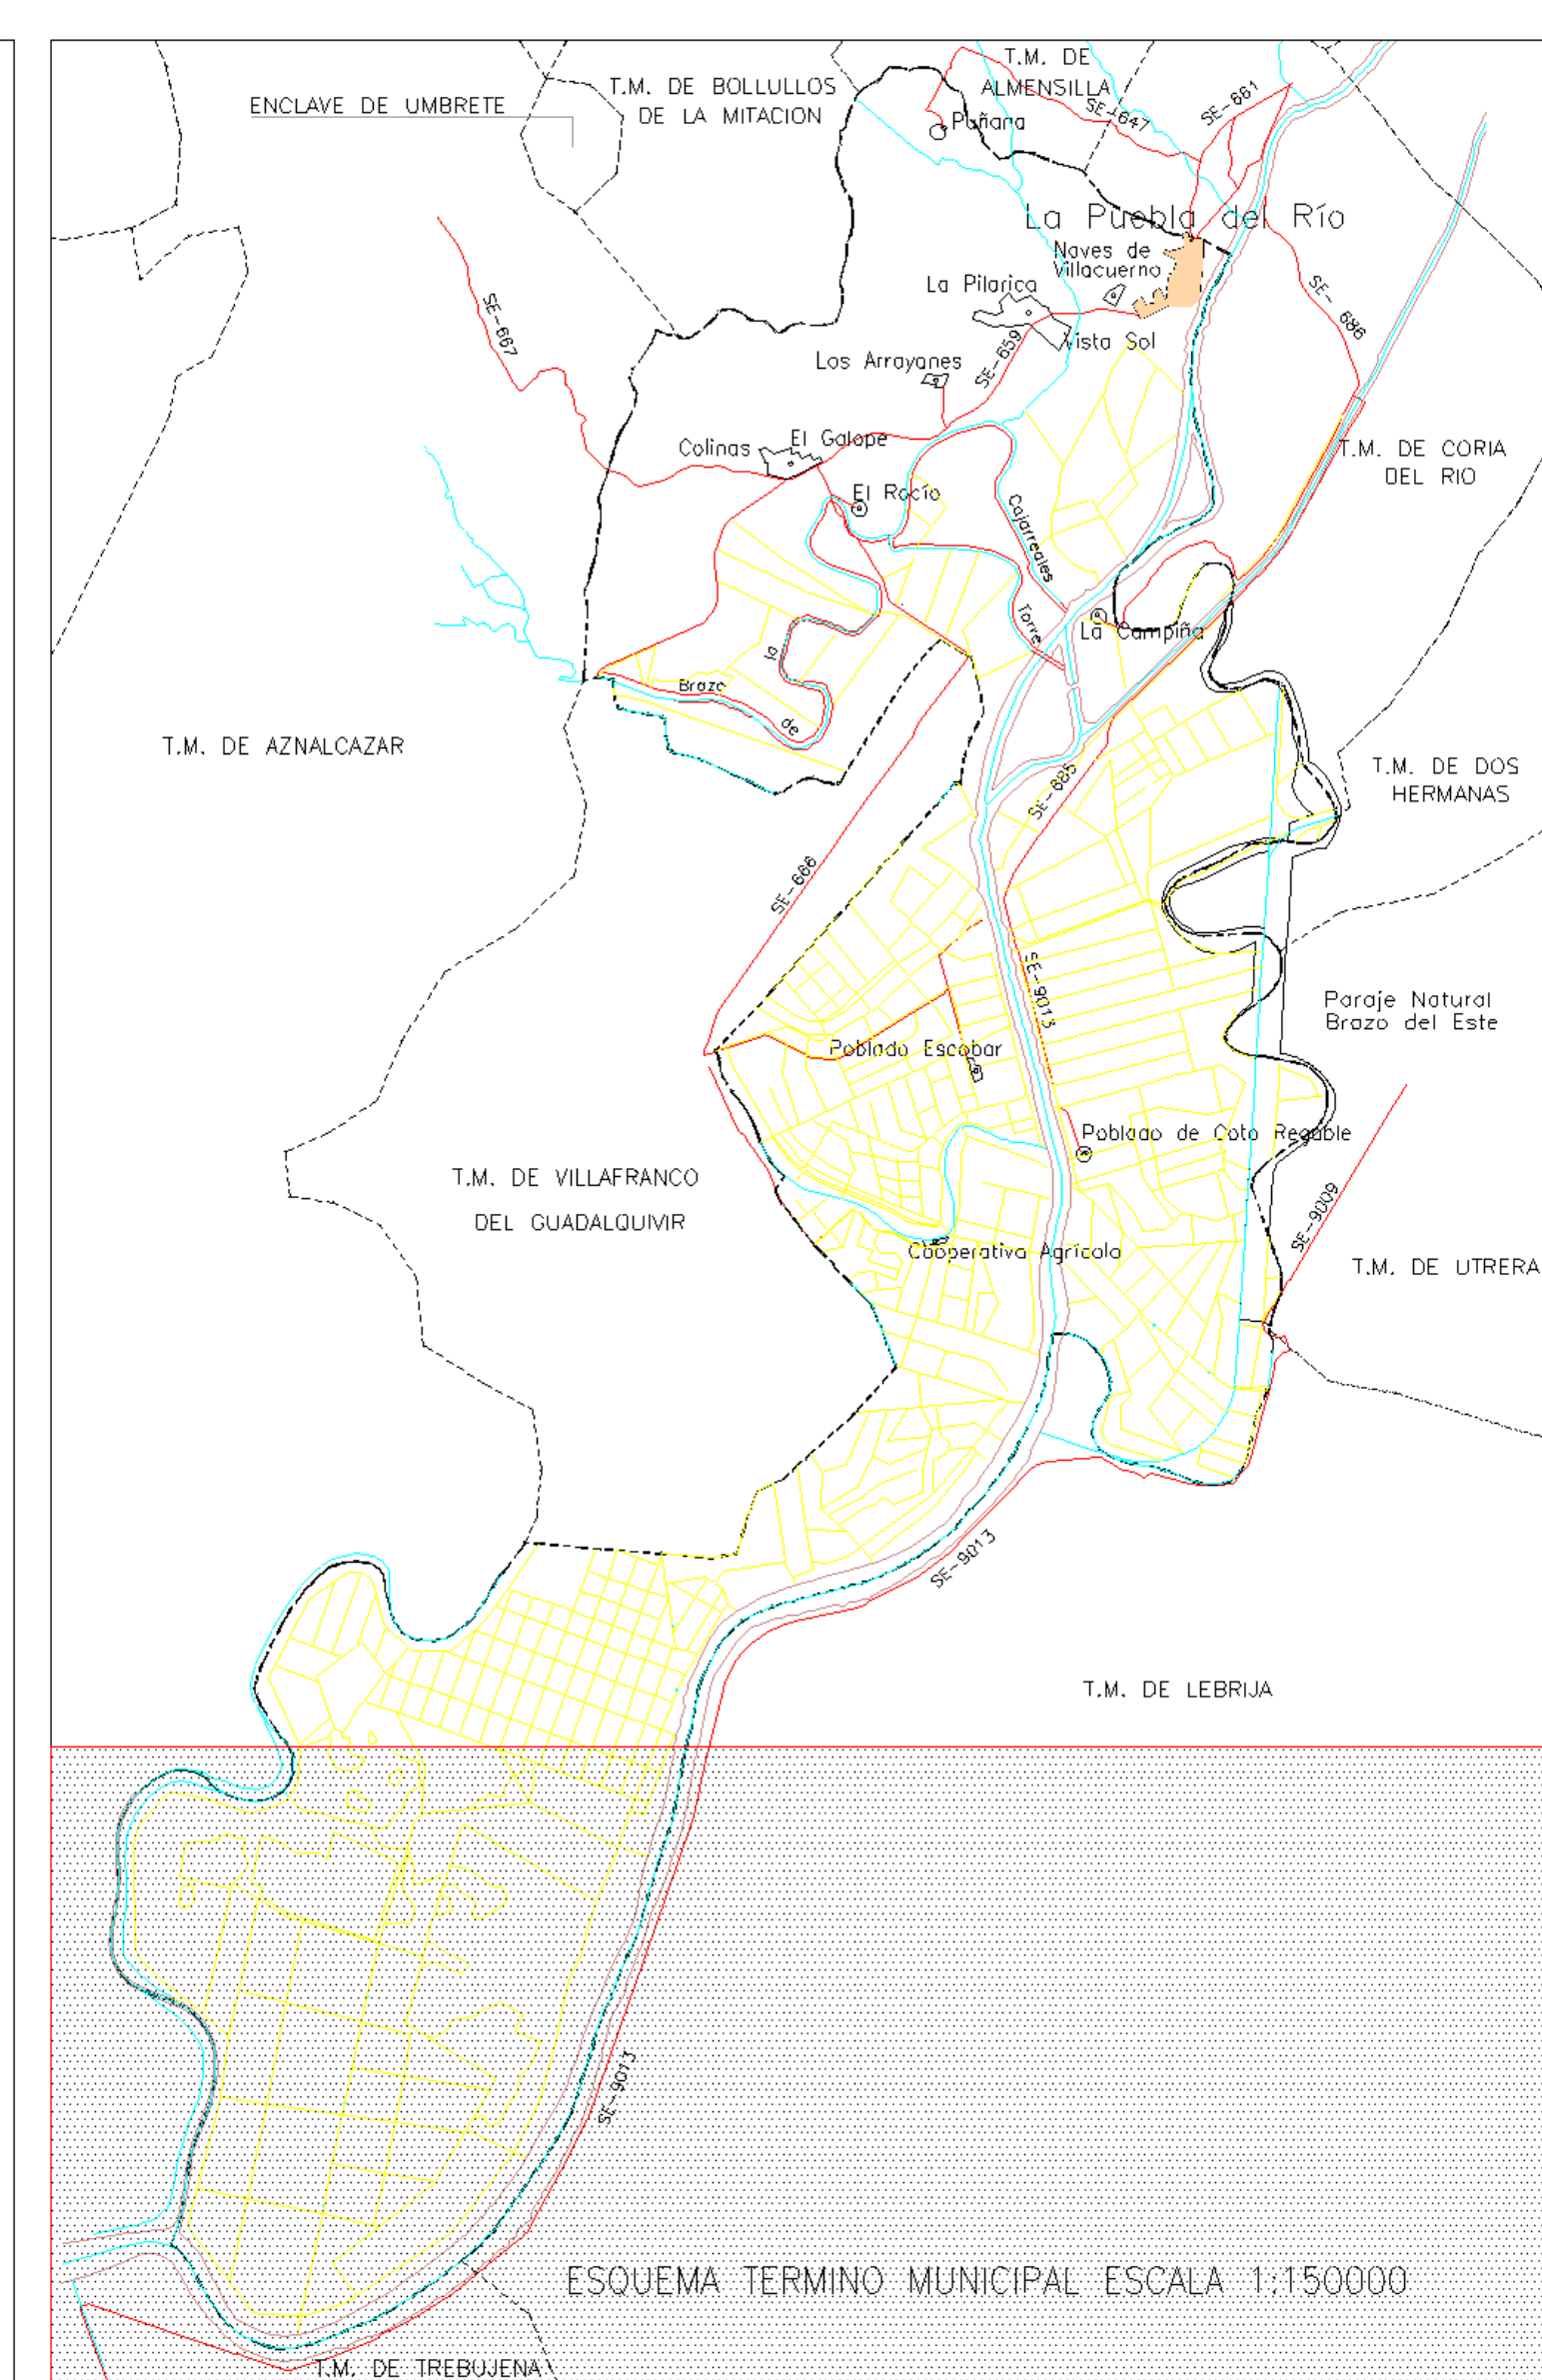

ESQUEMA TERMINO MUNICIPAL ESCALA 1:150000



NORMAS SUBSIDIARIAS DEL PLANEAMIENTO MUNICIPAL DE LA PUEBLA DEL RIO

FORMACION:  
AYUNTAMIENTO DE LA PUEBLA DEL RIO

REDACCION:  
DIPUTACION PROVINCIAL DE SEVILLA.

PLANOS DE ORDENACIÓN  
ESTRUCTURA TERRITORIAL. CLASIFICACIÓN DEL SUELO.

Nº PLANO.  
0.1.3

ARQUITECTOS REDACTORES:  
José M<sup>o</sup> Fernández de la Puente Irigoyen  
Fernando Carrascol Calle  
José Pérez González  
Juan Luis Álvarez Mateos

DOCUMENTO PARA APROBACION INICIAL

DIRECTOR FACULTATIVO:  
Eduardo Garrido López

FECHA  
ABRIL 2000

ESCALA.  
1:50.000

