


MARCHENA


PLAN ESPECIAL DE PROTECCION DEL CONJUNTO HISTORICO

CATALOGO


FICHA Nº 11

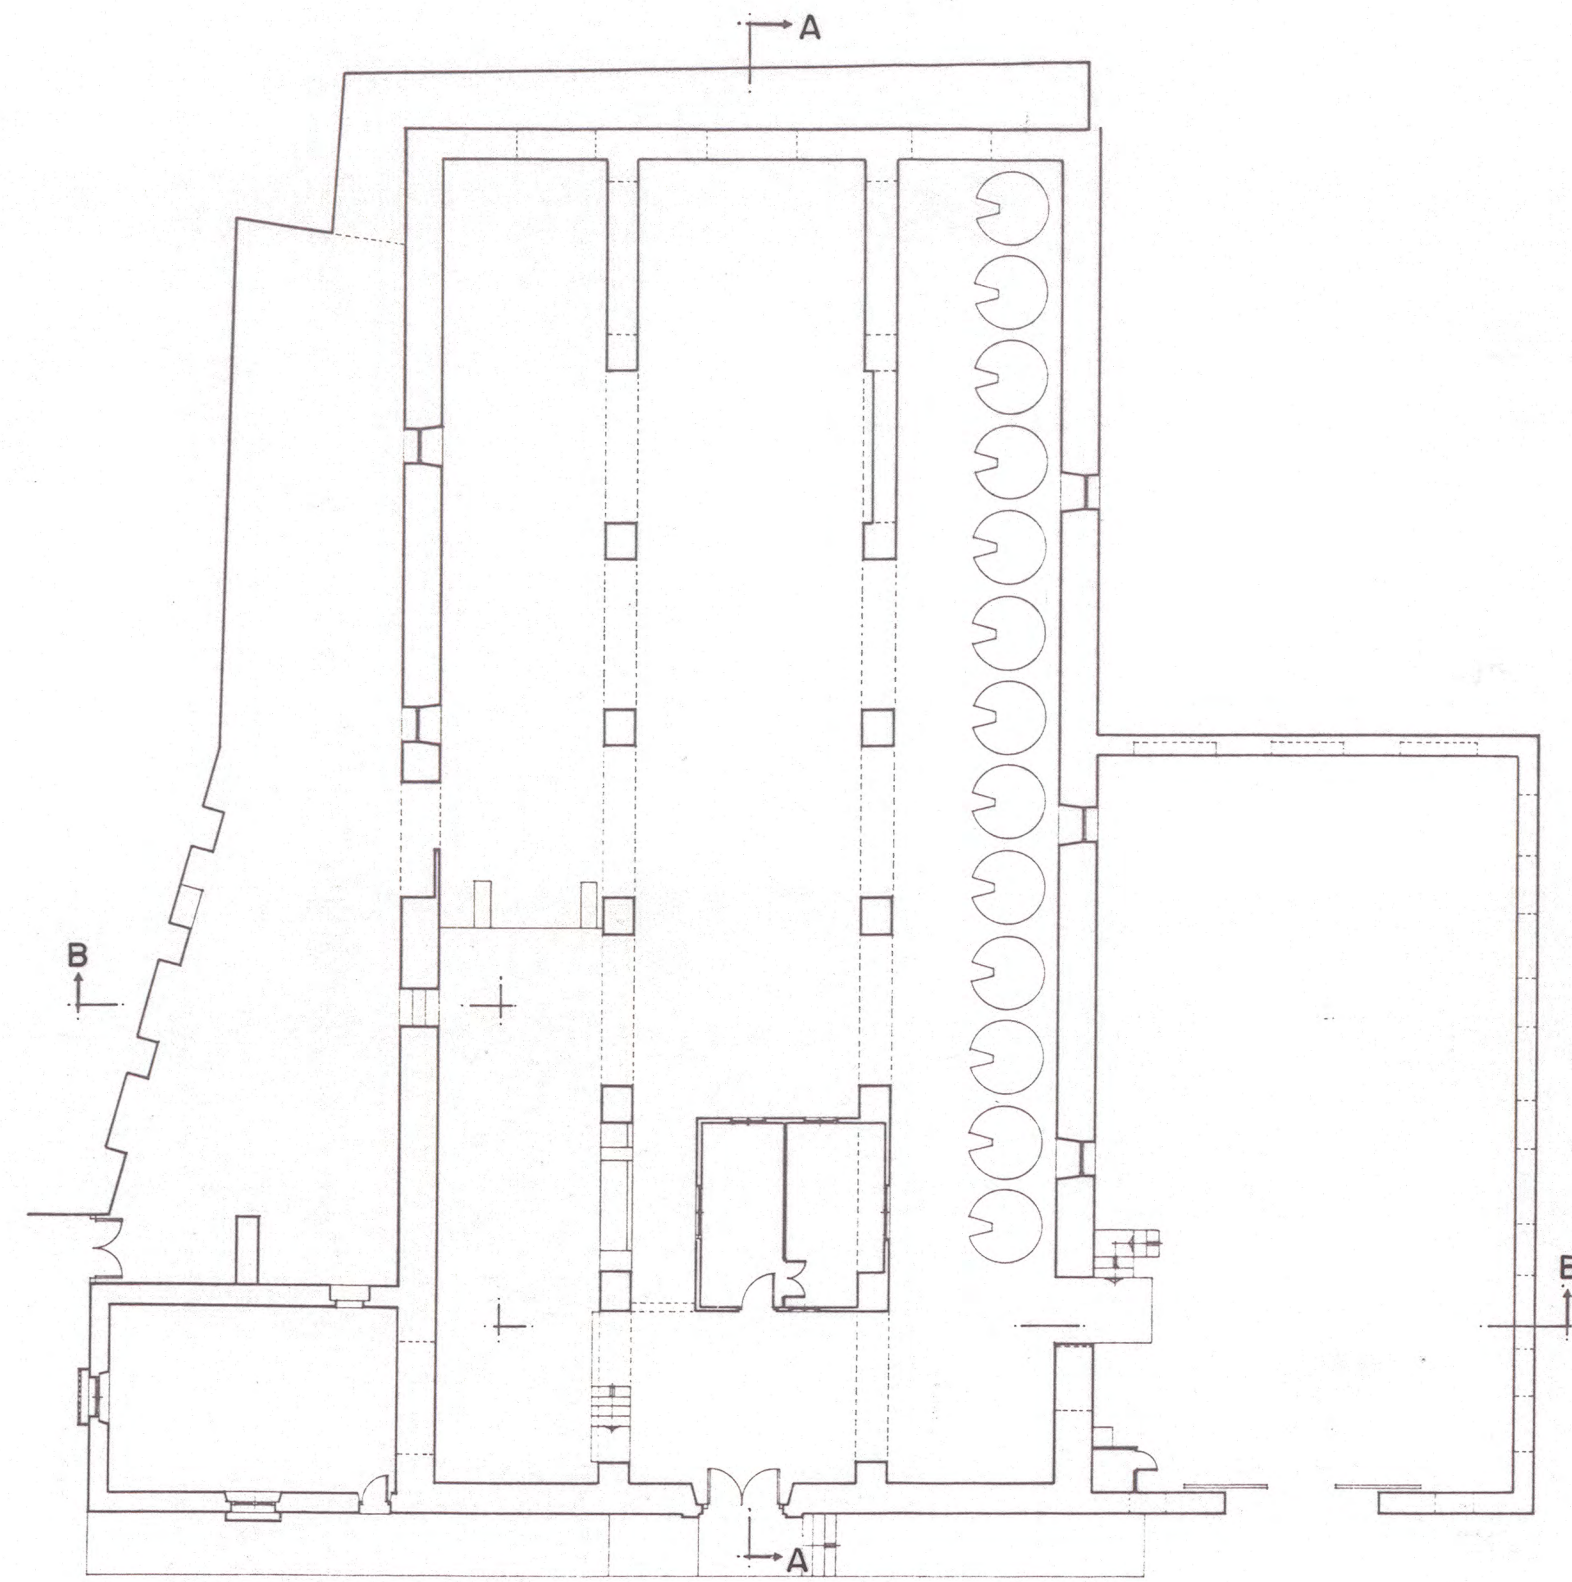

PLANTA.

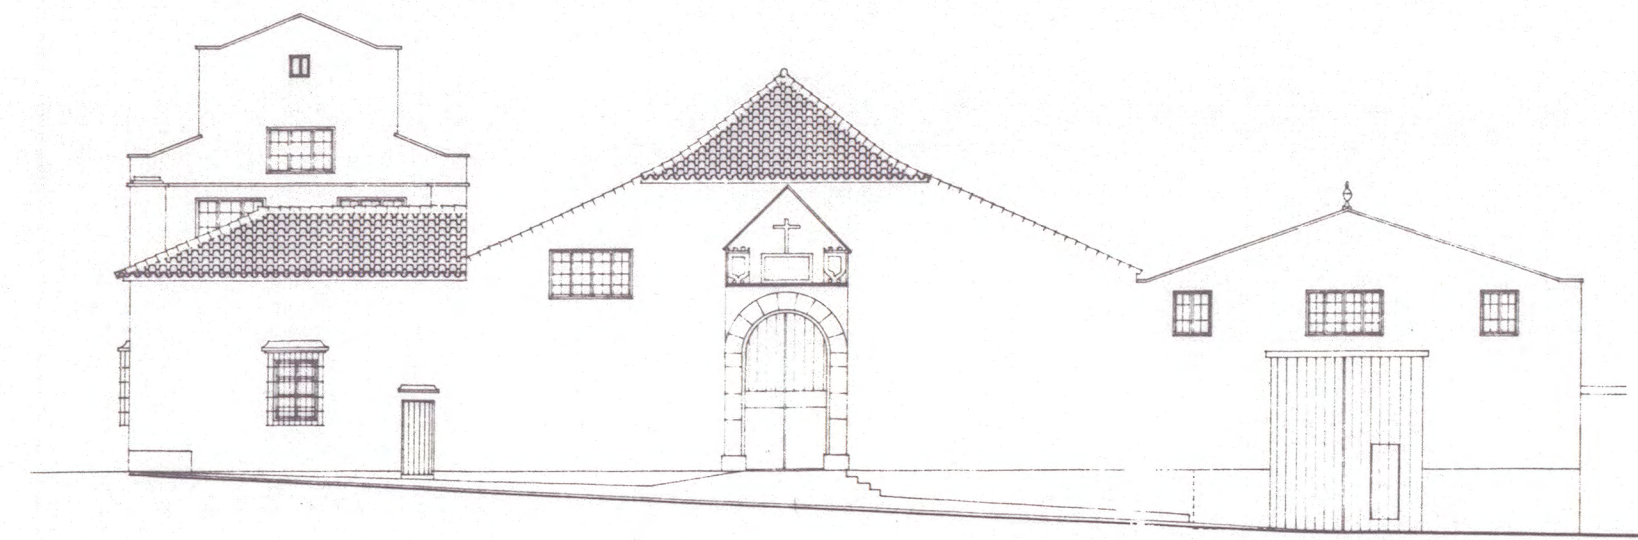


ALZADO PRINCIPAL.

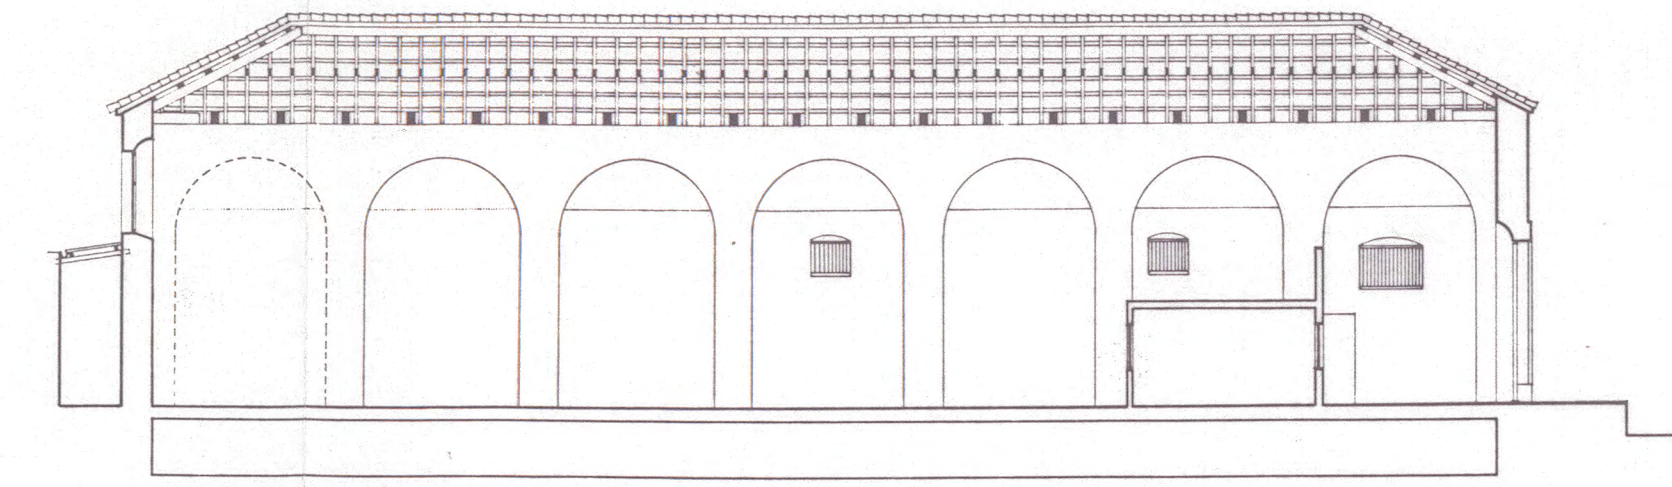

SECCION A-A.



SECCION B-B.

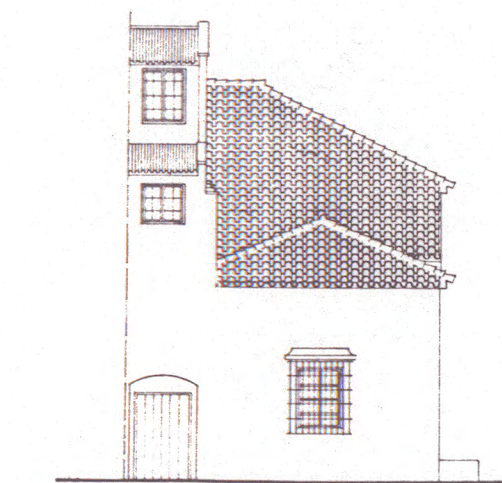

ALZADO LATERAL IZQUIERDO.



APROBADO DEPARTAMENTALMENTE CON
FOLIO EN LA RESOLUCION DE LA
COMISION PROVINCIAL DE ORDENACION
DEL TERRITORIO Y URBANISMO.
DE FECHA 26 OCT. 1994
JUNTA DE ANDALUCIA
CONSEJERIA DE OBRAS
PUBLICAS Y TRANSPORTES

Escala 1:200

