PLANTA BAJA.

PLANTA PRIMERA.

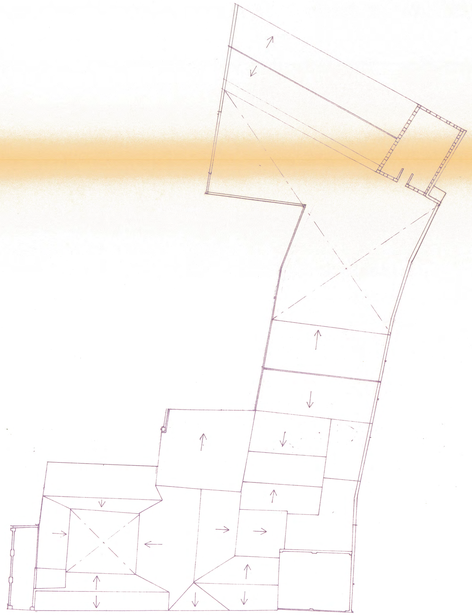

PLANTA DE CUBIERTAS.

DILIGENCIA: Para hacer constar que este documento ha sido APROBADO INICIALMENTE por el Pleno de esta Ayuntamiento en sesión celebrada el día 22 JUL. 1993.
EL SECRETARIO.

ILUSTRE AYUNTAMIENTO DE MARCHENA (Sevilla)

DILIGENCIA: Para hacer constar que este documento ha sido APROBADO PROVISIONALMENTE por el Pleno de esta Ayuntamiento, en sesión celebrada el día 11 NOV. 1993.
EL SECRETARIO.

ALZADO PRINCIPAL.

MARCHENA

PLAN ESPECIAL DE PROTECCION DEL CONJUNTO HISTORICO

CATALOGO

FICHA Nº 21

26 OCT. 1994
DIRECCION GENERAL DE CARRETERAS, OBRAS PUBLICAS Y TRANSPORTES

Escala 1:200

0 2 4 10
1 3 5 15