


4.138.432,38 737.016,11

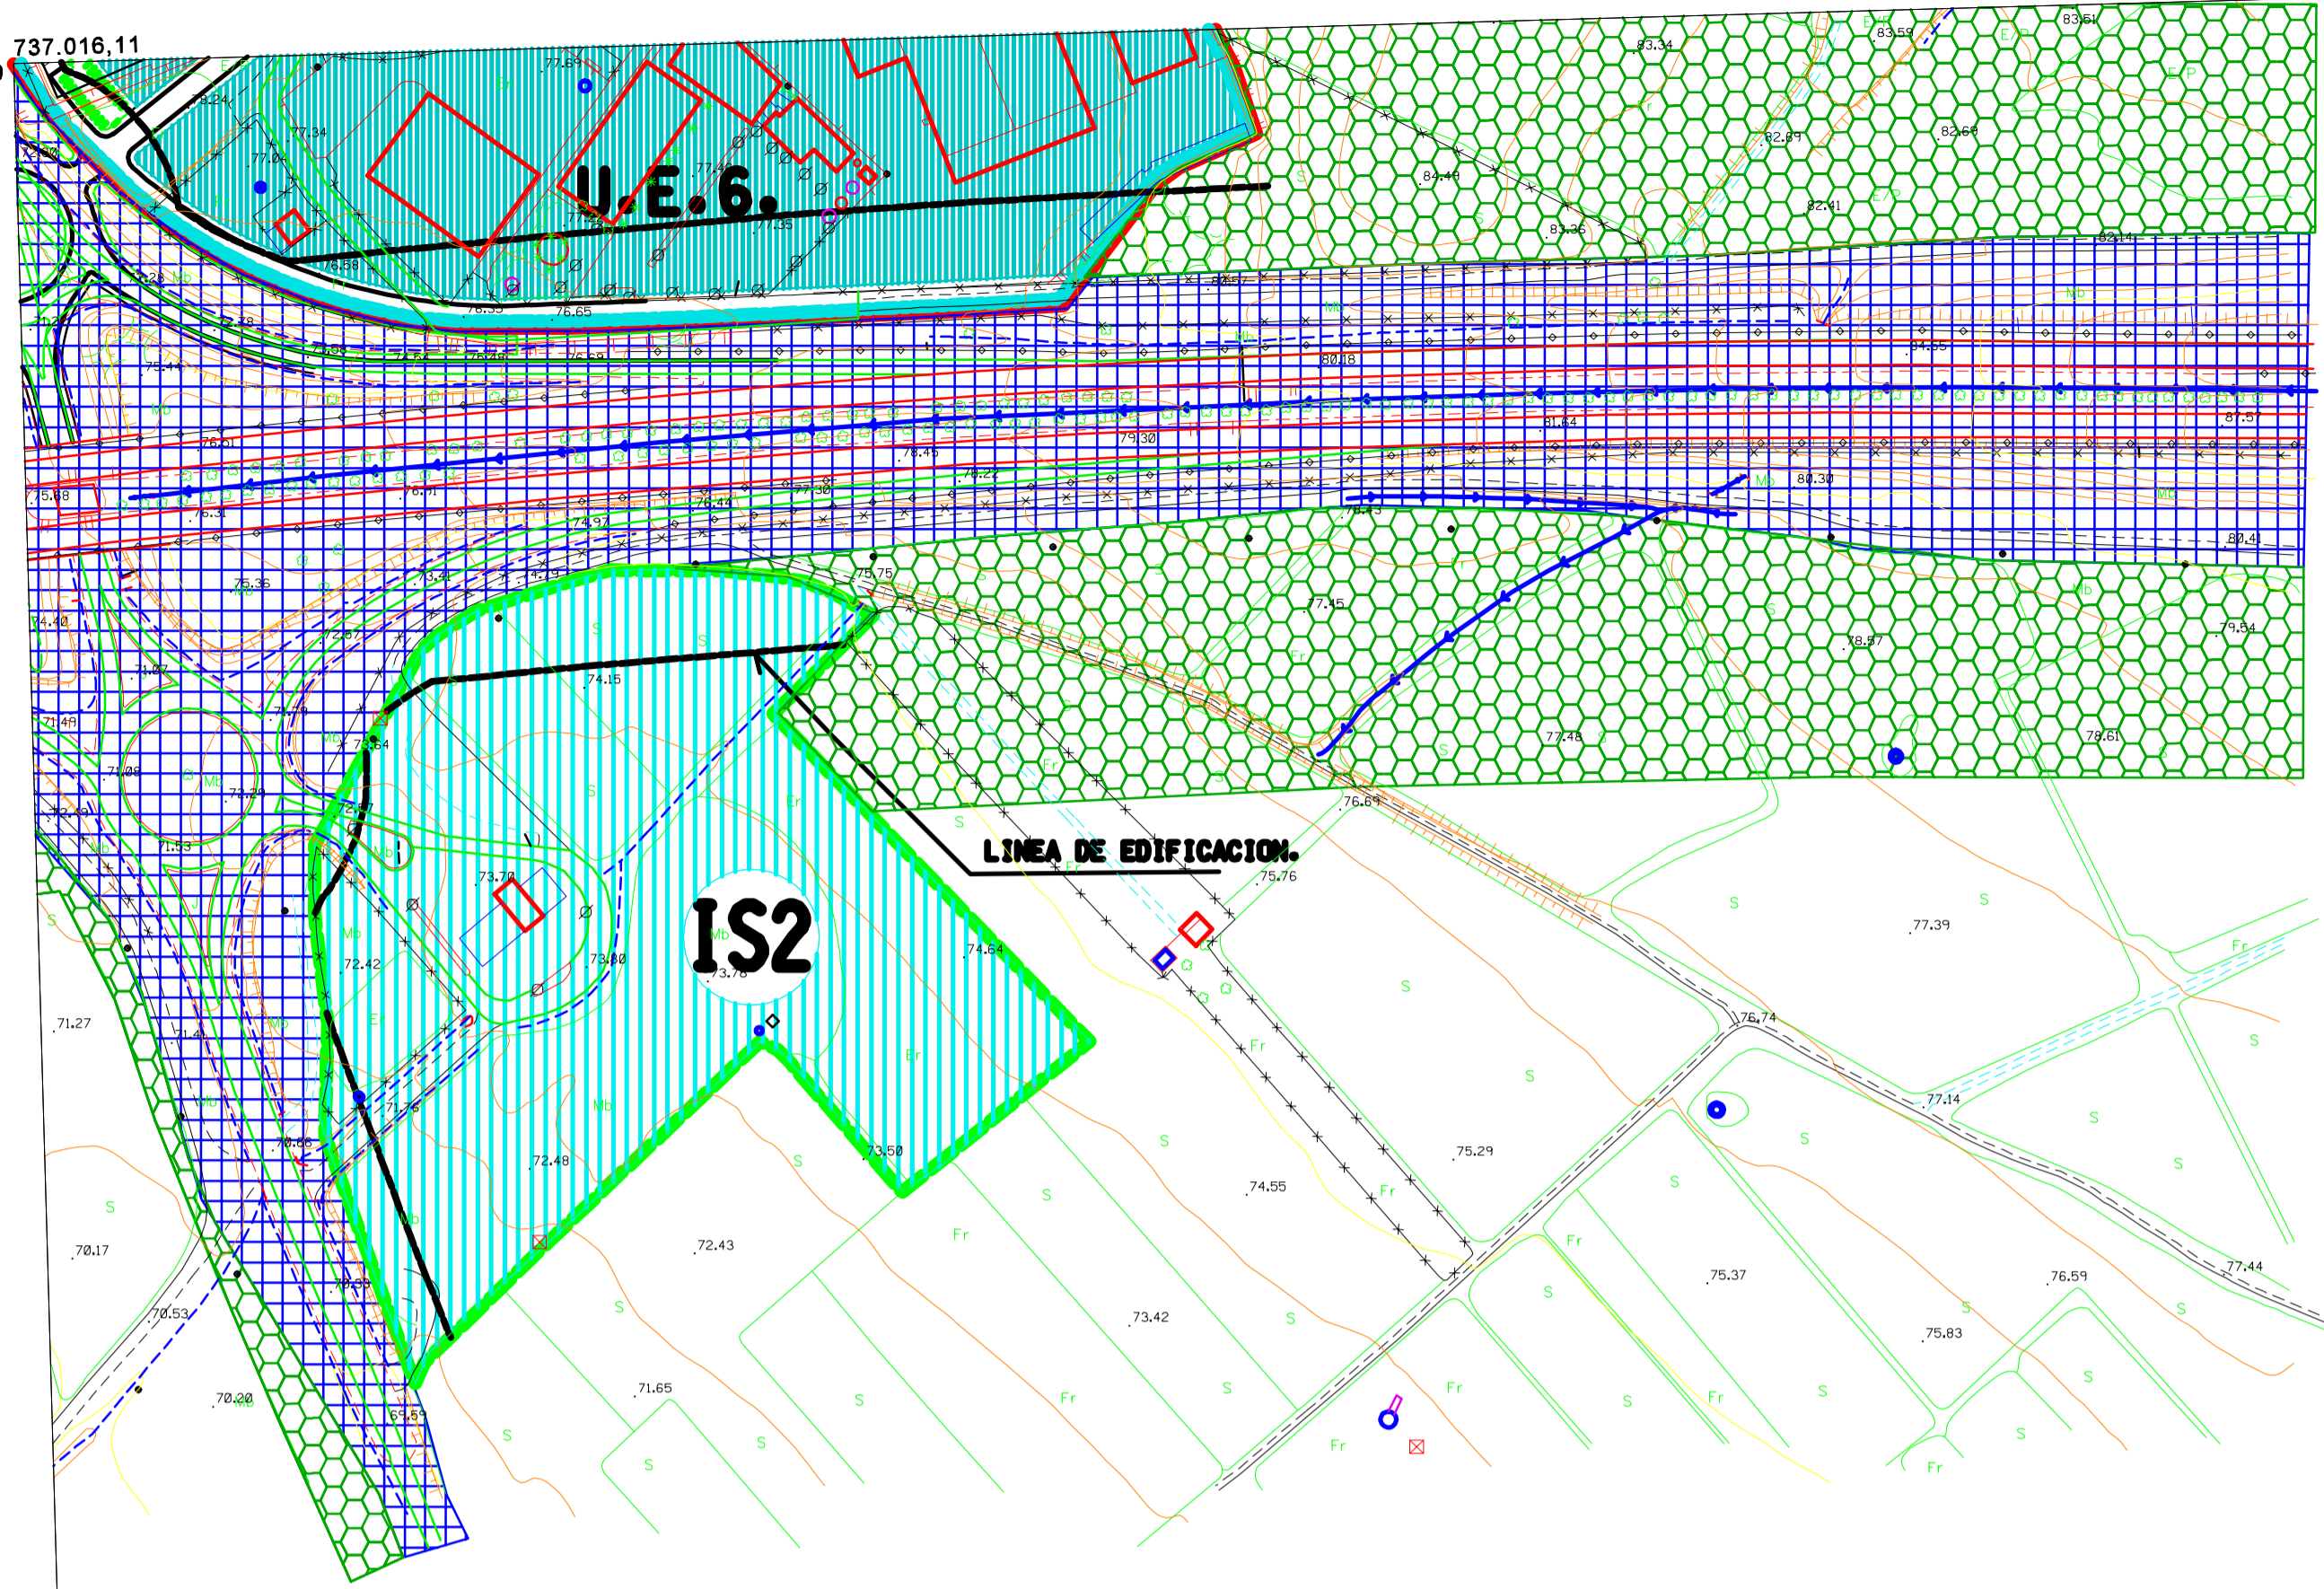


4.137.507,59 737.042,34

SIGNOS CONVENCIONALES	
	Carretera-Hito kilométrico.
	Edificio Público o Singular.
	Edificio Privado.
	Edificio en Construcción.
	Muro de Contención.
	Línea Eléctrica. Alta Tensión.
	Línea Eléctrica. Media Tensión.
	Línea Eléctrica. Baja Tensión.
	Línea Telefónica.
	Muro, Pared o Tapia.
	Alabradura. Cerca metálica.
	Verticales Geodésicas 1°, 2° y 3° Orden.
	Verticales Topográficas. Punto de apoyo.
	Límite de Provincia.
	Límite de término Municipal.
	Límite de Parcela.
	Límite de Cultivo.
	Desague.- Arroyo.
	Canal.
	Acequia.
	Manantial.- Fuente.- Pozo.
	Piscina.- Estanque.- Transformador.
	Torre Metéorol.- Poste.- Parcela.
	Curvas de Nivel.- Cota.
	Curva de Depresión.
	Seto Vivo.
	Masa de Árboles.

USOS DEL SUELO				
MO. MONTE ALTO.	S. SECANO.	H. HUERTA.	FF. FRUTALES.	EF. ERVAL.
MD. MONTE BAJO.	R. REGADO.	V. VIEDO.	O. OLIVAR.	PD. PRADOS Y DEHESAS.

DELIMITACIONES.		ZONAS EN SUELO APTO PARA SER URBANIZADO.		EQUIPAMIENTOS.	
	SUELO URBANO.		RESIDENCIAL.		ASISTENCIAL.
	UNIDAD DE EJECUCION.		INDUSTRIAL.		ADMINISTRATIVO.
	SECTORES.		ZONAS EN SUELO NO URBANIZABLE.		RELIGIOSO.
	RESIDENCIAL SUR1.		SNUS.		INFRAESTRUCTURA.
	RESIDENCIAL SUR2.		SNUSC.		DEPORTIVO.
	RESIDENCIAL SUR3.		JARDINES Y ZONAS VERDES.		CAMPO DE FERIA.
	INDUSTRIAL SUR1.		PARKES Y AREAS LIBRES.		MERCADO.
	INDUSTRIAL SUR2.		INFRAESTRUCTURAS.		CEMENTERIO.
	INDUSTRIAL SUR3.		INFRAESTRUCTURAS.		SANITARIO.
	INDUSTRIAL SUR4.		INFRAESTRUCTURAS.		CULTURAL.
	INDUSTRIAL SUR5.		INFRAESTRUCTURAS.		DOCENTE.
	INDUSTRIAL SUR6.		INFRAESTRUCTURAS.		OTROS.

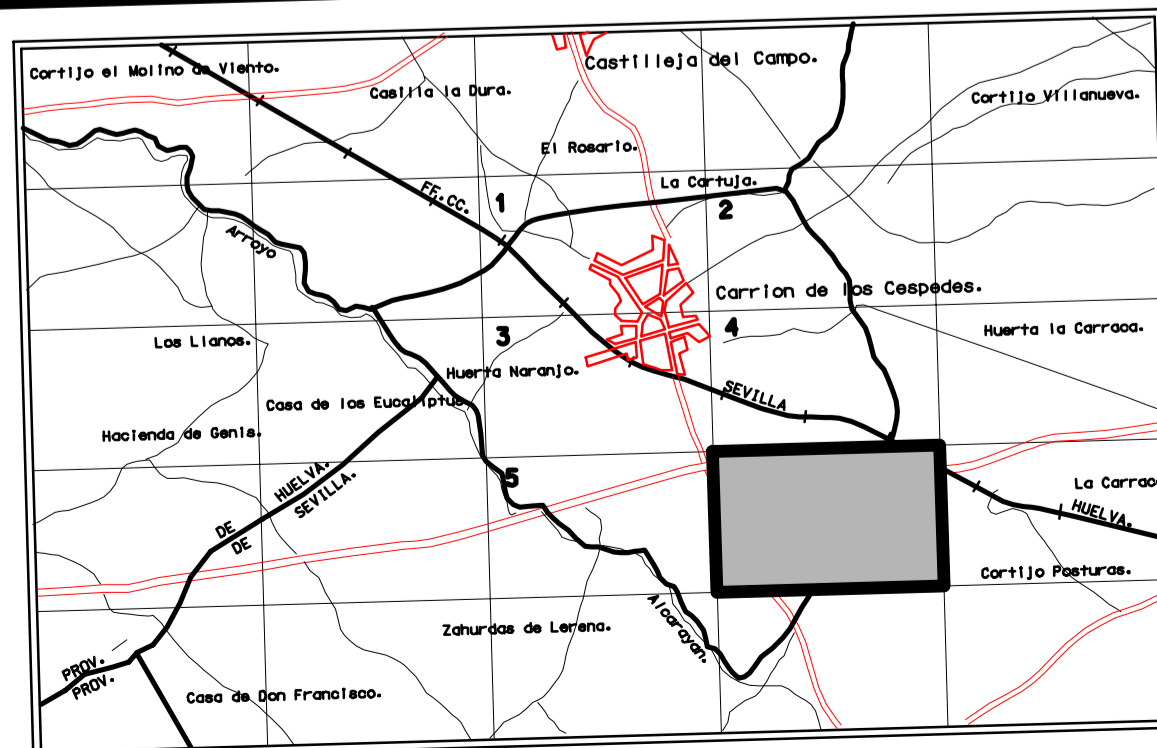

	NORMAS SUBSIDIARIAS DEL PLANEAMIENTO MUNICIPAL DE CARRION DE LOS CESPEDES		PLANO N.º 0-5 HOJA N.º 6 ESCALA: 1:2.000
	FORMACION: AYUNTAMIENTO DE CARRION DE LOS CESPEDES	REDACCION: DIPUTACION PROVINCIAL DE SEVILLA.	
ARQUITECTO REDACTOR: EDUARDO GARRIDO IBÁÑEZ	FECHA: MARZO 2.000	TEXTO REFUNDIDO	