


4.138.432,39

737.016,11

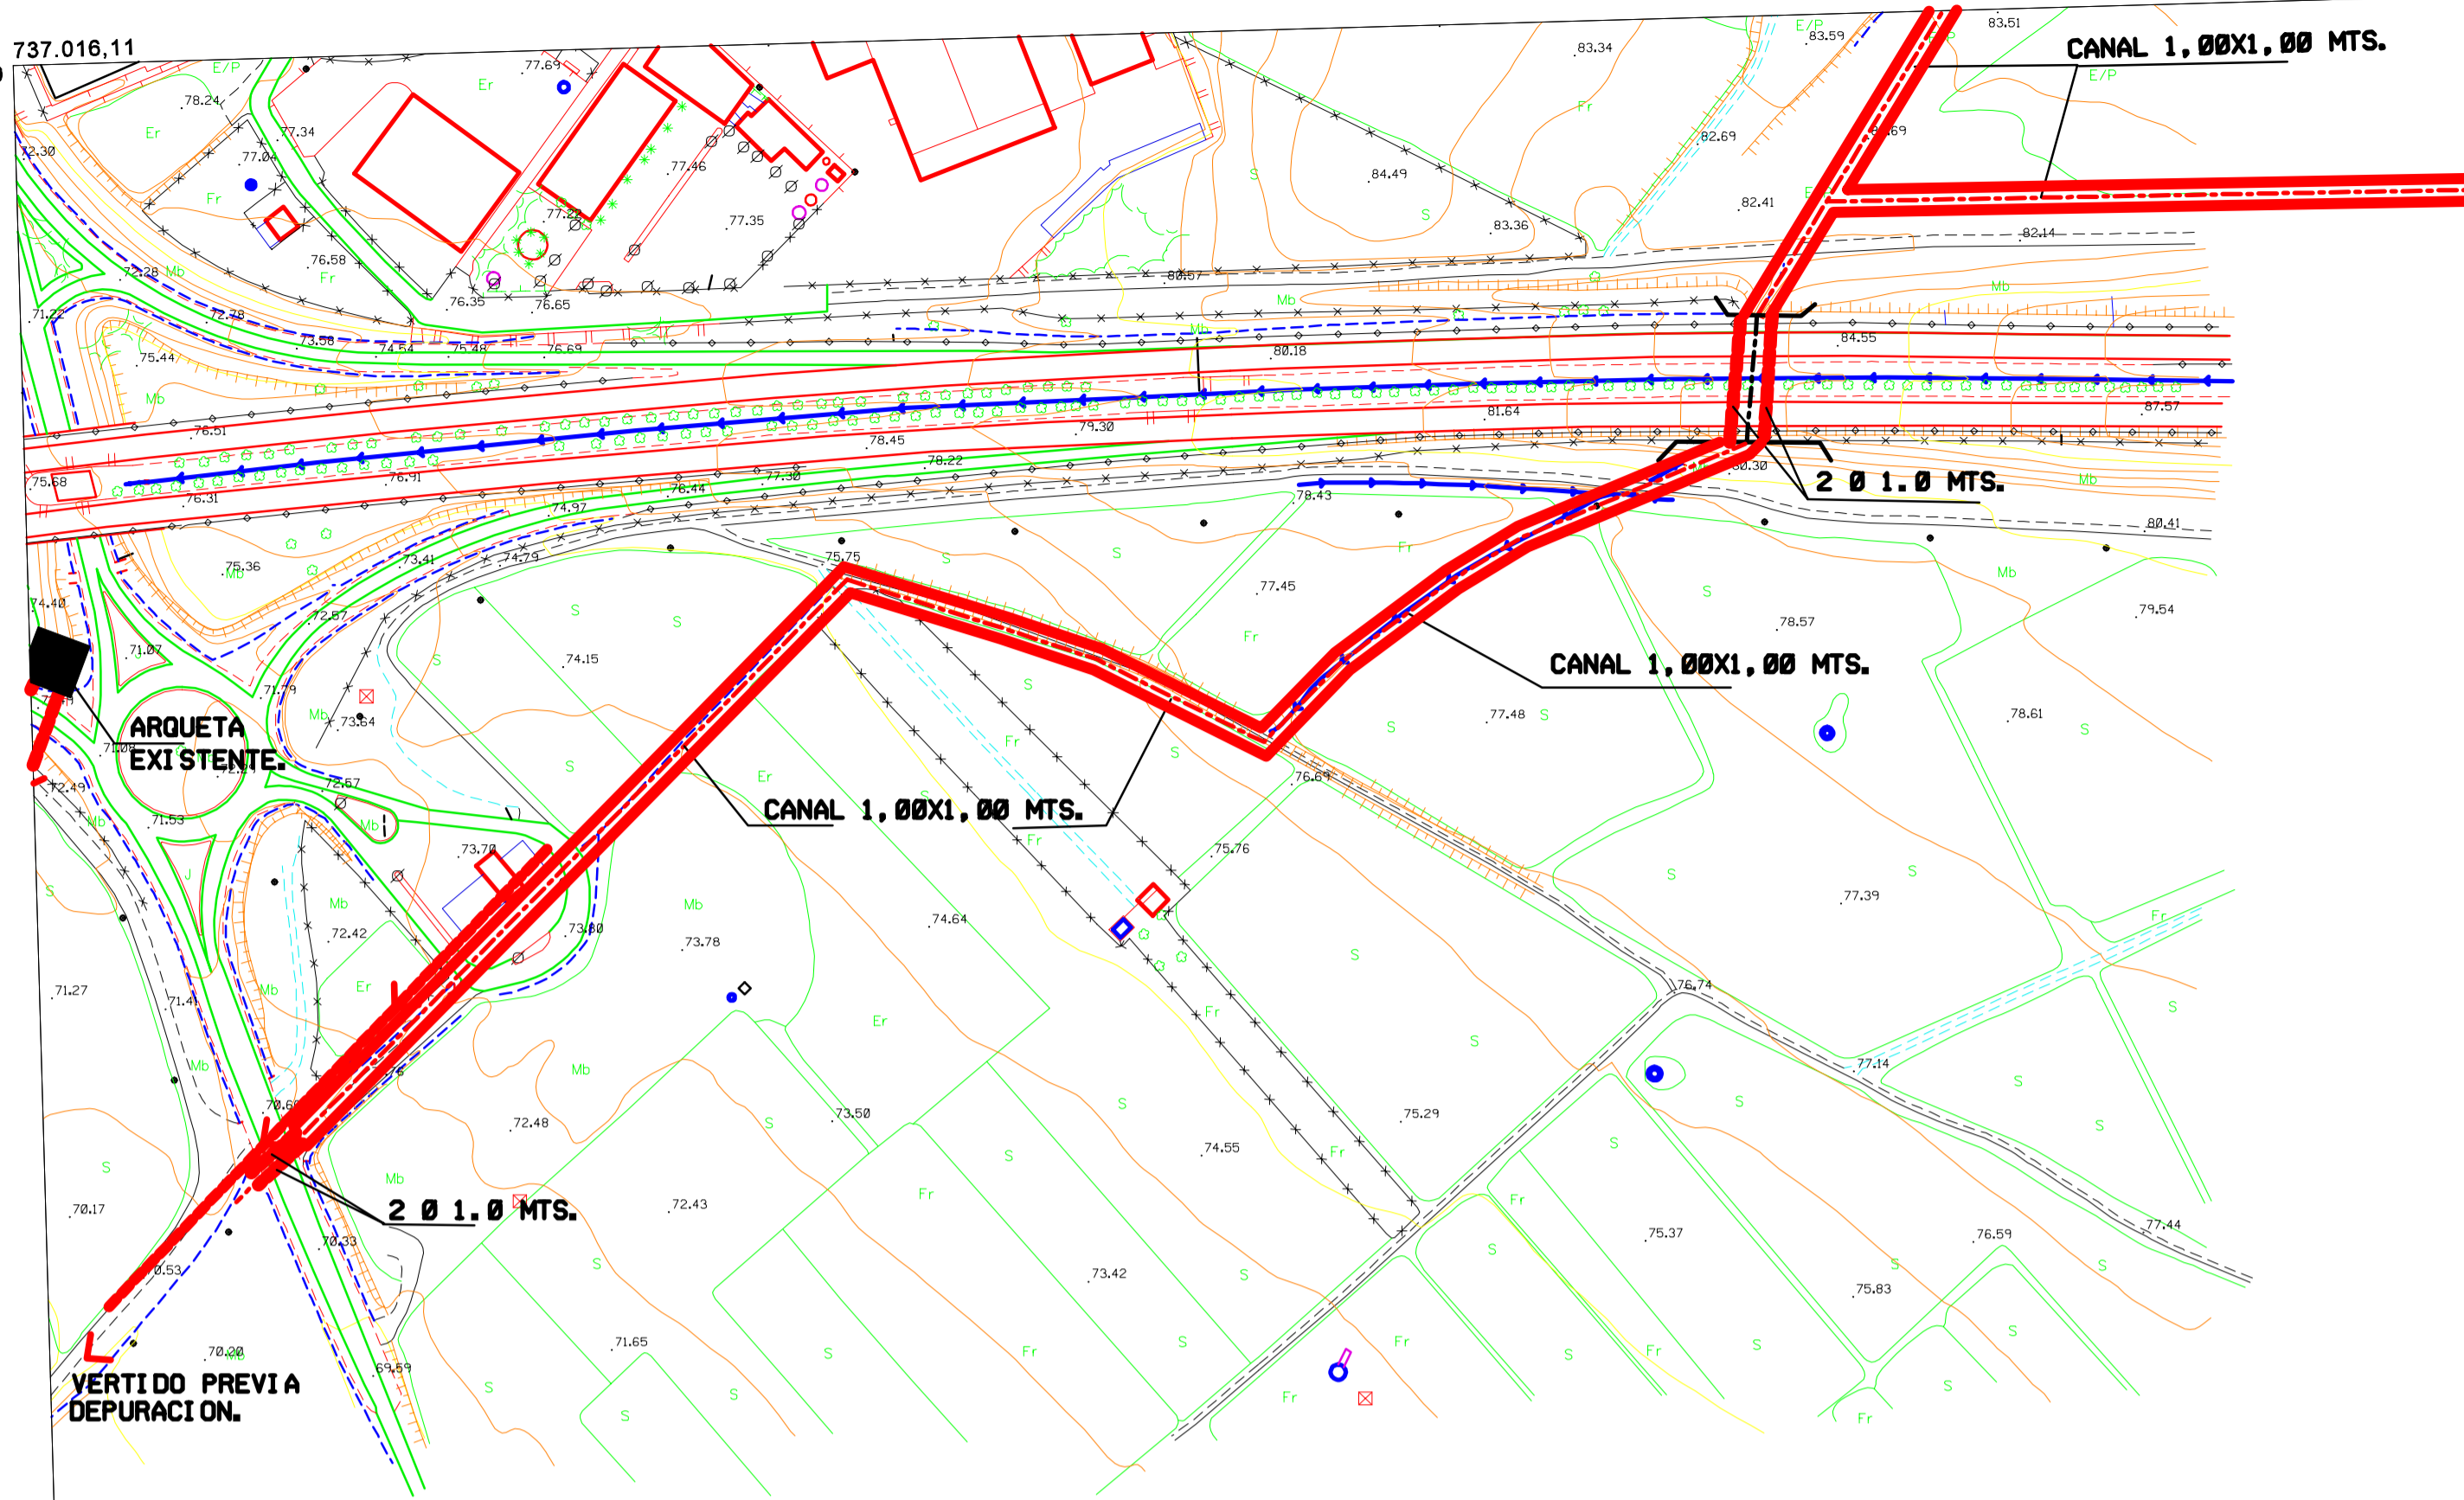


4.137.549,59
738.518,88

4.137.507,69 737.042,34

SIGNOS CONVENCIONALES	
	Carretero-Hito kilométrico.
	Edificio Público o Singular.
	Edificio Privado.
	Edificio en Construcción.
	Muro de Contención.
	Ferrocarril.
	Línea Eléctrica. Alta Tensión.
	Línea Eléctrica. Media Tensión.
	Línea Eléctrica. Baja Tensión.
	Línea Telefónica.
	Muro, Pared o Tapia.
	Alarabado. Cerca metálica.
	Desague.- Arroyo.
	Canal.
	Acequia.
	Manantial.- Fuente.- Pozo.
	Piscina.- Estanque.- Transformador.
	Torre Metéorol.- Poste.- Farolito.
	Curvas de Nivel.- Cota.
	Curva de Depresión.
	Seto Vivo.
	Masa de Árboles.
	Vertice Geodésico P. 2º y 3º Orden.
	Vertice Topográfico.- Punto de apoyo.
	Límite de Provincia.
	Límite de término Municipal.
	Límite de Parcela.
	Límite de Cultivo.

RED EXISTENTE.	RED PREVISTA.

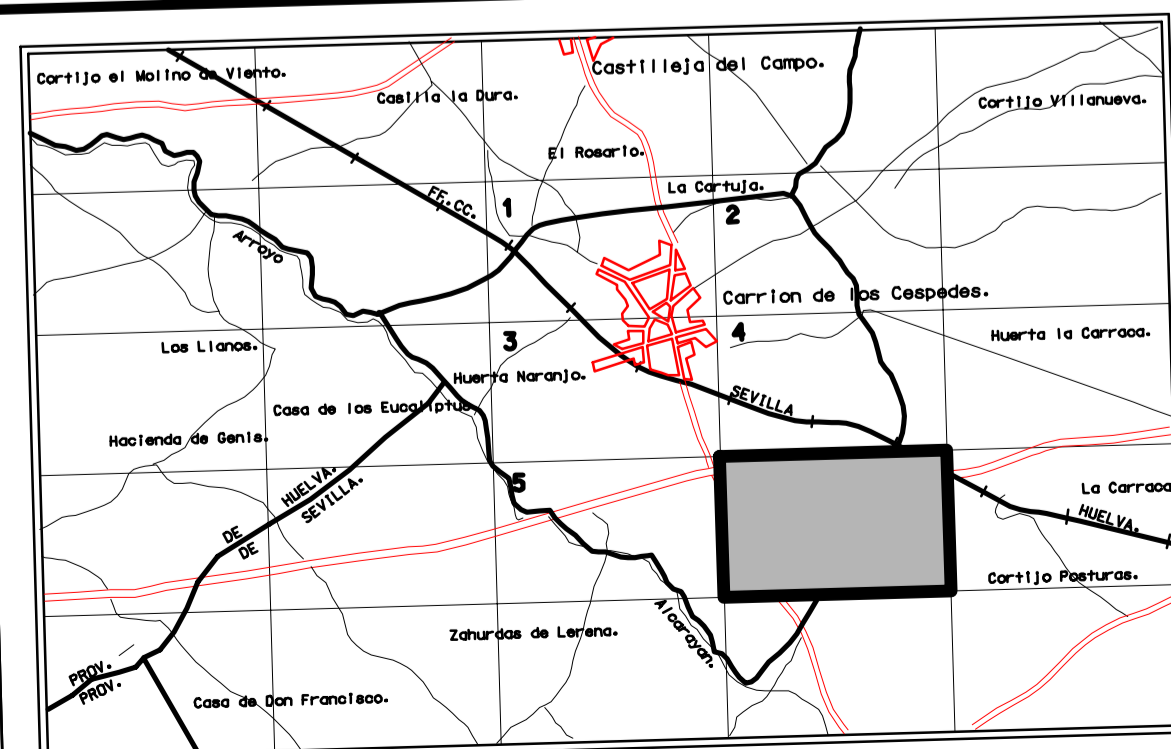

	NORMAS SUBSIDIARIAS DEL PLANEAMIENTO MUNICIPAL DE CARRION DE LOS CESPEDES FORMACION: AYUNTAMIENTO DE CARRION DE LOS CESPEDES REDACCION: DIPUTACION PROVINCIAL DE SEVILLA.	PLANO N.º 0-7 HOJA N.º 6 ESCALA: 1:2.000
	ORDENACION: INFRAESTRUCTURA. RED DE SANEAMIENTO Y VERTIDO. ARCHITECTO REDACTOR: EDUARDO GARRIDO IBÁÑEZ FECHA: MARZO 2.000 TEXTO REFUNDIDO.	