


- COMUNICACIONES**
- CARRETERA AUTONOMICA A-476
 - CARRETERA PROVINCIAL SE-NNNN
 - VIAS PECUARIAS
 - TRAZADO ESTIMATIVO
 - TRAZADO ALTERNATIVO
 - ABREVADERO
- INFRAESTRUCTURAS:**
- EMBALSE DEL JARRAMA
 - CAPTACIONES, CONDUCCIONES Y DEPOSITOS DE AGUA
 - LINEA DE TRANSPORTE DE ENERGIA ELECTRICA
- ELEMENTOS PROTEGIDOS:**
- MONUMENTO NATURAL "ENCINA DE LOS PERROS"
 - YACIMIENTO ARQUEOLOGICO "CERRO DEL RISCAL" Y ENTORNO DE PROTECCION
 - COTO NACIONAL DE "PATA DEL CABALLO Y MADROÑALEJO"
- SUELO URBANO**
- SUELO NO URBANIZABLE**

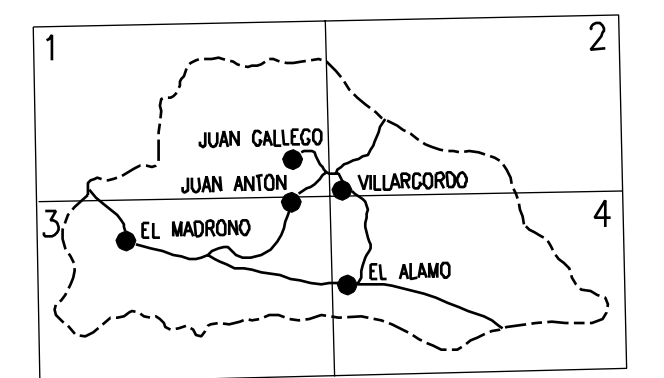

	PROYECTO DE DELIMITACION DE SUELO URBANO DEL MUNICIPIO DE EL MADROÑO	
	FORMACION AYUNTAMIENTO DE EL MADROÑO	REDACCION DIPUTACION DE SEVILLA
INFORMACION TERMINO MUNICIPAL CARTOGRAFIA BASE 1:10.000	EQUIPO REDACTOR	Nº PLANO 03
FECHA DICIEMBRE 2008	HOJA Nº ESCALA 1:20000	