




USOS DEL SUELO

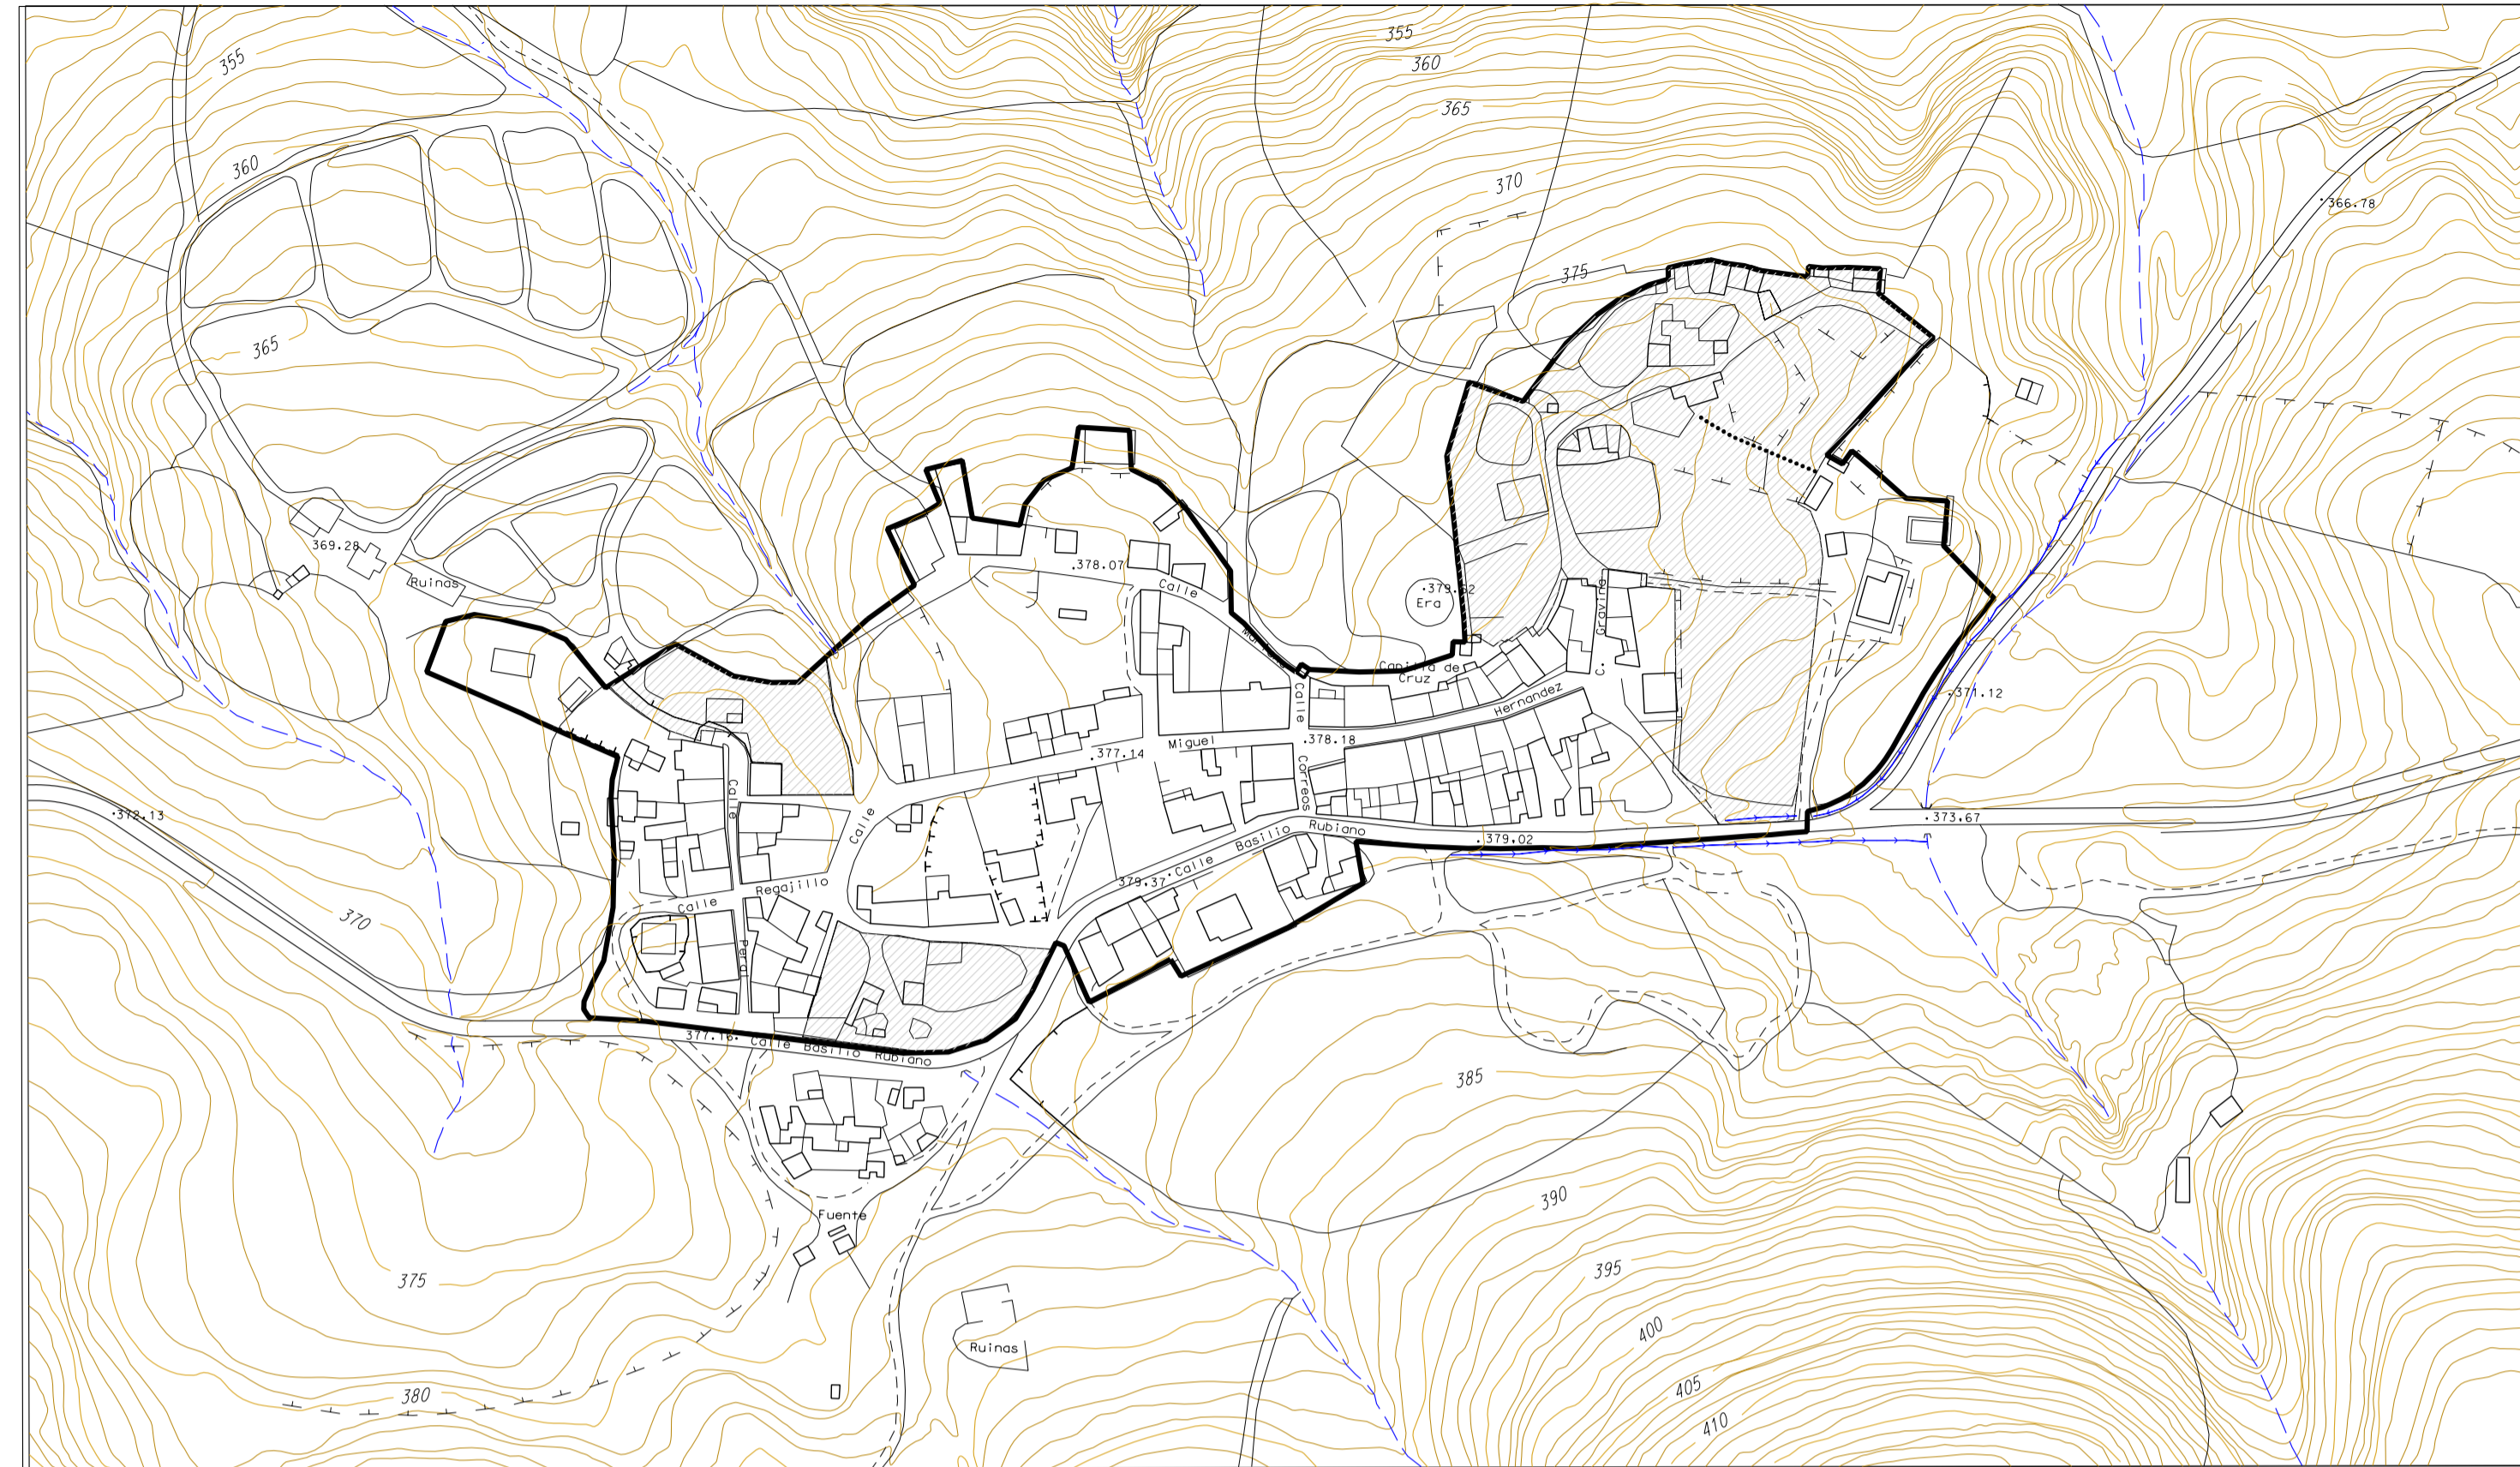

DELIMITACION Y CLASIFICACION DEL SUELO

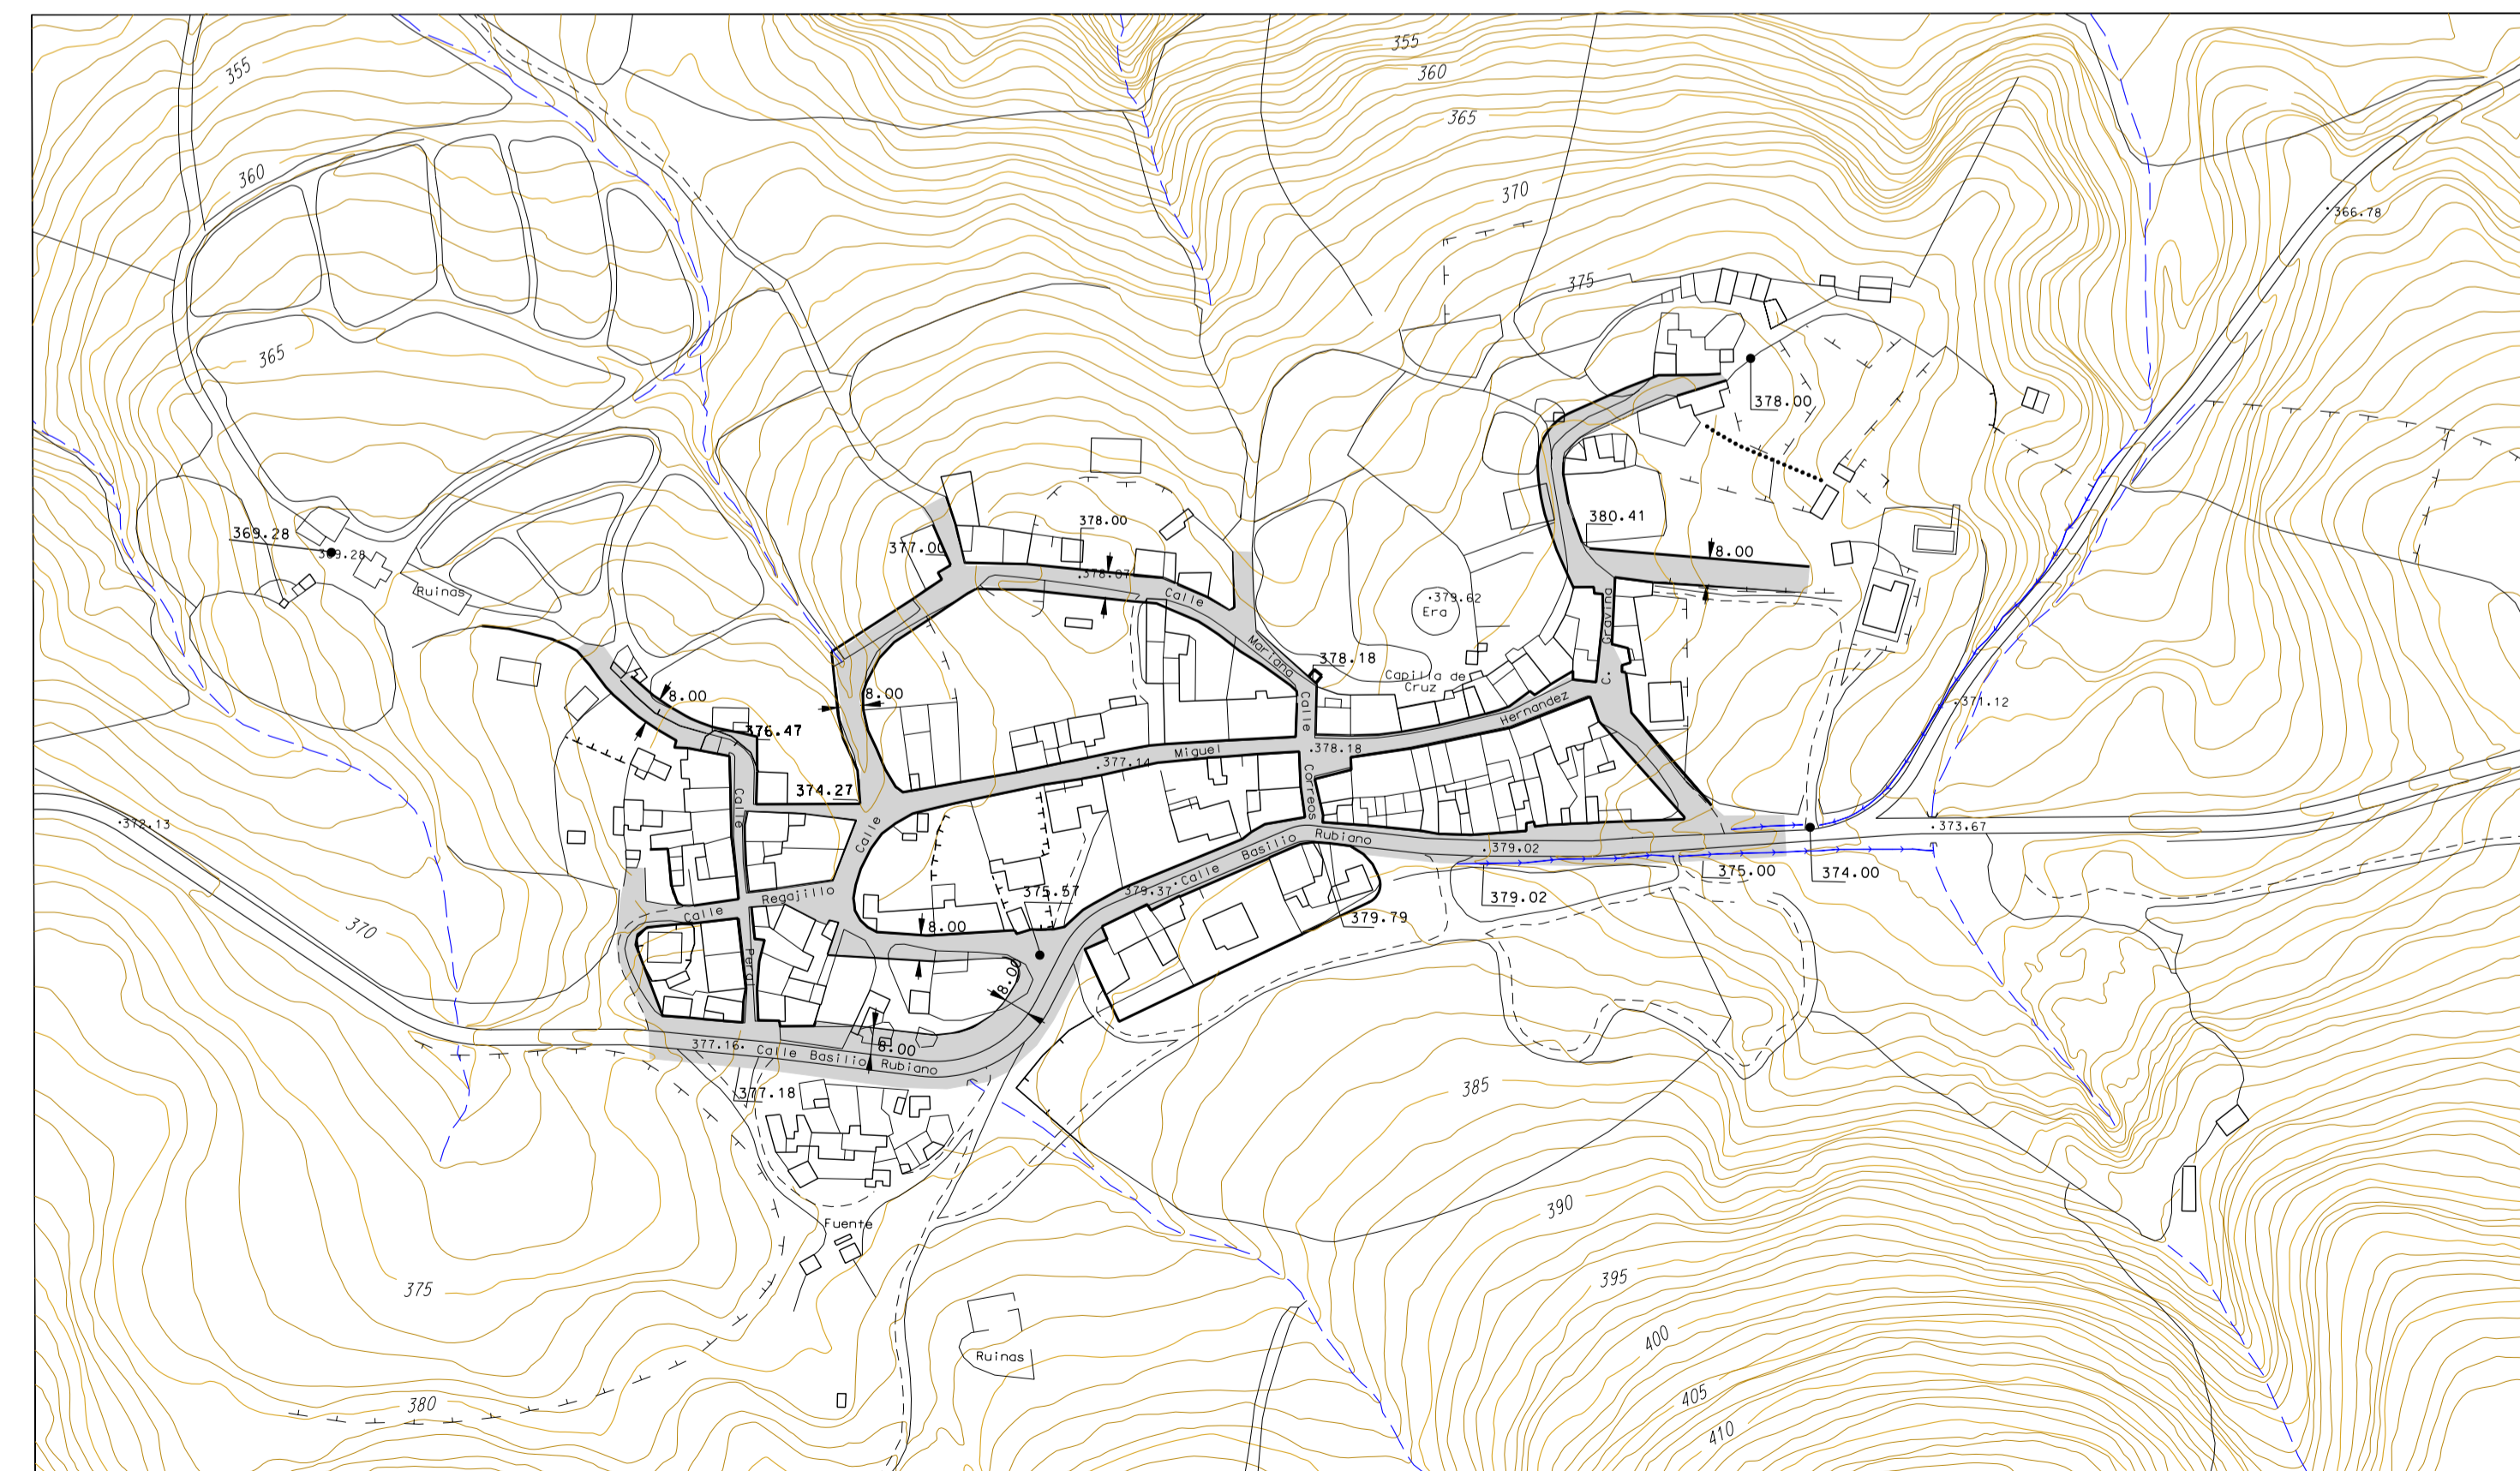

RED VIARIA. ALINEACIONES Y RASANTES

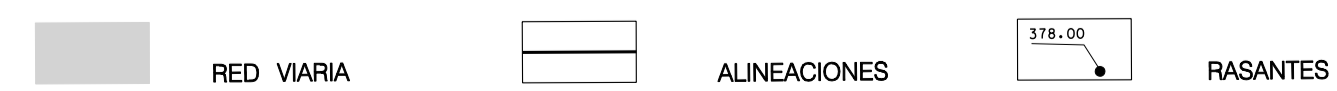

PROYECTO DE DELIMITACION DE SUELO URBANO DEL MUNICIPIO DE EL MADRONO

FORMACION AYUNTAMIENTO DE EL MADRONO REDACCION DIPUTACION DE SEVILLA

DIPUTACION DE SEVILLA

NUCLEO DE EL ALAMO USOS, DELIMITACION Y CLASIFICACION Nº PLANO 12

EQUIPO REDACTOR FECHA HOJA Nº

DICIEMBRE 2006 ESCALA 1:2000