

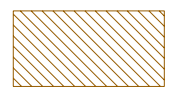
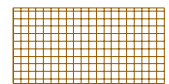
**CLASIFICACION DEL SUELO**

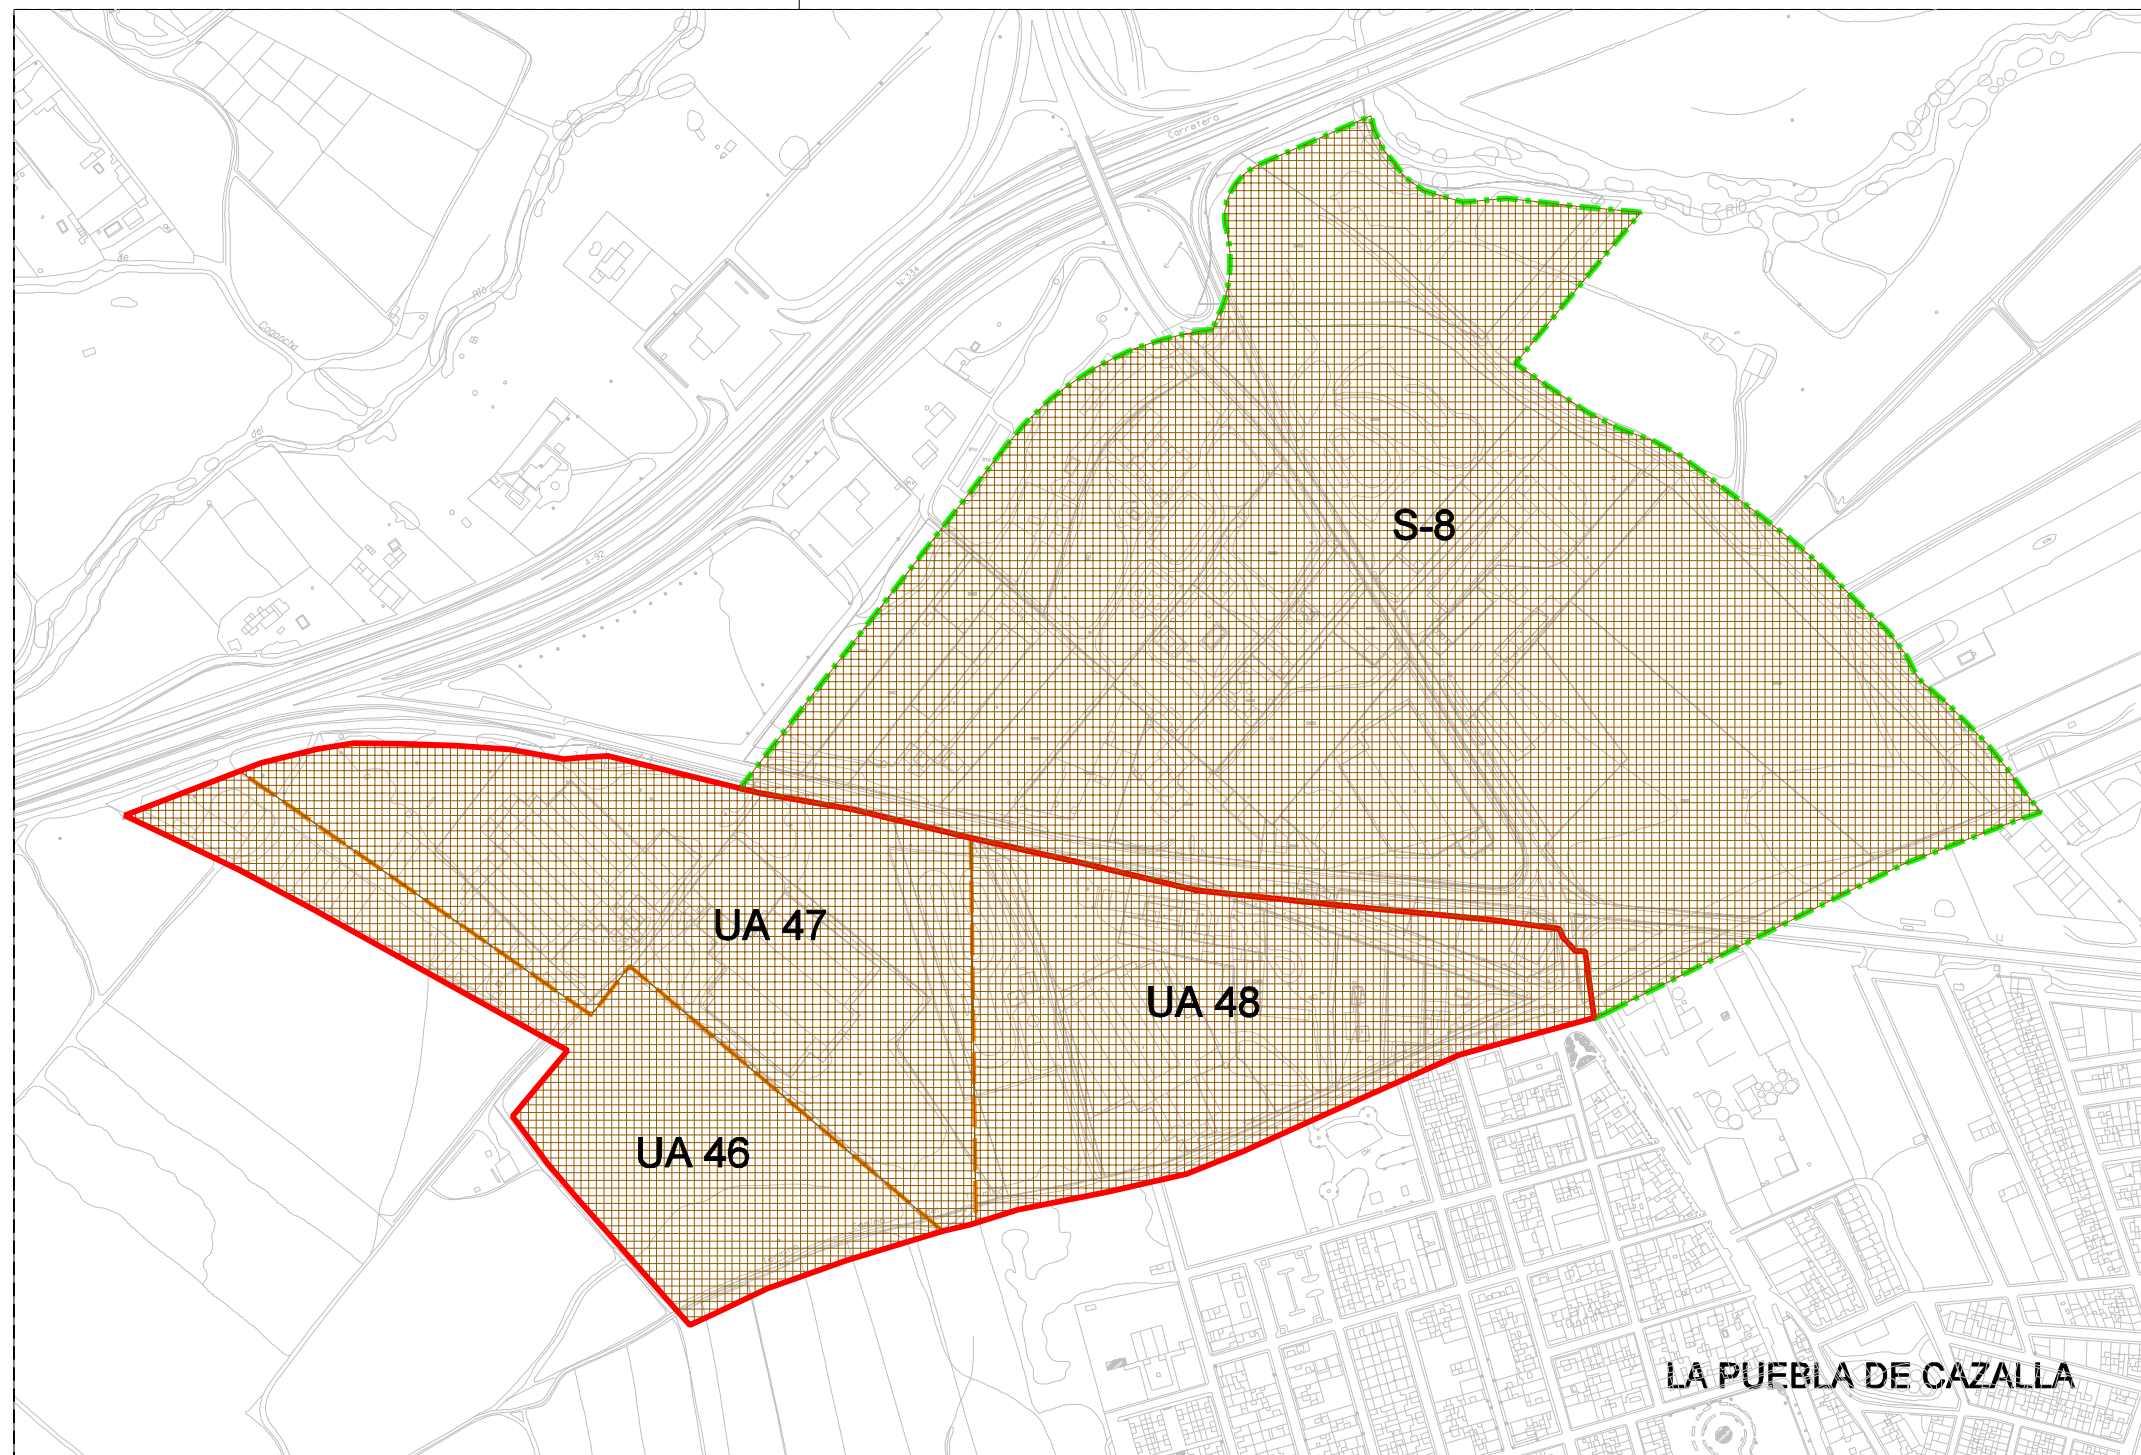
- SUELO URBANO
- - - - SUELO URBANIZABLE
- - - - Conjunto Intramuros
- - - - Casco Histórico

**DESARROLLO**

- - - - UNIDADES DE ACTUACIÓN EN SUELO URBANO UA
- - - - SECTORES EN SUELO URBANIZABLE S

**USOS GLOBALES**

-  RESIDENCIAL
-  INDUSTRIAL



AMBITO VENTANAS  
E:1:250.000



**AVANCE PLAN GENERAL DE ORDENACION URBANISTICA  
MARCHENA (SEVILLA).**

FORMACION AYUNTAMIENTO DE  
MARCHENA (SEVILLA)

REDACCION SERVICIO DE URBANISMO  
DIPUTACION DE SEVILLA



INFORMACION  
**NORMAS SUBSIDIARIAS Aprobadas 27-09-1.995  
(LA PUEBLA DE CAZALLA)**

TECNICO SUP. REDACTOR DE PLANEAMIENTO.

FERMIN VALLEJO GRUESO, arquitecto

redaccion: DICIEMBRE 2006

NUM. PLANO

**1.P**

HOJA NUM.

ESCALA  
1:5.000