

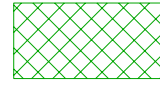


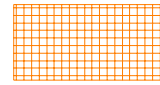




TIPOS DE MODIFICACIONES


-  CAMBIO DE DETERMINACIONES, USO, ETC.
-  AMBITO CLASIFICACION Y/O DESARROLLO
-  NUEVOS AMBITOS DESARROLLO Y CAMBIO CLASIFICACION

CLASIFICACION

-  SUELO URBANO (modificado)
-  SUELO URBANIZABLE (modificado)
-  Conjunto Intramuros
-  Casco Histórico

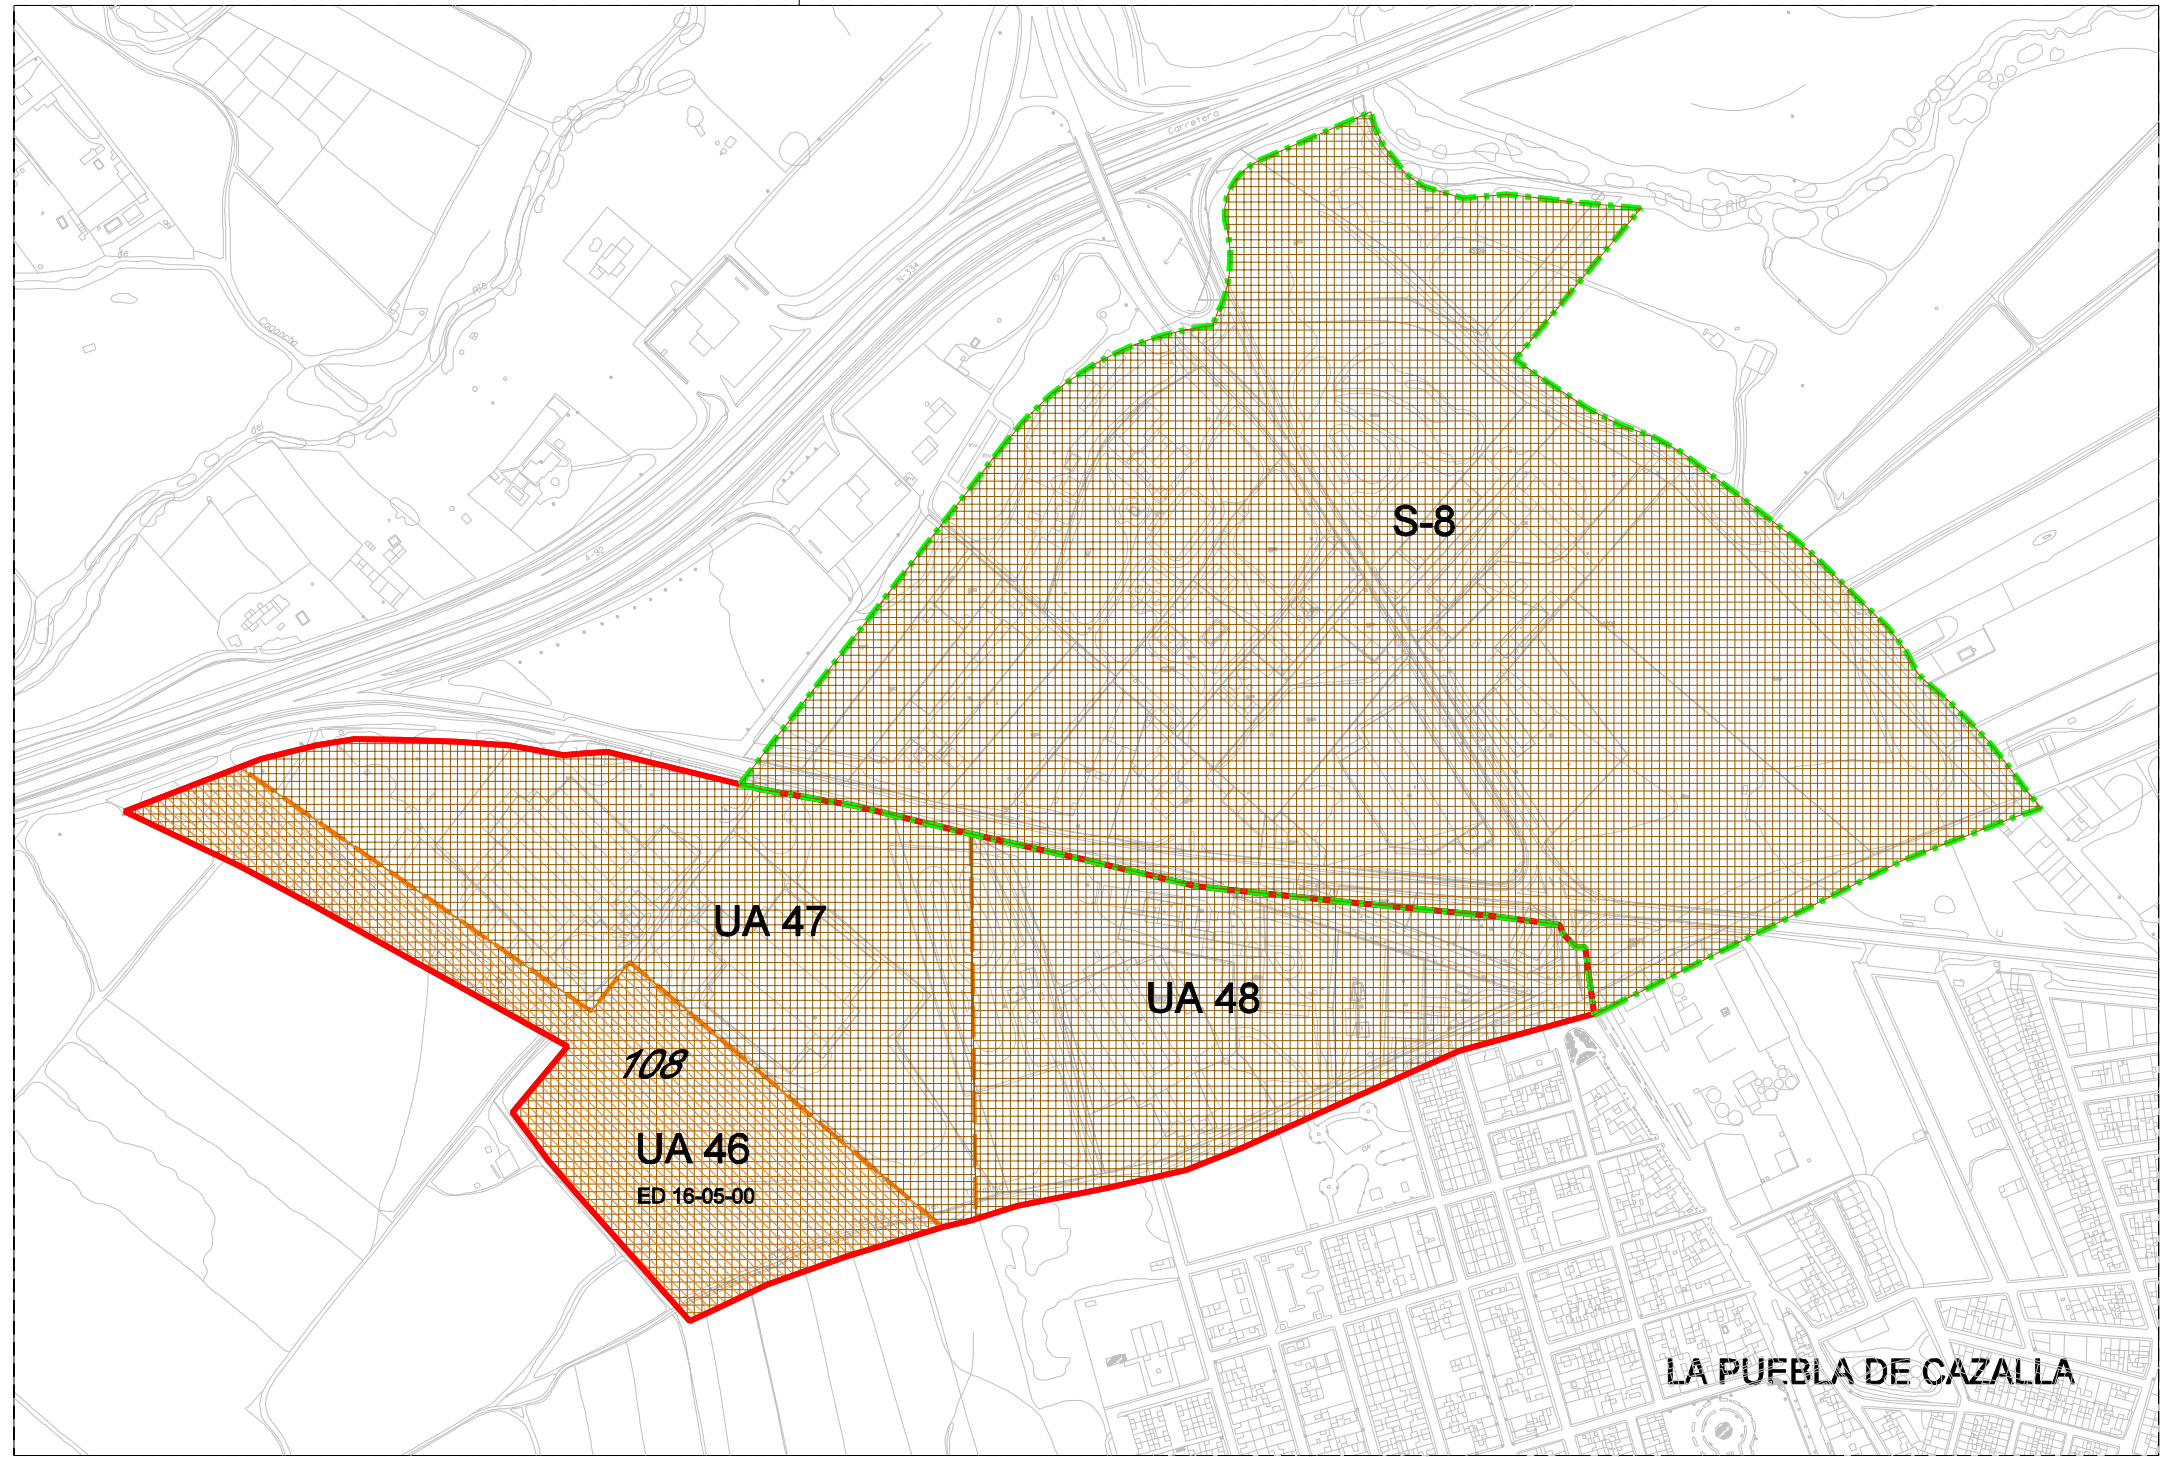

AMBITO VENTANAS
E:1:250.000

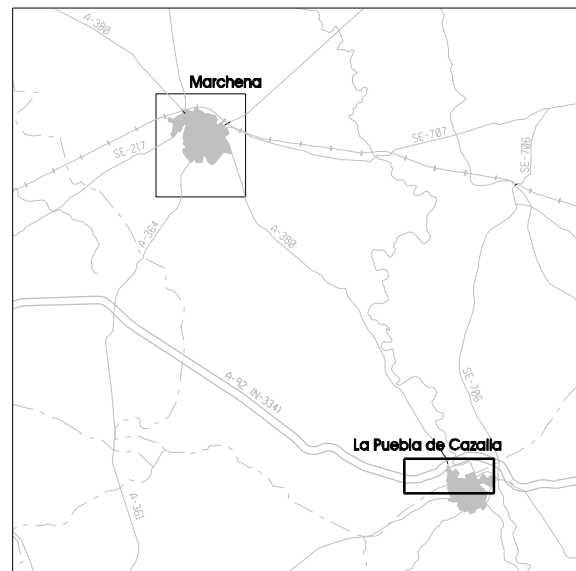

**AVANCE PLAN GENERAL DE ORDENACION URBANISTICA
MARCHENA (SEVILLA).**

FORMACION AYUNTAMIENTO DE MARCHENA (SEVILLA) REDACCION SERVICIO DE URBANISMO DIPUTACION DE SEVILLA

DIPUTACION DE SEVILLA

INFORMACION
MODIFICACIONES A LAS NORMAS SUBSIDIARIAS Aprobadas 27-09-1.995. (LA PUEBLA DE CAZALLA)

TECNICO SUP. REDACTOR DE PLANEAMIENTO.

FERMIN VALLEJO GRUESO, arquitecto redaccion: DICIEMBRE 2006

NUM. PLANO
2.P
HOJA NUM.

ESCALA
1:5.000