


ORDENACIÓN ESTRUCTURAL

- +--- Línea Límite de Término Municipal
- CLASIFICACIÓN Y CALIFICACIÓN DEL SUELO**
- SUELO URBANO
- 1 Núcleo Principal
- SUELO URBANIZABLE SECTORIZADO
- 2 Núcleo Principal: Sectores SR-2, SR-3, SR-4, SR-5, SR-6, SR-7, SI-8 y SI-9
- SUELO URBANIZABLE NO SECTORIZADO
- SUELO NO URBANIZABLE**
- I- S.N.U. DE ESPECIAL PROTECCIÓN por Legislación Específica
- Calificación según el P.O.R.N. Parque Natural Sierra Norte de Sevilla (Plano de Ordenación nº 2-1):
 - Zonas de Reserva: Zonas A.
 - Zonas de Regulación Especial: Zonas B:
 - Zonas Forestales de Elevado Interés Ecológico: Zonas B-1
 - Zonas Forestales de Singular Valor Paisajístico y Ambiental: Zonas B-2
 - Zonas de Regulación Común: Zonas C.
- Arqueológica (banda de protección de 150 m. de ancho)
- Vías Pecuarias (ancho legal)
- II- S.N.U. DE ESPECIAL PROTECCIÓN por Planificación Urbanística
- Complejo Serrano de Interés Ambiental: Sierra Morena Central
- Complejo Ribereño de Interés Ambiental: Ribera del Huéznar
- Por riesgo de inundación: Zona Inundable
- III- S.N.U. DE CARACTER NATURAL
- Agrícola y Forestal
- SISTEMA GENERAL DE COMUNICACIONES: S.N.U.**
- Sistema general Viano:
 - RED VIARIA
 - Carreteras
 - Sistema general Ferroviario:
 - RED FERROVIARIA
 - Vía férrea
- SISTEMA GENERAL DE INSTALACIONES e INFRAESTRUCTURAS: S.N.U.**
- Sistema general de Infraestructuras:
 - RED DE ABASTECIMIENTO
 - Tuberías
 - Captación
 - Depósito
 - RED DE SANEAMIENTO (Plano de Ordenación nº 1)
 - Punto de Vertido
 - RED ELÉCTRICA DE ALTA TENSIÓN
 - Red Eléctrica
- SISTEMA GENERAL DE EQUIPAMIENTO COMUNITARIO: S.N.U.**
- Sistema general de Equipamiento Comunitario:
 - Cementerio Municipal (servicios técnicos)
- SISTEMA GENERAL DE ESPACIOS LIBRES: S.N.U.**
- Sistema general de Espacios Libres:
 - Parque Oeste
 - Parque Este
- PATRIMONIO EDIFICADO: S.N.U.**
- Patrimonio Edificado en Suelo No Urbanizable
- INTERES HISTÓRICO: Yacimientos Arqueológicos
- A-4 Necrópolis del Piogo de San Ambrasio
- A-5 Túmulo de la Dêhesa
- INTERES ARQUITECTÓNICO: Edificios
- B-4 Cortijo de San Miguel de las Breñas (sin ubicar)
- B-5 Cortijo La Higuera (sin ubicar)

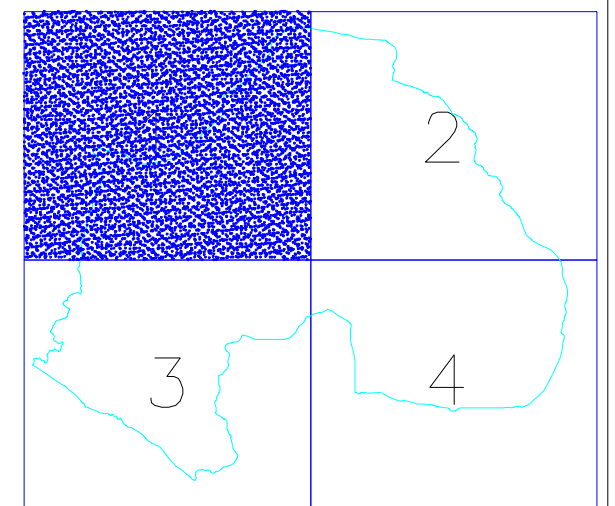

Promotor: AYUNTAMIENTO DE ALANIS Redacción: DIPUTACIÓN PROVINCIAL DE SEVILLA	
PLAN GENERAL DE ORDENACIÓN URBANÍSTICA ALANIS (Sevilla)	
ORDENACIÓN	TÉRMINO MUNICIPAL
ESTRUCTURA GENERAL Y ORGÁNICA DEL TERRITORIO	
Nº 1.1-T	
Fecha: MARZO-07; Mod. JUL-07 MARIO JOSÉ MAÑAS LÓPEZ Arquitecto e Ingeniero de C.C. y P.	Escala: 1:20.000 JOSÉ MAÑAS LÓPEZ Arquitecto