

## ORDENACIÓN ESTRUCTURAL

--- Línea Límite de Término Municipal

### CLASIFICACIÓN Y CALIFICACIÓN DEL SUELO

SUELO URBANO

1 Núcleo Principal

SUELO URBANIZABLE SECTORIZADO

2 Núcleo Principal, Sectores SR-2, SR-3, SR-4, SR-5, SR-6, SR-7, SI-8 y SI-9

SUELO URBANIZABLE NO SECTORIZADO

SUELO NO URBANIZABLE

I.- S.N.U. DE ESPECIAL PROTECCIÓN por Legislación Específica

Calificación según el P.O.R.N. Parque Natural

Sierra Norte de Sevilla (Plano de Ordenación nº 2-1):

Zonas de Reserva, Zonas A,

Zonas de Regulación Especial, Zonas B:

Zonas Forestales de Elevado Interés Ecológico, Zonas B-1

Zonas Forestales de Singular Valor Paisajístico y Ambiental, Zonas B-2

Zonas de Regulación Común, Zonas C

Arqueológica

(banda de protección de 150 m. de ancho)

Vías Pecuarias (ancho legal)

II.- S.N.U. DE ESPECIAL PROTECCIÓN

por Planificación Urbanística

Complejo Serrano de Interés Ambiental,

Sierra Morena Central,

Complejo Ribereño de Interés Ambiental,

Ribera del Huéznar,

Por riesgo de inundación, Zona Inundable

III.- S.N.U. DE CARACTER NATURAL

Agrícola y Forestal

### SISTEMA GENERAL DE COMUNICACIONES, S.N.U.

Sistema general Viano:

RED VIARIA

Carreteras

Sistema general Ferroviario:

RED FERROVIARIA

Vía férrea

### SISTEMA GENERAL DE INSTALACIONES e INFRAESTRUCTURAS, S.N.U.

Sistema general de Infraestructuras:

RED DE ABASTECIMIENTO

Tuberías

Captación

Depósito

RED DE SANEAMIENTO (Plano de Ordenación nº 1)

Punto de Vertido

RED ELÉCTRICA DE ALTA TENSIÓN

Red Eléctrica

### SISTEMA GENERAL DE EQUIPAMIENTO COMUNITARIO, S.N.U.

Sistema general de Equipamiento Comunitario:

Cementerio Municipal (servicios técnicos)

### SISTEMA GENERAL DE ESPACIOS LIBRES, S.N.U.

Sistema general de Espacios Libres:

Parque Oeste

Parque Este

### PATRIMONIO EDIFICADO, S.N.U.

Patrimonio Edificado en Suelo No Urbanizable

INTERES HISTÓRICO, Yacimientos Arqueológicos


A-4 Necrópolis del Píago de San Ambrasio

A-5 Túmulo de la Dóhesa

INTERES ARQUITECTÓNICO, Edificios,

B-4 Cortijo de San Miguel de las Breñas (sin ubicar)

B-5 Cortijo La Higuera (sin ubicar)

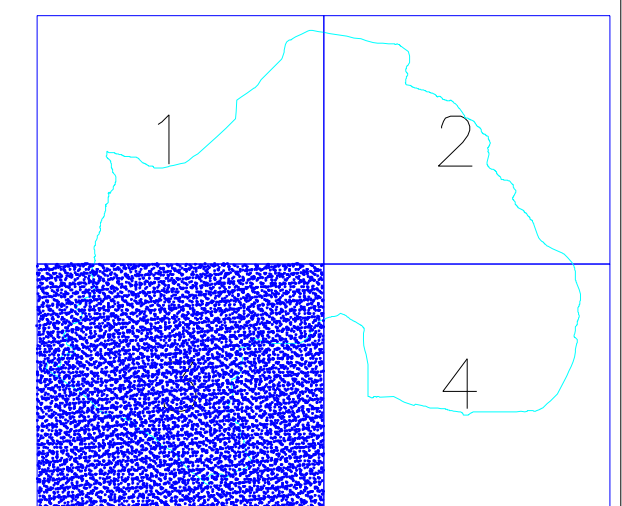

<p>Promotor: <b>AYUNTAMIENTO DE ALANIÉS</b></p> <p>Redacción: <b>DIPUTACIÓN PROVINCIAL DE SEVILLA</b></p>		
<p>PLAN GENERAL DE ORDENACIÓN URBANÍSTICA ALANIÉS (Sevilla)</p>		
ORDENACIÓN	TÉRMINO MUNICIPAL	
<p>ESTRUCTURA GENERAL Y ORGÁNICA DEL TERRITORIO</p>		Nº 1,3-T
Fecha: MARZO-07, Mod. JUL-07	Escala: 1:20.000	Edición: 300000
MARIO JOSÉ MAÑAS LÓPEZ Arquitecto e Ingeniero de C.C. y P.	JOSÉ MAÑAS LÓPEZ Arquitecto	