


## ORDENACI<sup>ÓN</sup> ESTRUCTURAL

- +--- Línea Límite de Término Municipal
- ### CLASIFICACI<sup>ÓN</sup> Y CALIFICACI<sup>ÓN</sup> DEL SUELO
- SUELO URBANO
  - 1 Núcleo Principal
  - SUELO URBANIZABLE SECTORIZADO
  - 2 Núcleo Principal: Sectores SR-2, SR-3, SR-4, SR-5, SR-6, SR-7, SI-8 y SI-9
  - SUELO URBANIZABLE NO SECTORIZADO
  - SUELO NO URBANIZABLE
- I.- S.N.U. DE ESPECIAL PROTECCI<sup>ÓN</sup> por Legislaci<sup>ÓN</sup> Específica
- Calificaci<sup>ÓN</sup> seg<sup>ún</sup> el P.O.R.N. Parque Natural
- Sierra Norte de Sevilla (Plano de Ordenaci<sup>ÓN</sup> n<sup>º</sup> 2-T):
- Zonas de Reserva, Zonas A
  - Zonas de Regulaci<sup>ÓN</sup> Especial, Zonas B:
    - Zonas Forestales de Elevado Inter<sup>és</sup> Ecol<sup>ógico</sup>, Zonas B-1
    - Zonas Forestales de Singular Valor Paisaj<sup>ístico</sup> y Ambiental, Zonas B-2
  - Zonas de Regulaci<sup>ÓN</sup> Com<sup>ún</sup>, Zonas C
- Arqueol<sup>ógica</sup> (banda de protecci<sup>ÓN</sup> de 150 m. de ancho)
  - V<sup>ías</sup> Pecuarias (ancho legal)
- II.- S.N.U. DE ESPECIAL PROTECCI<sup>ÓN</sup> por Planificaci<sup>ÓN</sup> Urbanística
- Complejo Serrano de Inter<sup>és</sup> Ambiental, Sierra Morena Central
  - Complejo Ribere<sup>ño</sup> de Inter<sup>és</sup> Ambiental, Ribera del H<sup>ú</sup>znar
  - Por riesgo de inundaci<sup>ÓN</sup>, Zona inundable
- III.- S.N.U. DE CARÁCTER NATURAL
- Agrícola y Forestal
- ### SISTEMA GENERAL DE COMUNICACIONES, S.N.U.
- Sistema general Viario:
- RED VIARIA
  - Carreteras
- Sistema general Ferroviario:
- RED FERROVIARIA
- V<sup>ía</sup> F<sup>errea</sup>
- ### SISTEMA GENERAL DE INSTALACIONES e INFRAESTRUCTURAS, S.N.U.
- Sistema general de Infraestructuras:
- RED DE ABASTECIMIENTO
  - Tuberías
  - Captaci<sup>ÓN</sup>
  - Depósito
  - RED DE SANEAMIENTO (Plano de Ordenaci<sup>ÓN</sup> n<sup>º</sup> 1)
  - Punto de Vertido
  - RED ELÉCTRICA DE ALTA TENSI<sup>ÓN</sup>
  - Red Eléctrica
- ### SISTEMA GENERAL DE EQUIPAMIENTO COMUNITARIO, S.N.U.
- Sistema general de Equipamiento Comunitario:
- Cementerio Municipal (servicios t<sup>éc</sup>nicos)
- ### SISTEMA GENERAL DE ESPACIOS LIBRES, S.N.U.
- Sistema general de Espacios Libres:
- Parque Oeste
  - Parque Este
- ### PATRIMONIO EDIFICADO, S.N.U.
- Patrimonio Edificado en Suelo No Urbanizable
  - INTER<sup>ÉS</sup> HIST<sup>ÓRICO</sup>, Yacimientos Arqueol<sup>ógicos</sup>
    - A-4 Necrópolis del Pago de San Ambrosio
    - A-5 T<sup>úmulo</sup> de la Dehesa
  - INTER<sup>ÉS</sup> ARQUITECT<sup>ÓNICO</sup>, Edificios.
    - B-4 Cortijo de San Miguel de las Bre<sup>tas</sup> (sin ubicar)
    - B-5 Cortijo La Higuera (sin ubicar)

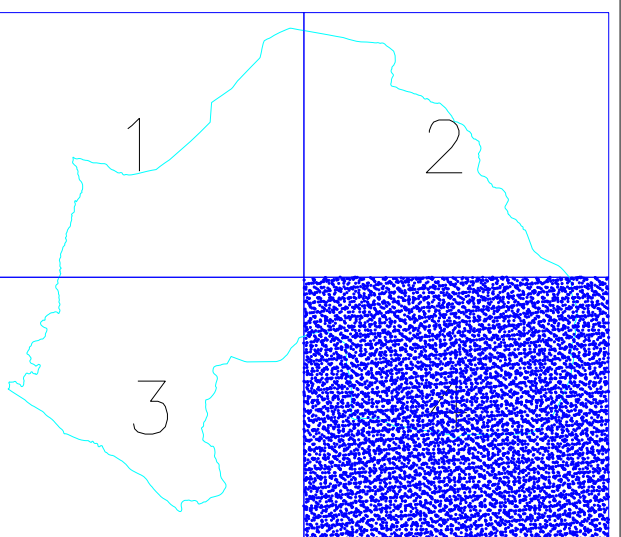

Promotor: <b>AYUNTAMIENTO DE ALANIS</b>		
Redacci <sup>ÓN</sup> : <b>DIPUTACI<sup>ÓN</sup> PROVINCIAL DE SEVILLA</b>		
PLAN GENERAL DE ORDENACI <sup>ÓN</sup> URBANÍSTICA ALANIS (Sevilla).		
ORDENACI <sup>ÓN</sup>		TÉRMINO MUNICIPAL
ESTRUCTURA GENERAL Y ORGÁNICA DEL TERRITORIO		N <sup>º</sup> 1.4-T
Fecha: MARZO-07; Mod. JUL-07 MARIO JOSÉ MAÑAS LÓPEZ Arquitecto e Ingeniero de C.C. y P.	Escala: 1:20.000 JOSÉ MAÑAS LÓPEZ Arquitecto	Edici <sup>ÓN</sup> : 300006